




加須下高柳工業団地土地利用計画図 縮尺 1/2500

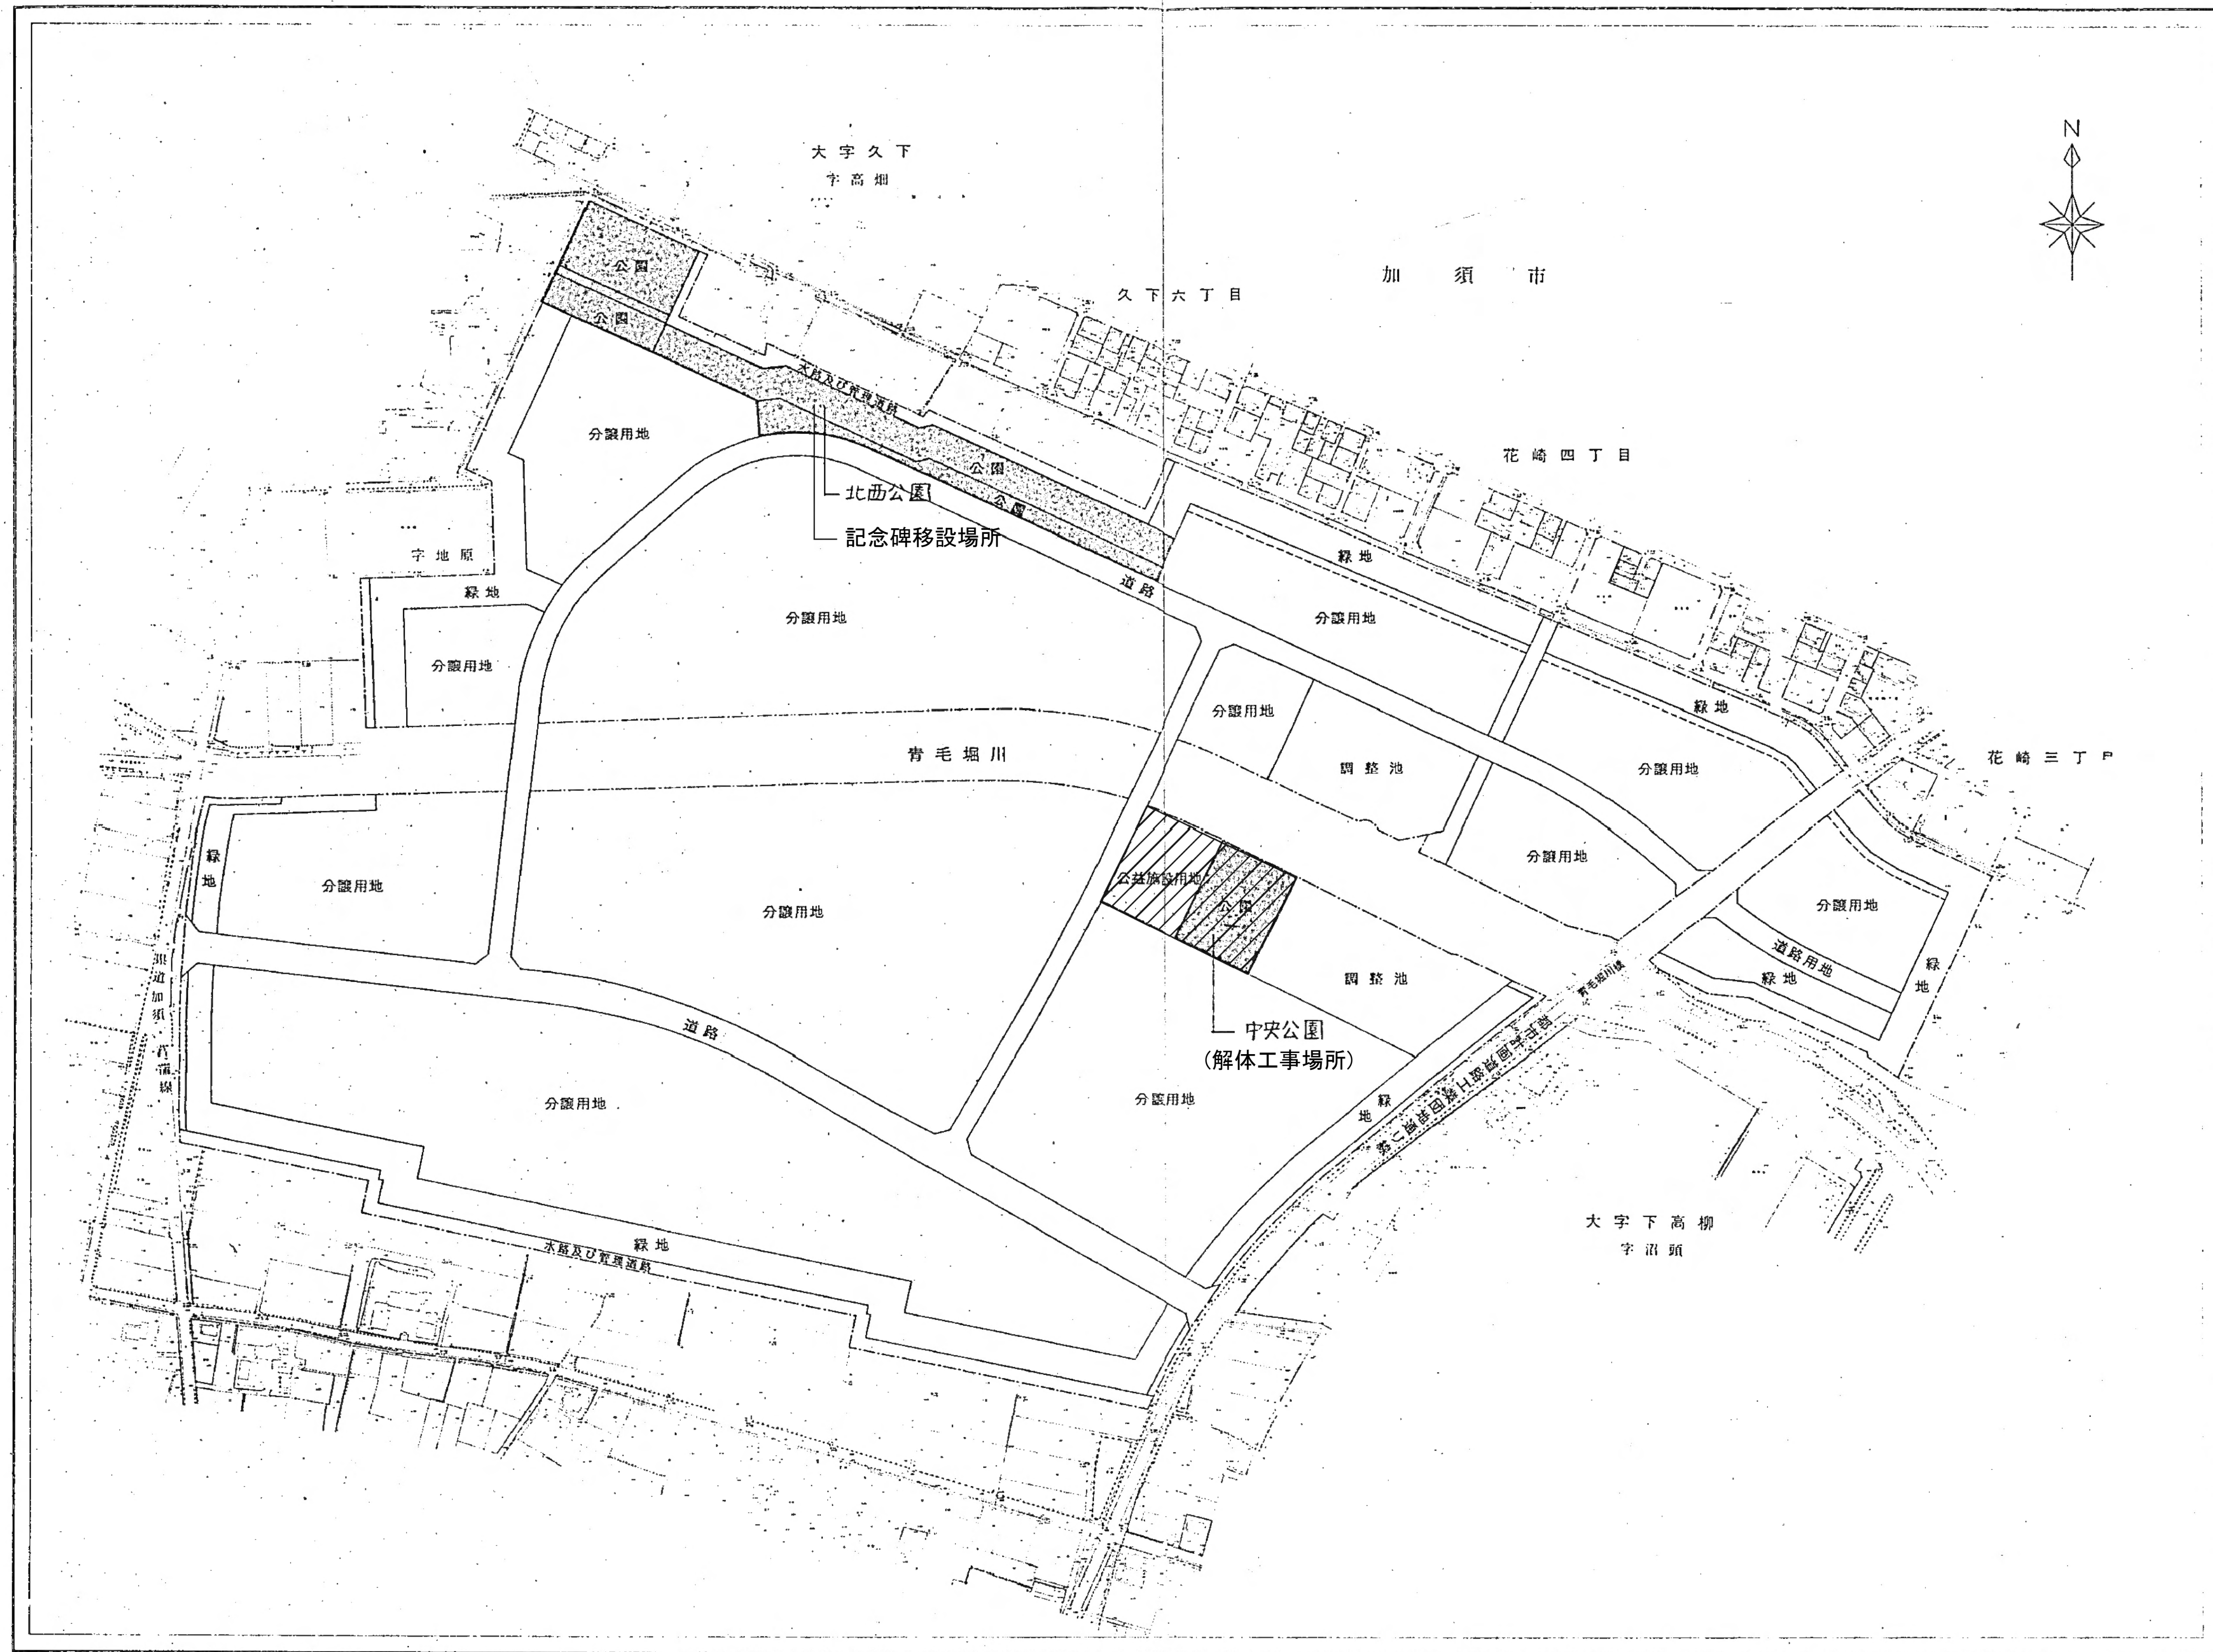


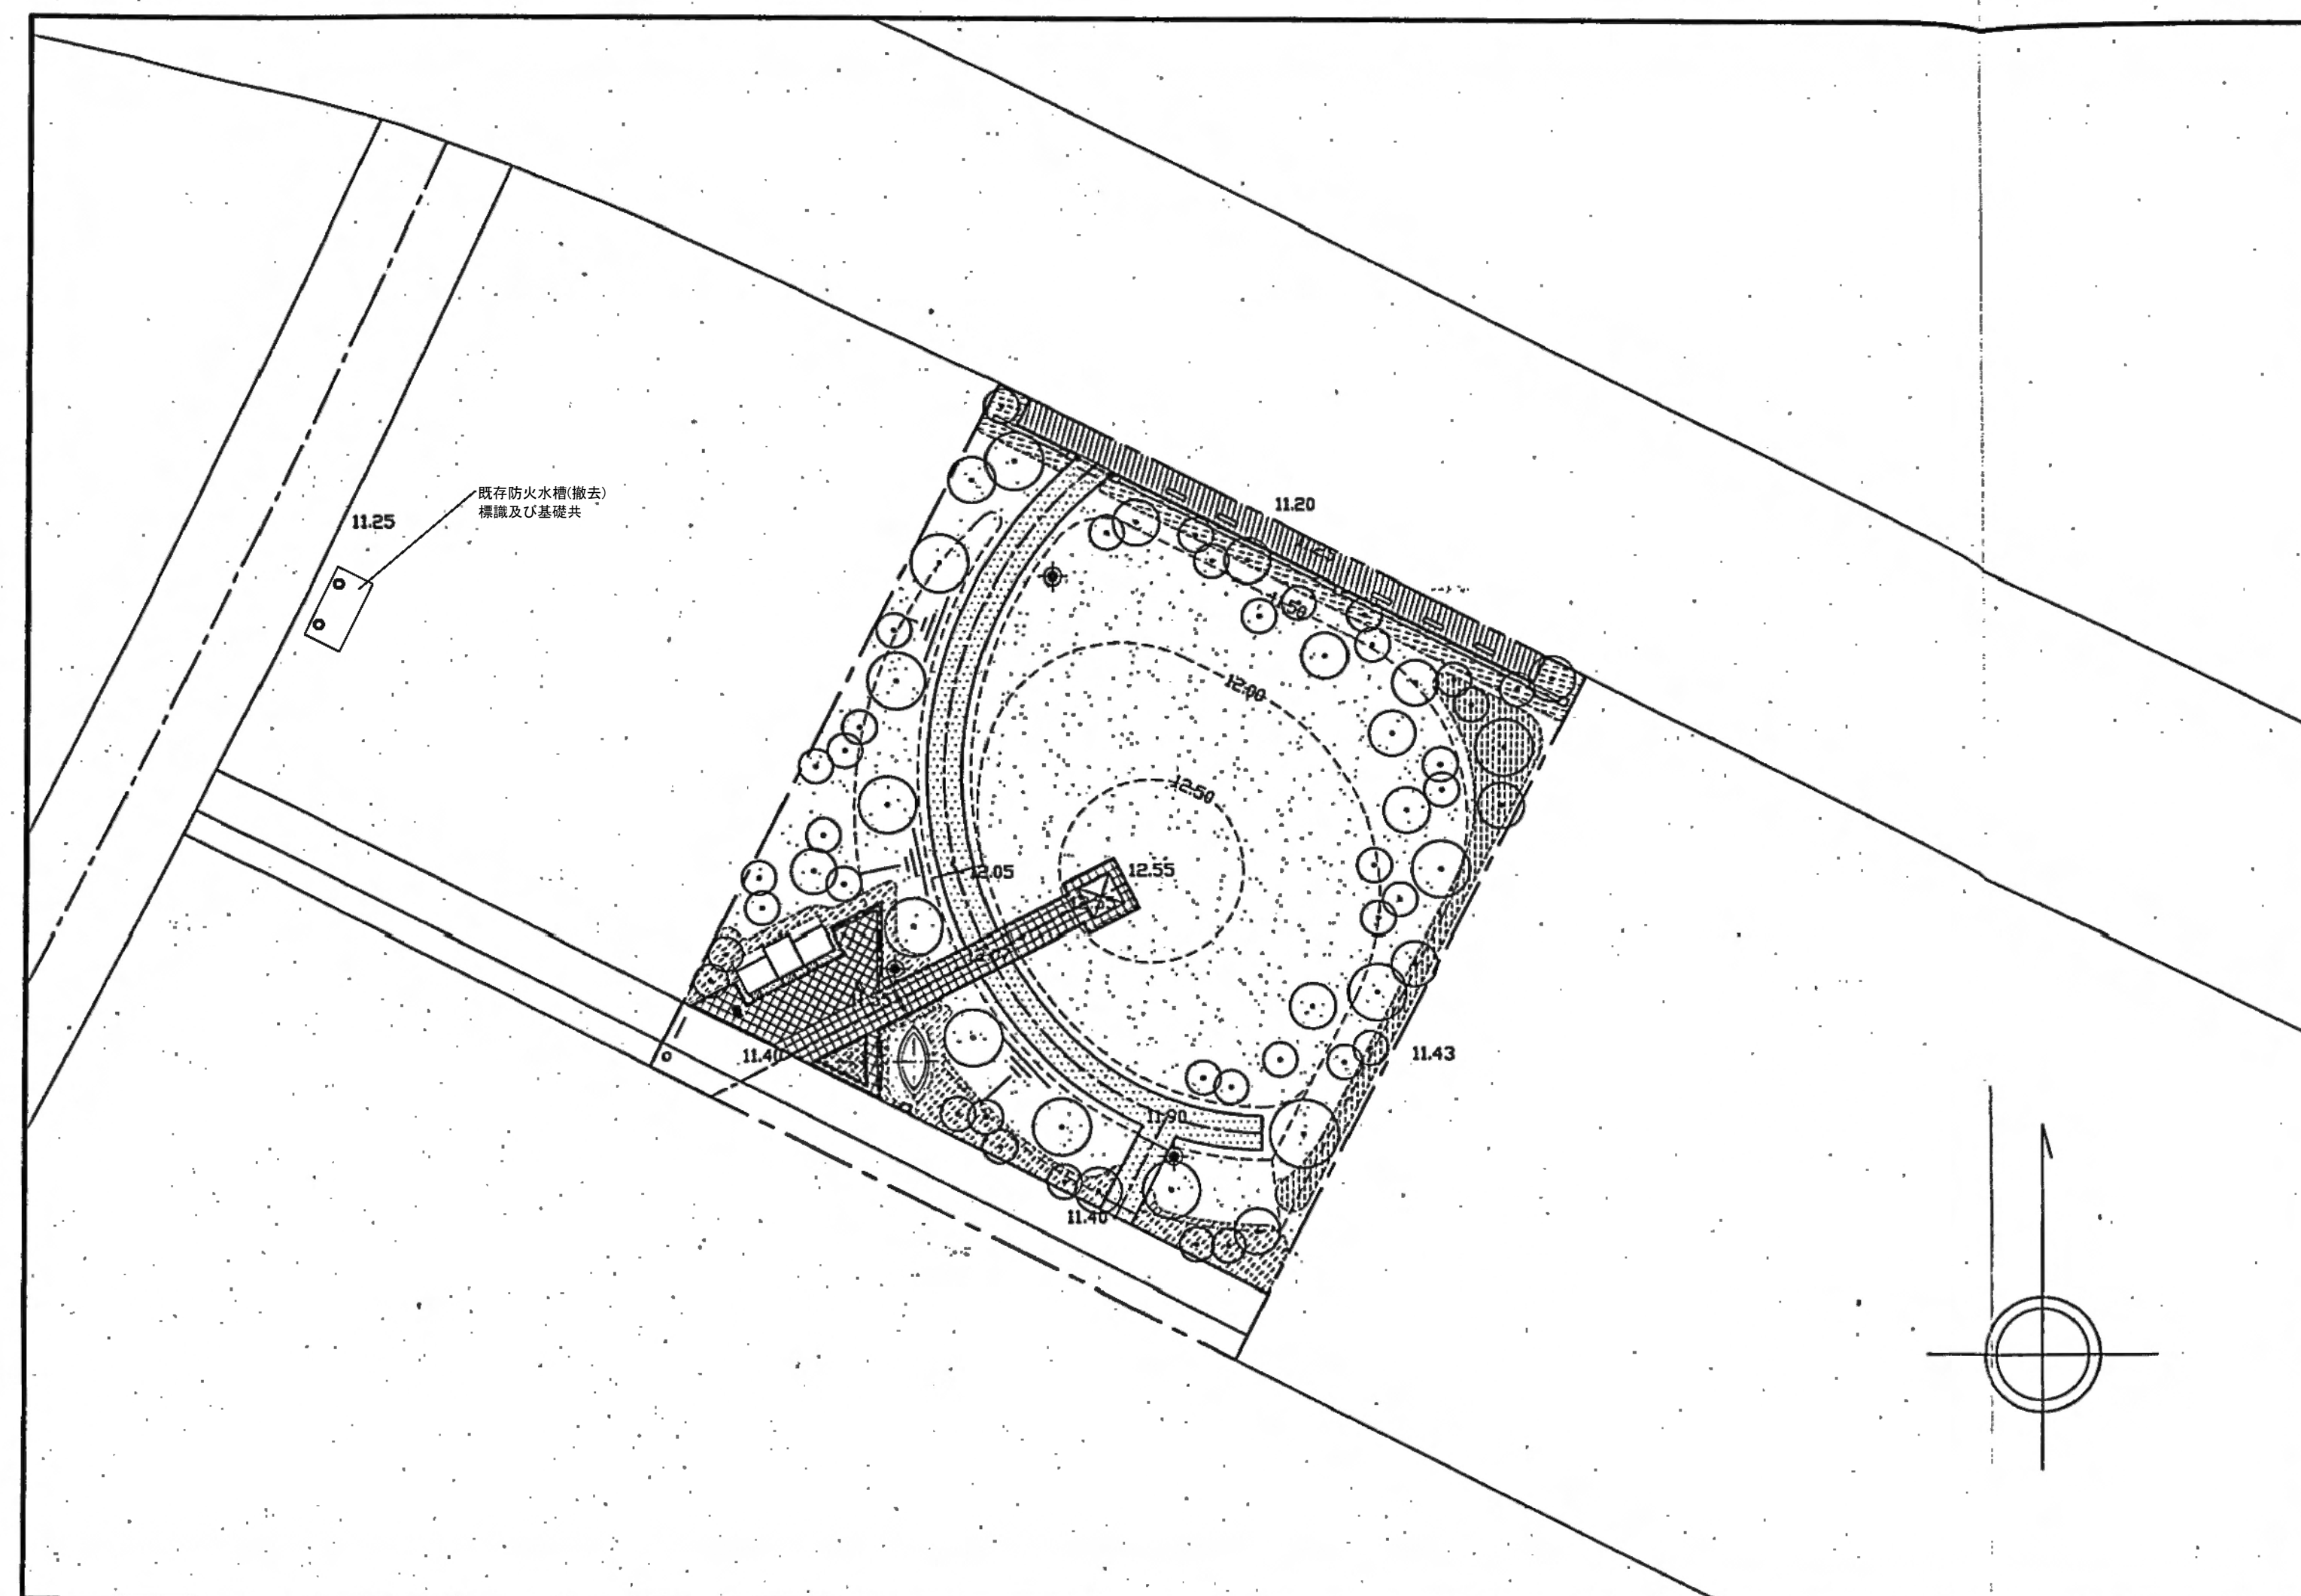

※ 計画地内の建物は全て解体・撤去する
ただし、記念碑のみ撤去、移設とする。






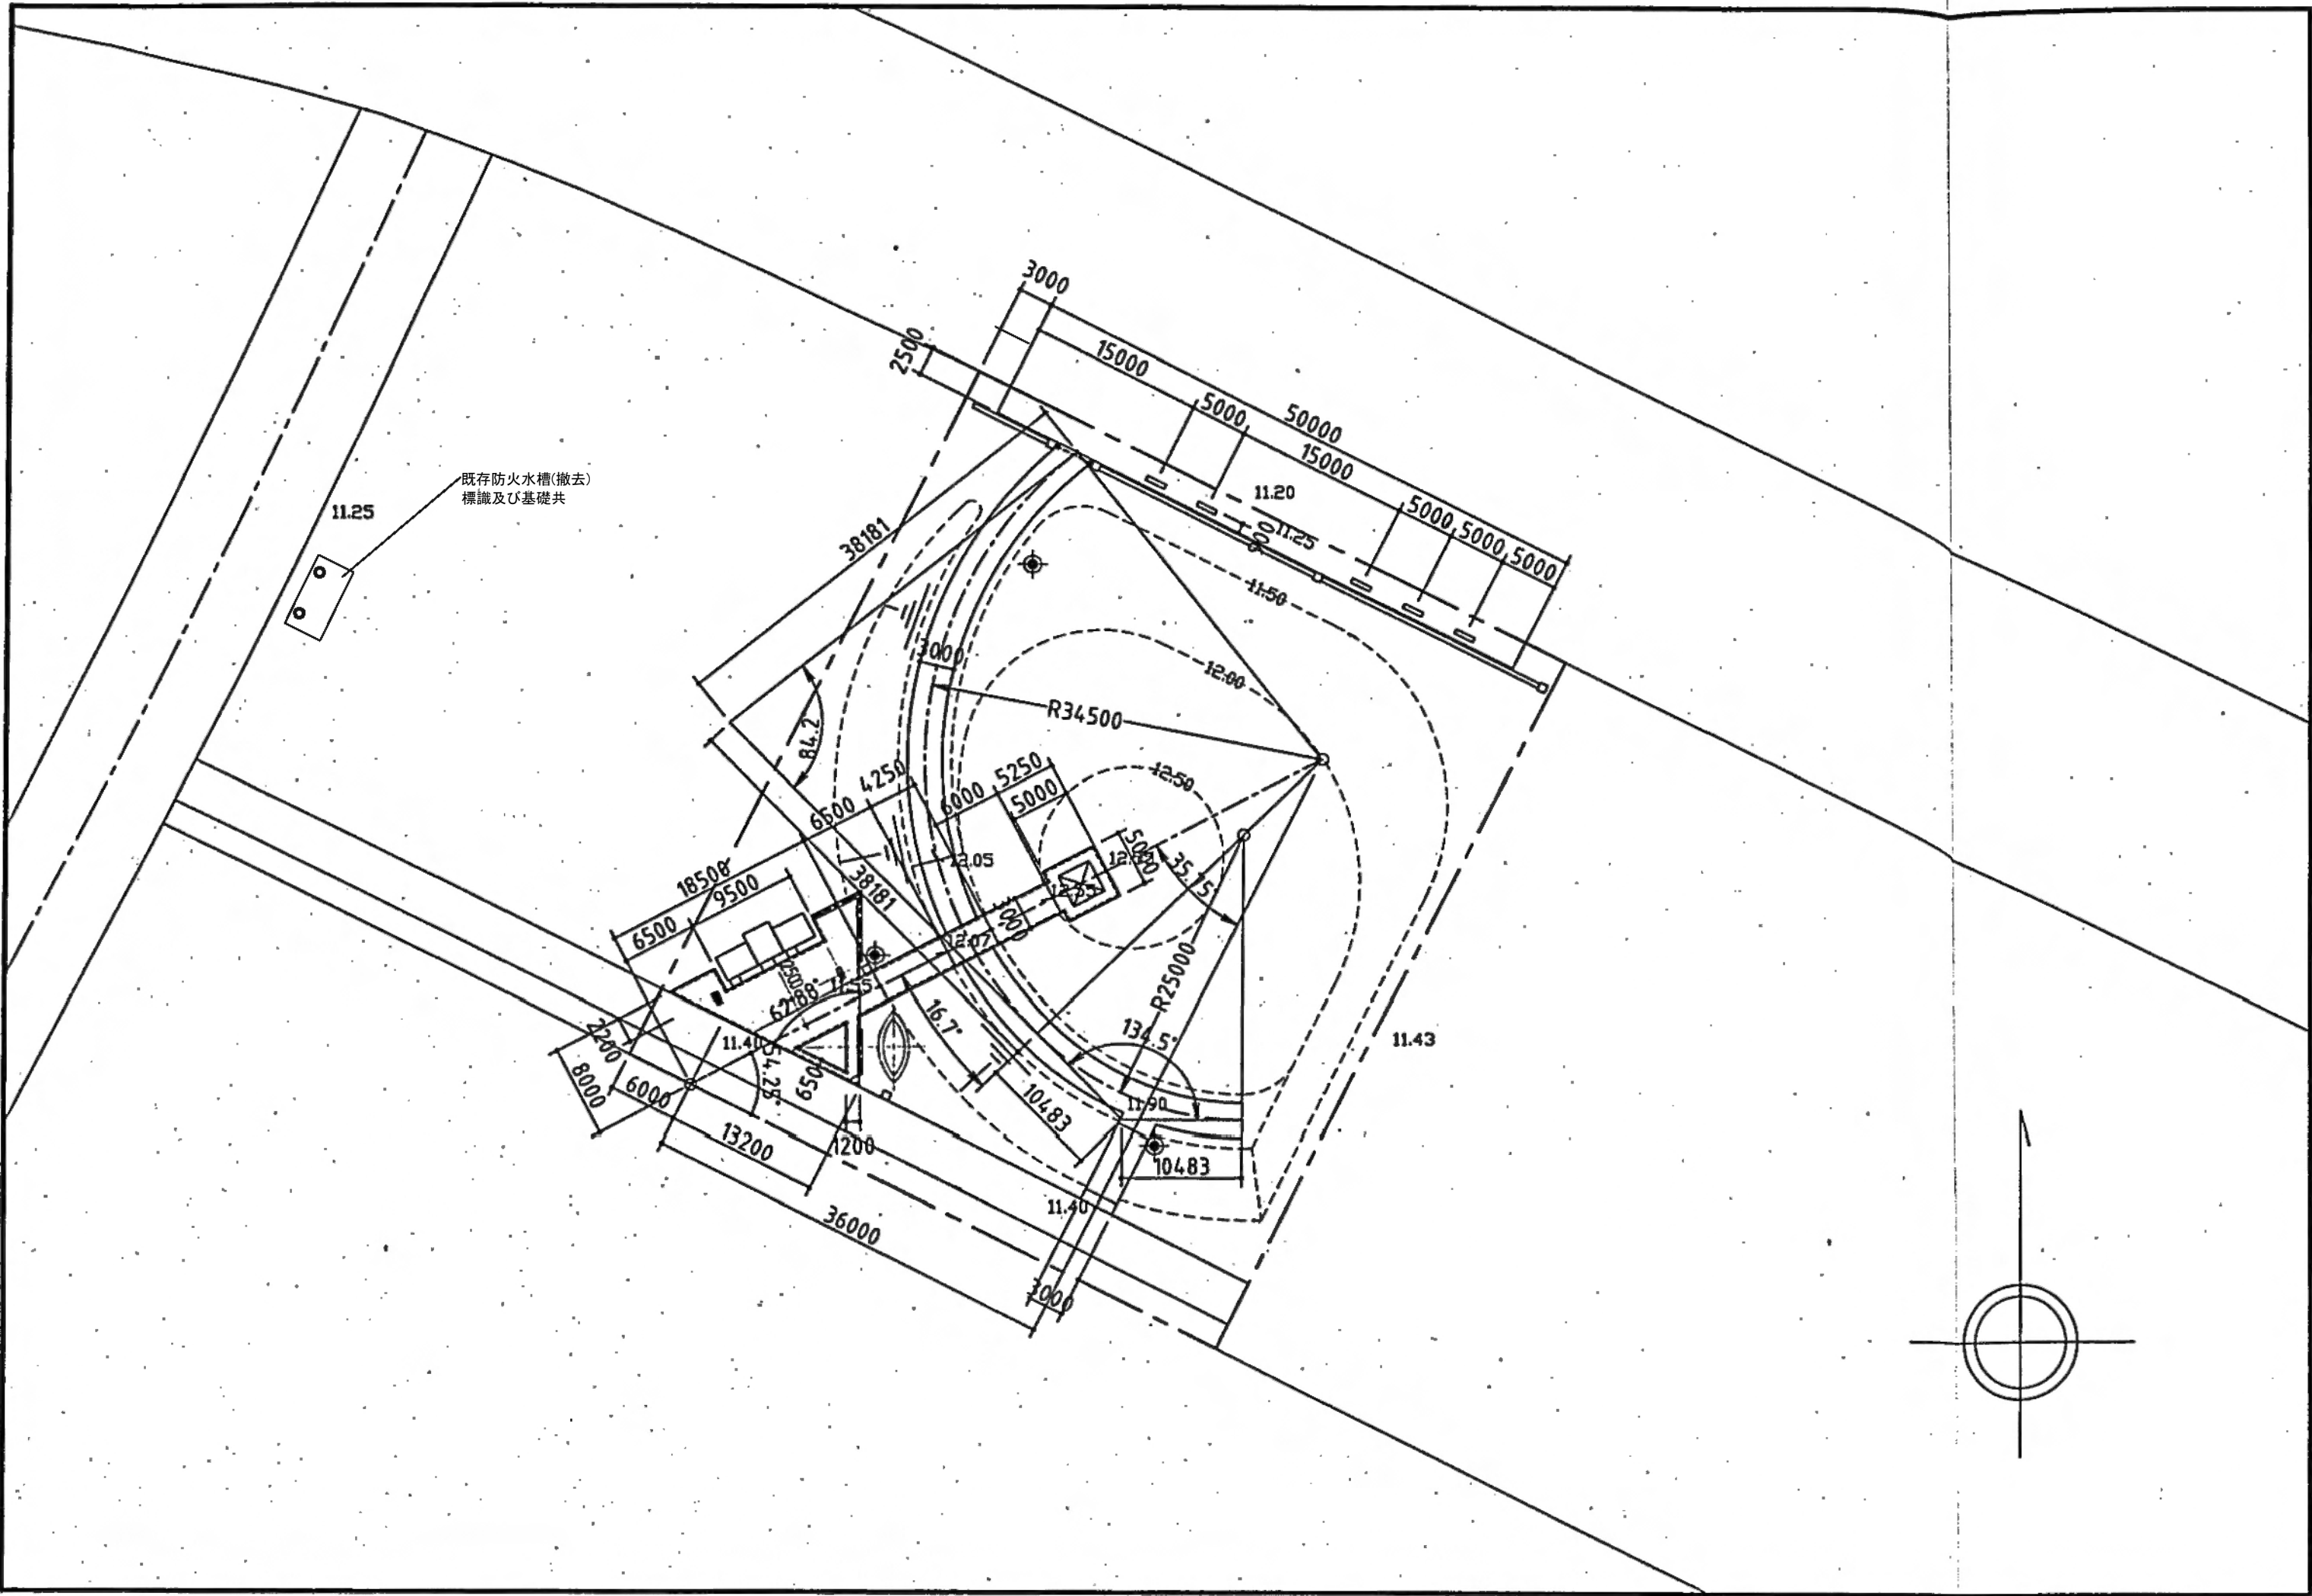



※ 計画地内の建物は全て解体・撤去する
ただし、記念碑のみ撤去、移設とする。

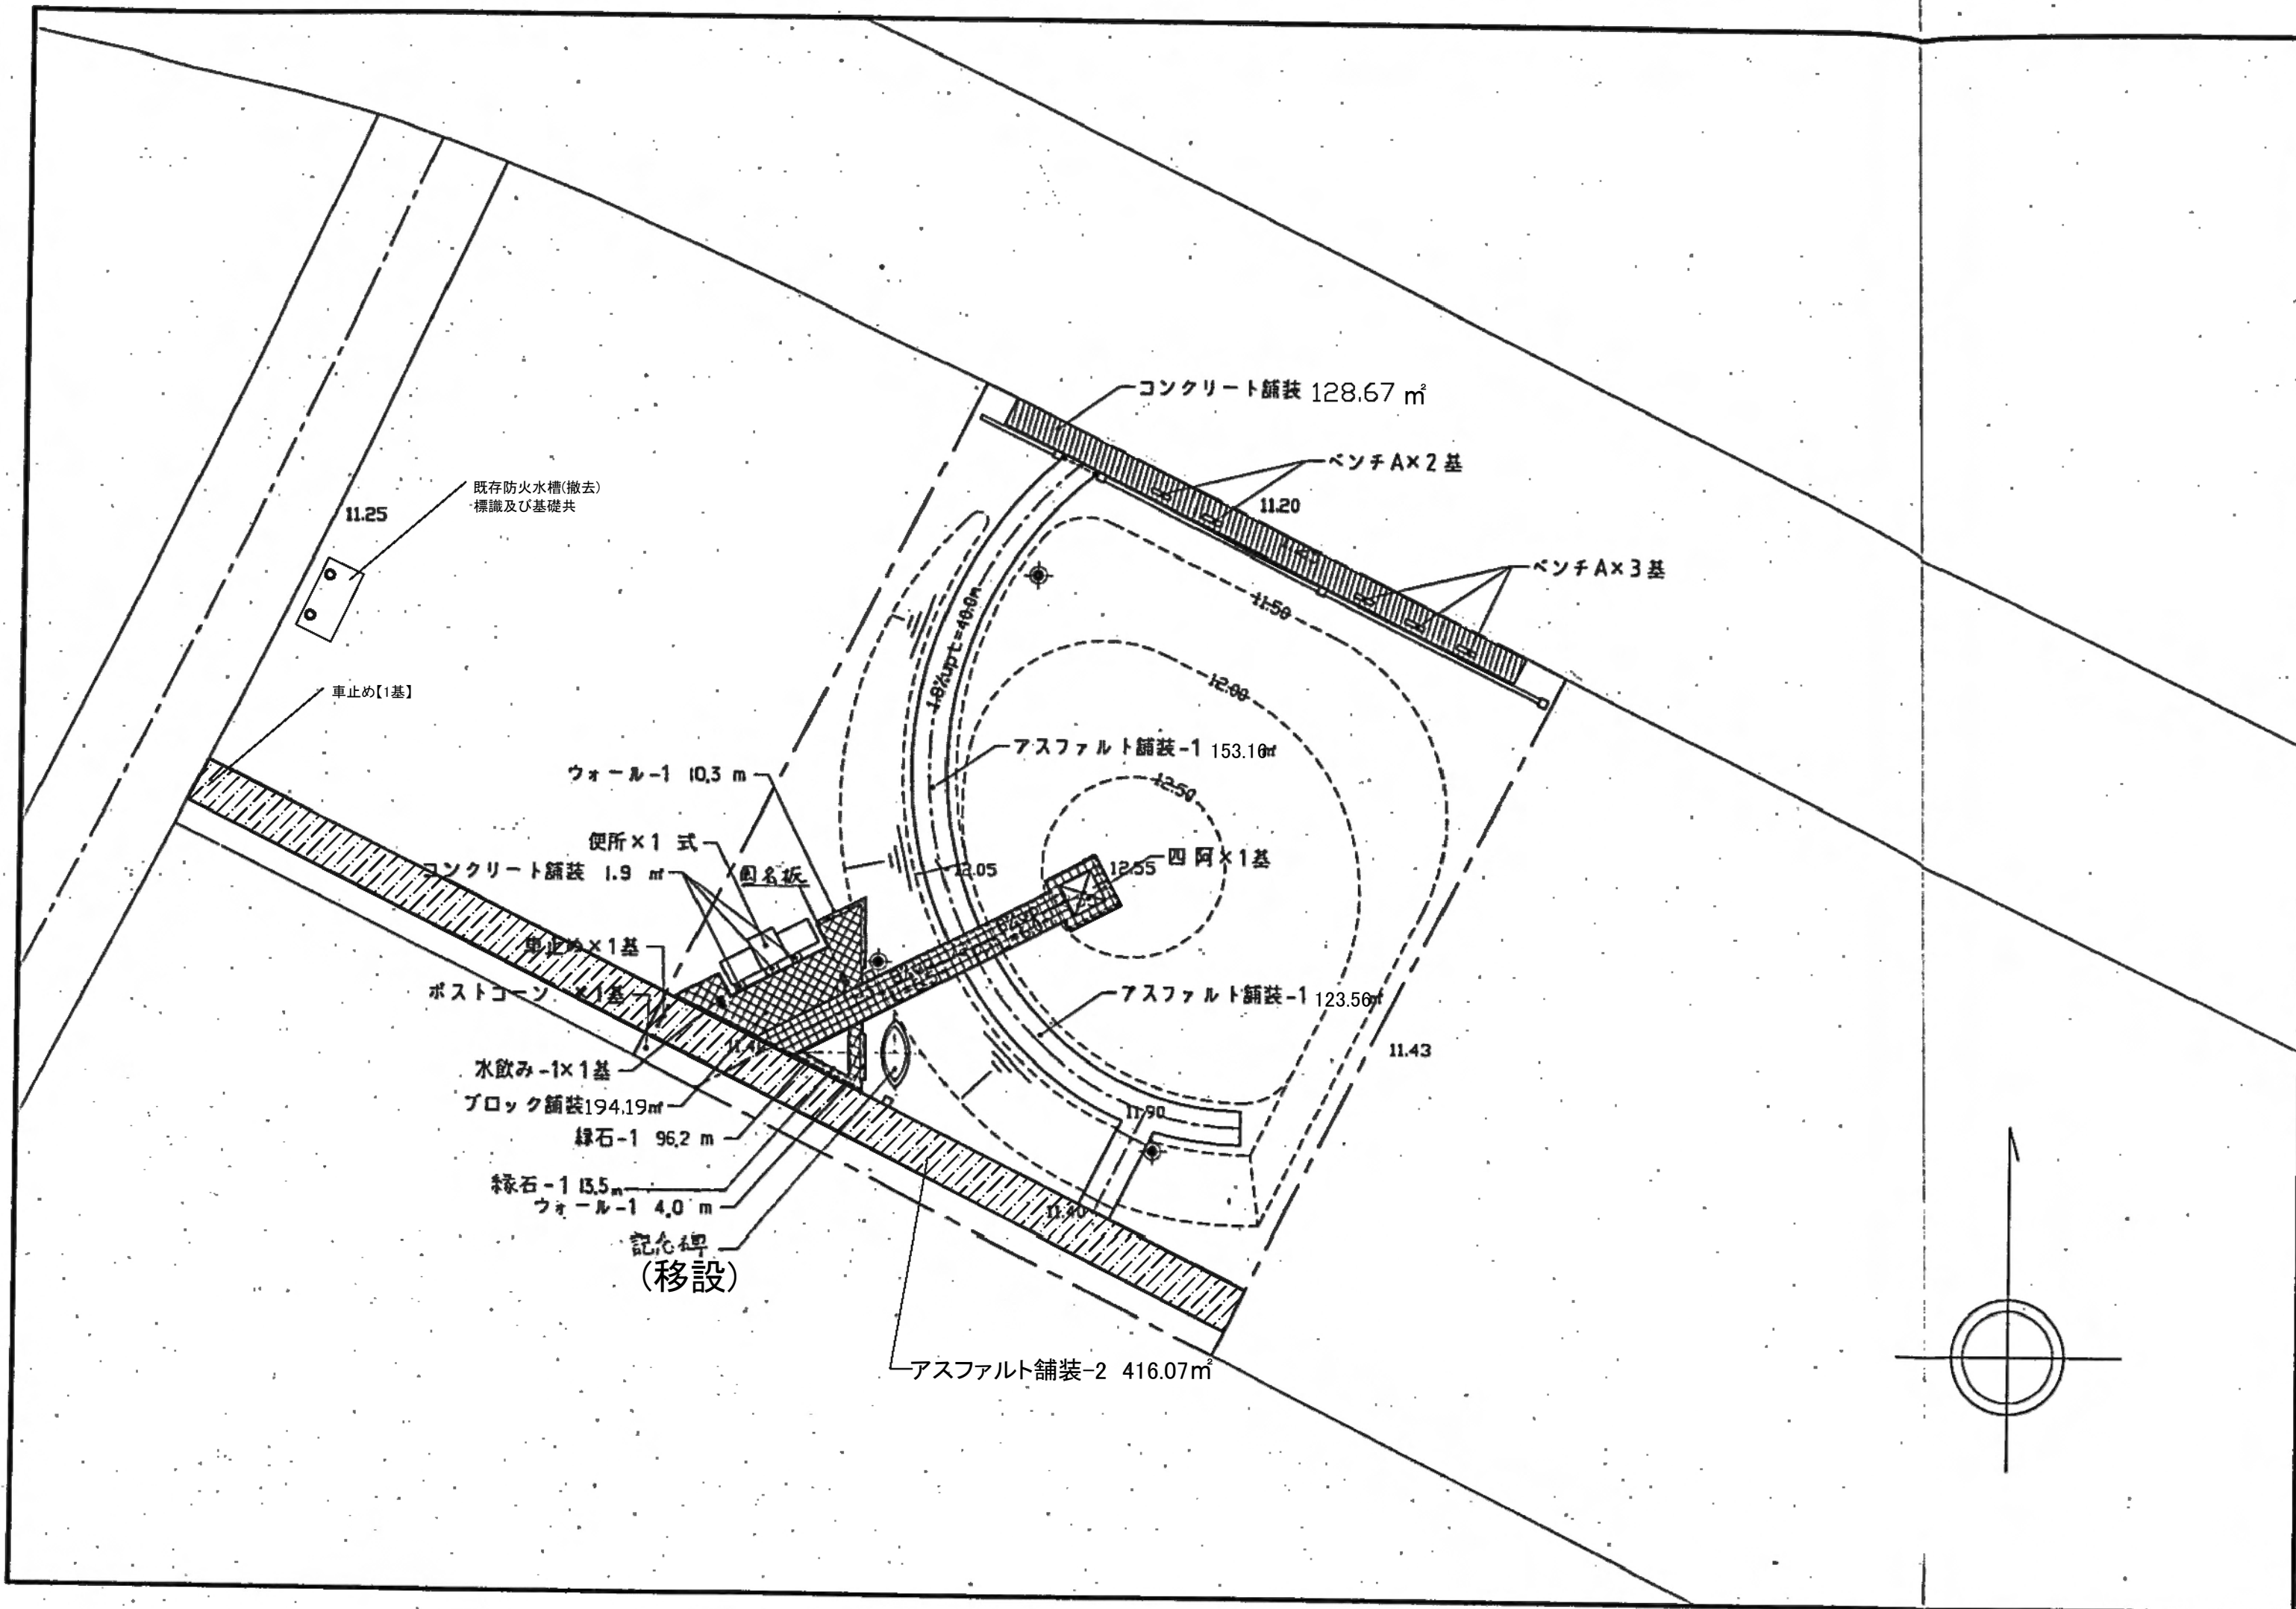


凡 例					
表示	名称	形状寸法	単位	数量	備考
	アスファルト舗装-1	縦横750×150	㎡	276.72	道路
	ブロック舗装	透水性パオ-ブロック	㎡	194.19	
	コンクリート舗装		㎡	128.67	
	緑石-1		m	109.7	パオ-ブロック使用
	ウォール-1	10×400 自然石長尺貼リ	㎡	14.3	パオ-ブロック
	四阿	□3000	基	1.0	
	ベンチA	買置し	㎡	5.0	
	便所	ユニット式 3連 男/女/大型ア-ス	式	1.0	
	水飲み-1	800×350×750 買置	基	1.0	車椅子対応
	車止め	H650×W1000.SUS304貼付	㎡	1.0	
	マ-ク	H650 設置割指定	㎡	1.0	
	記念石碑		式	1.0	
	国名板	700×250×600	基	1.0	
	アスファルト舗装-2			416.07	
	既存防火水槽 40 t		基	1.0	

※ 計画地内の建物は全て解体・撤去する
ただし、記念碑のみ撤去、移設とする。

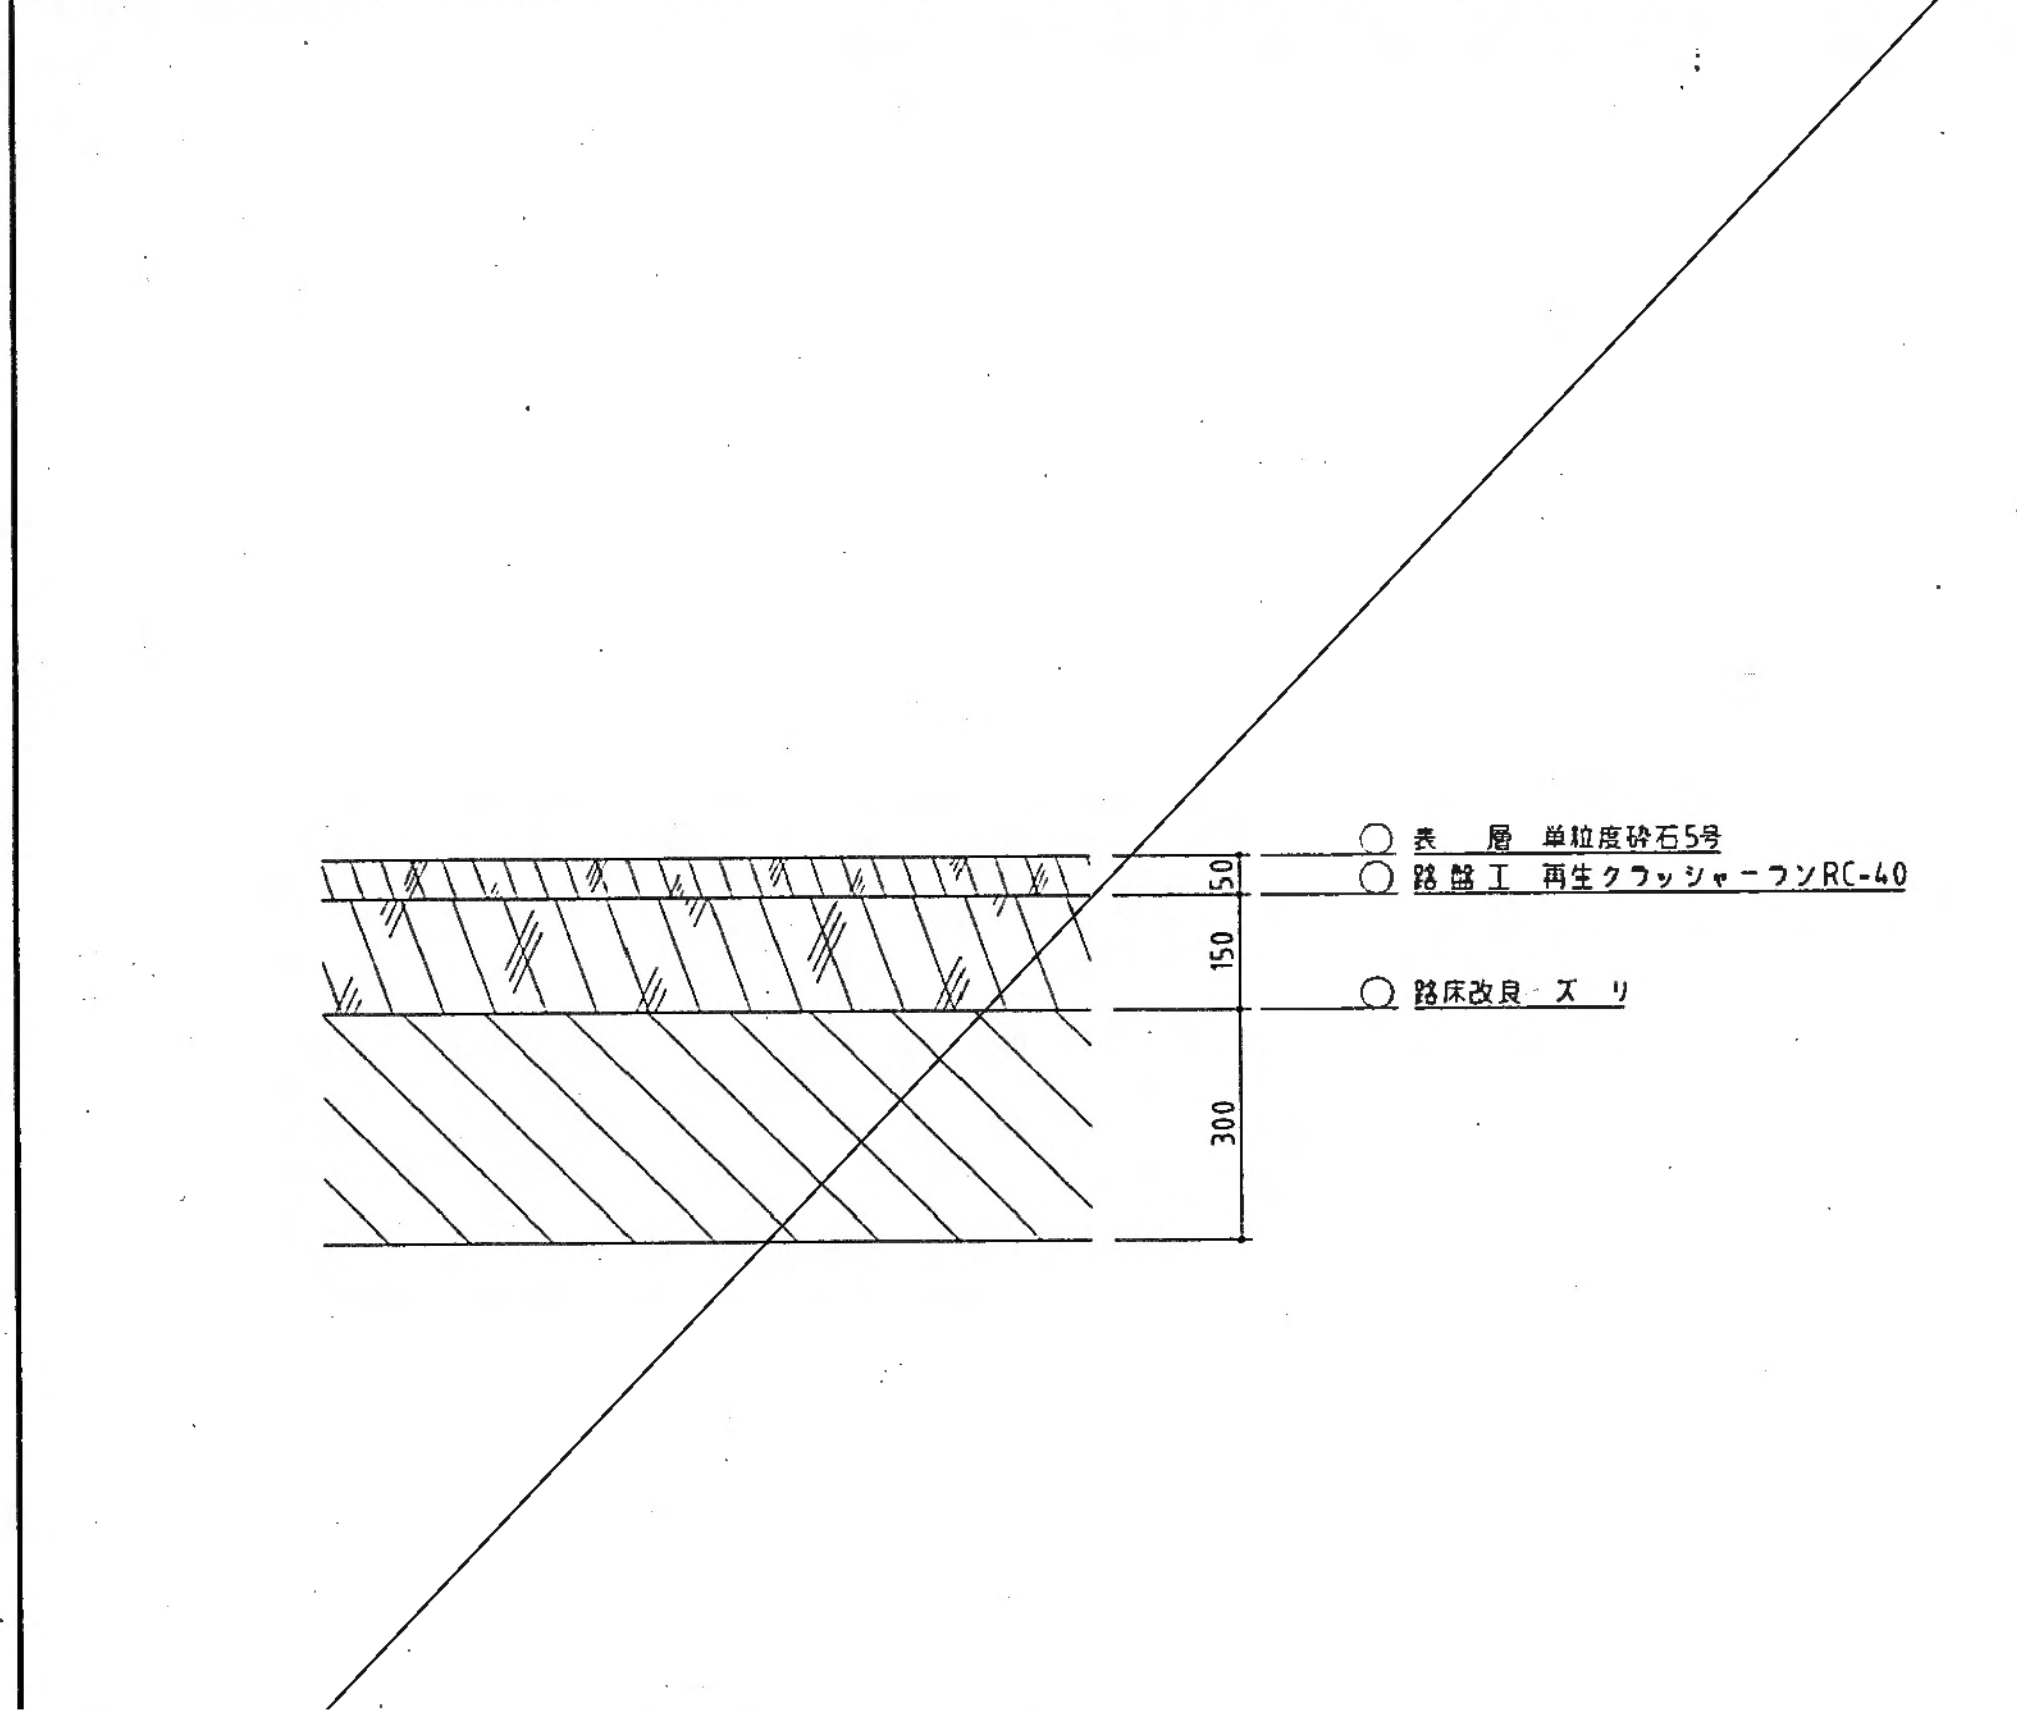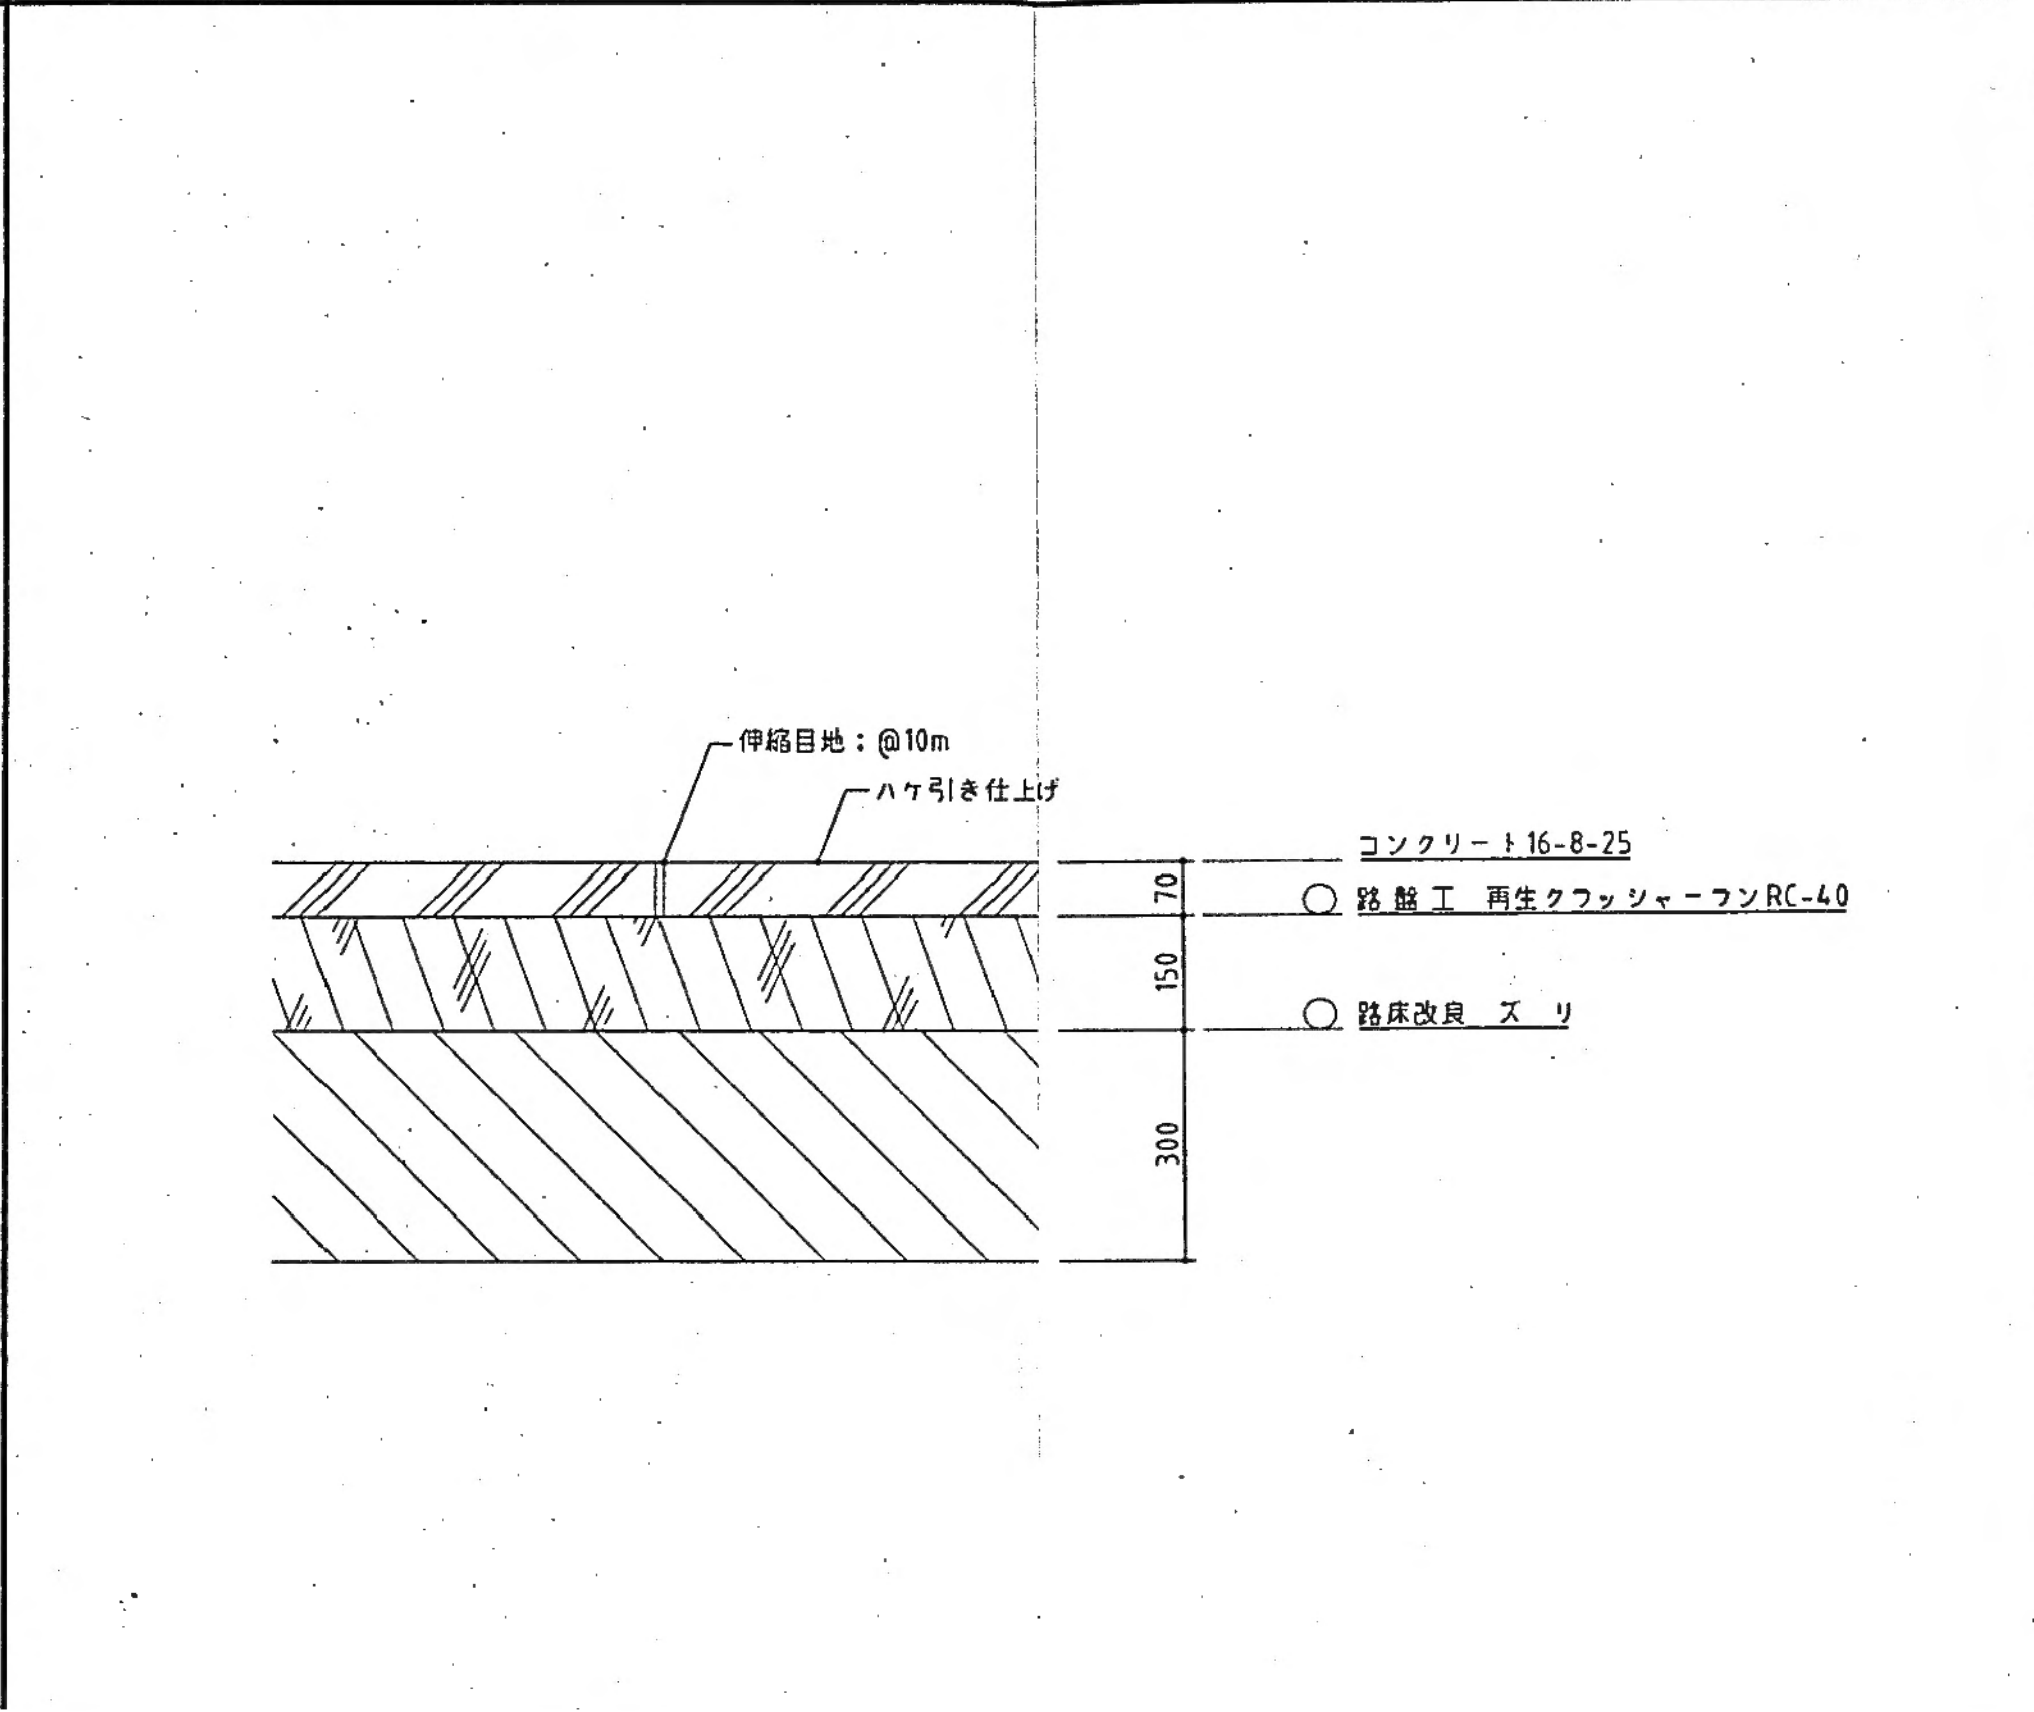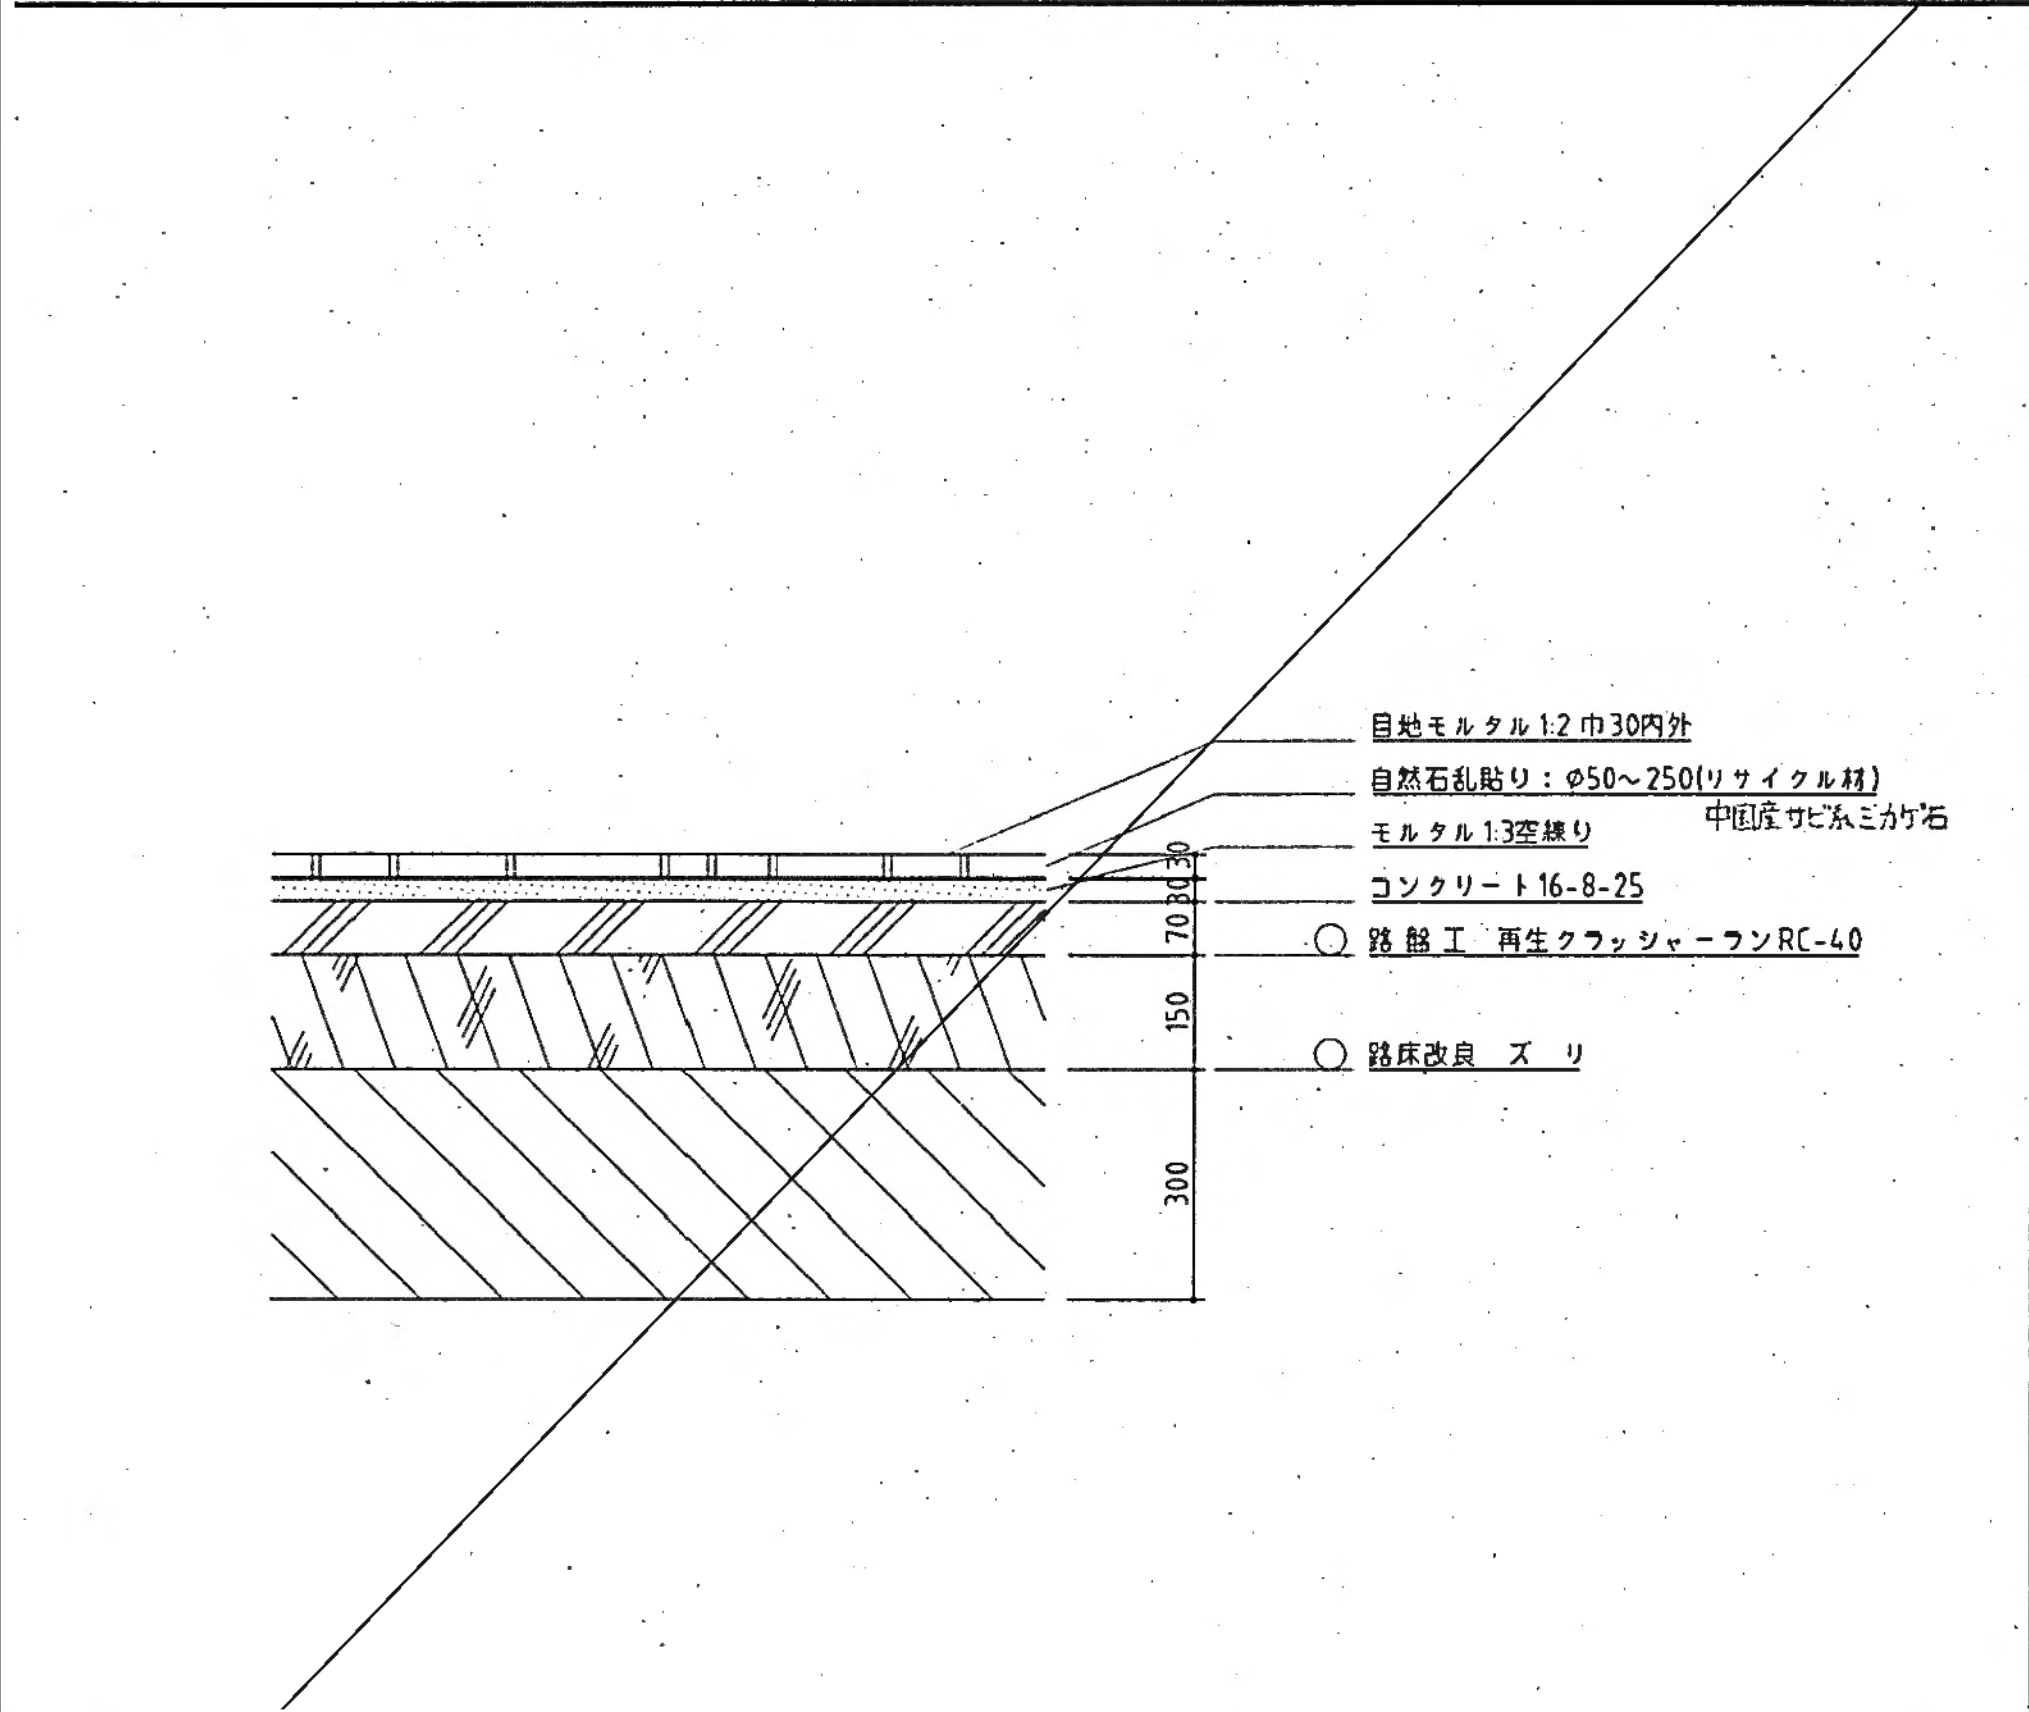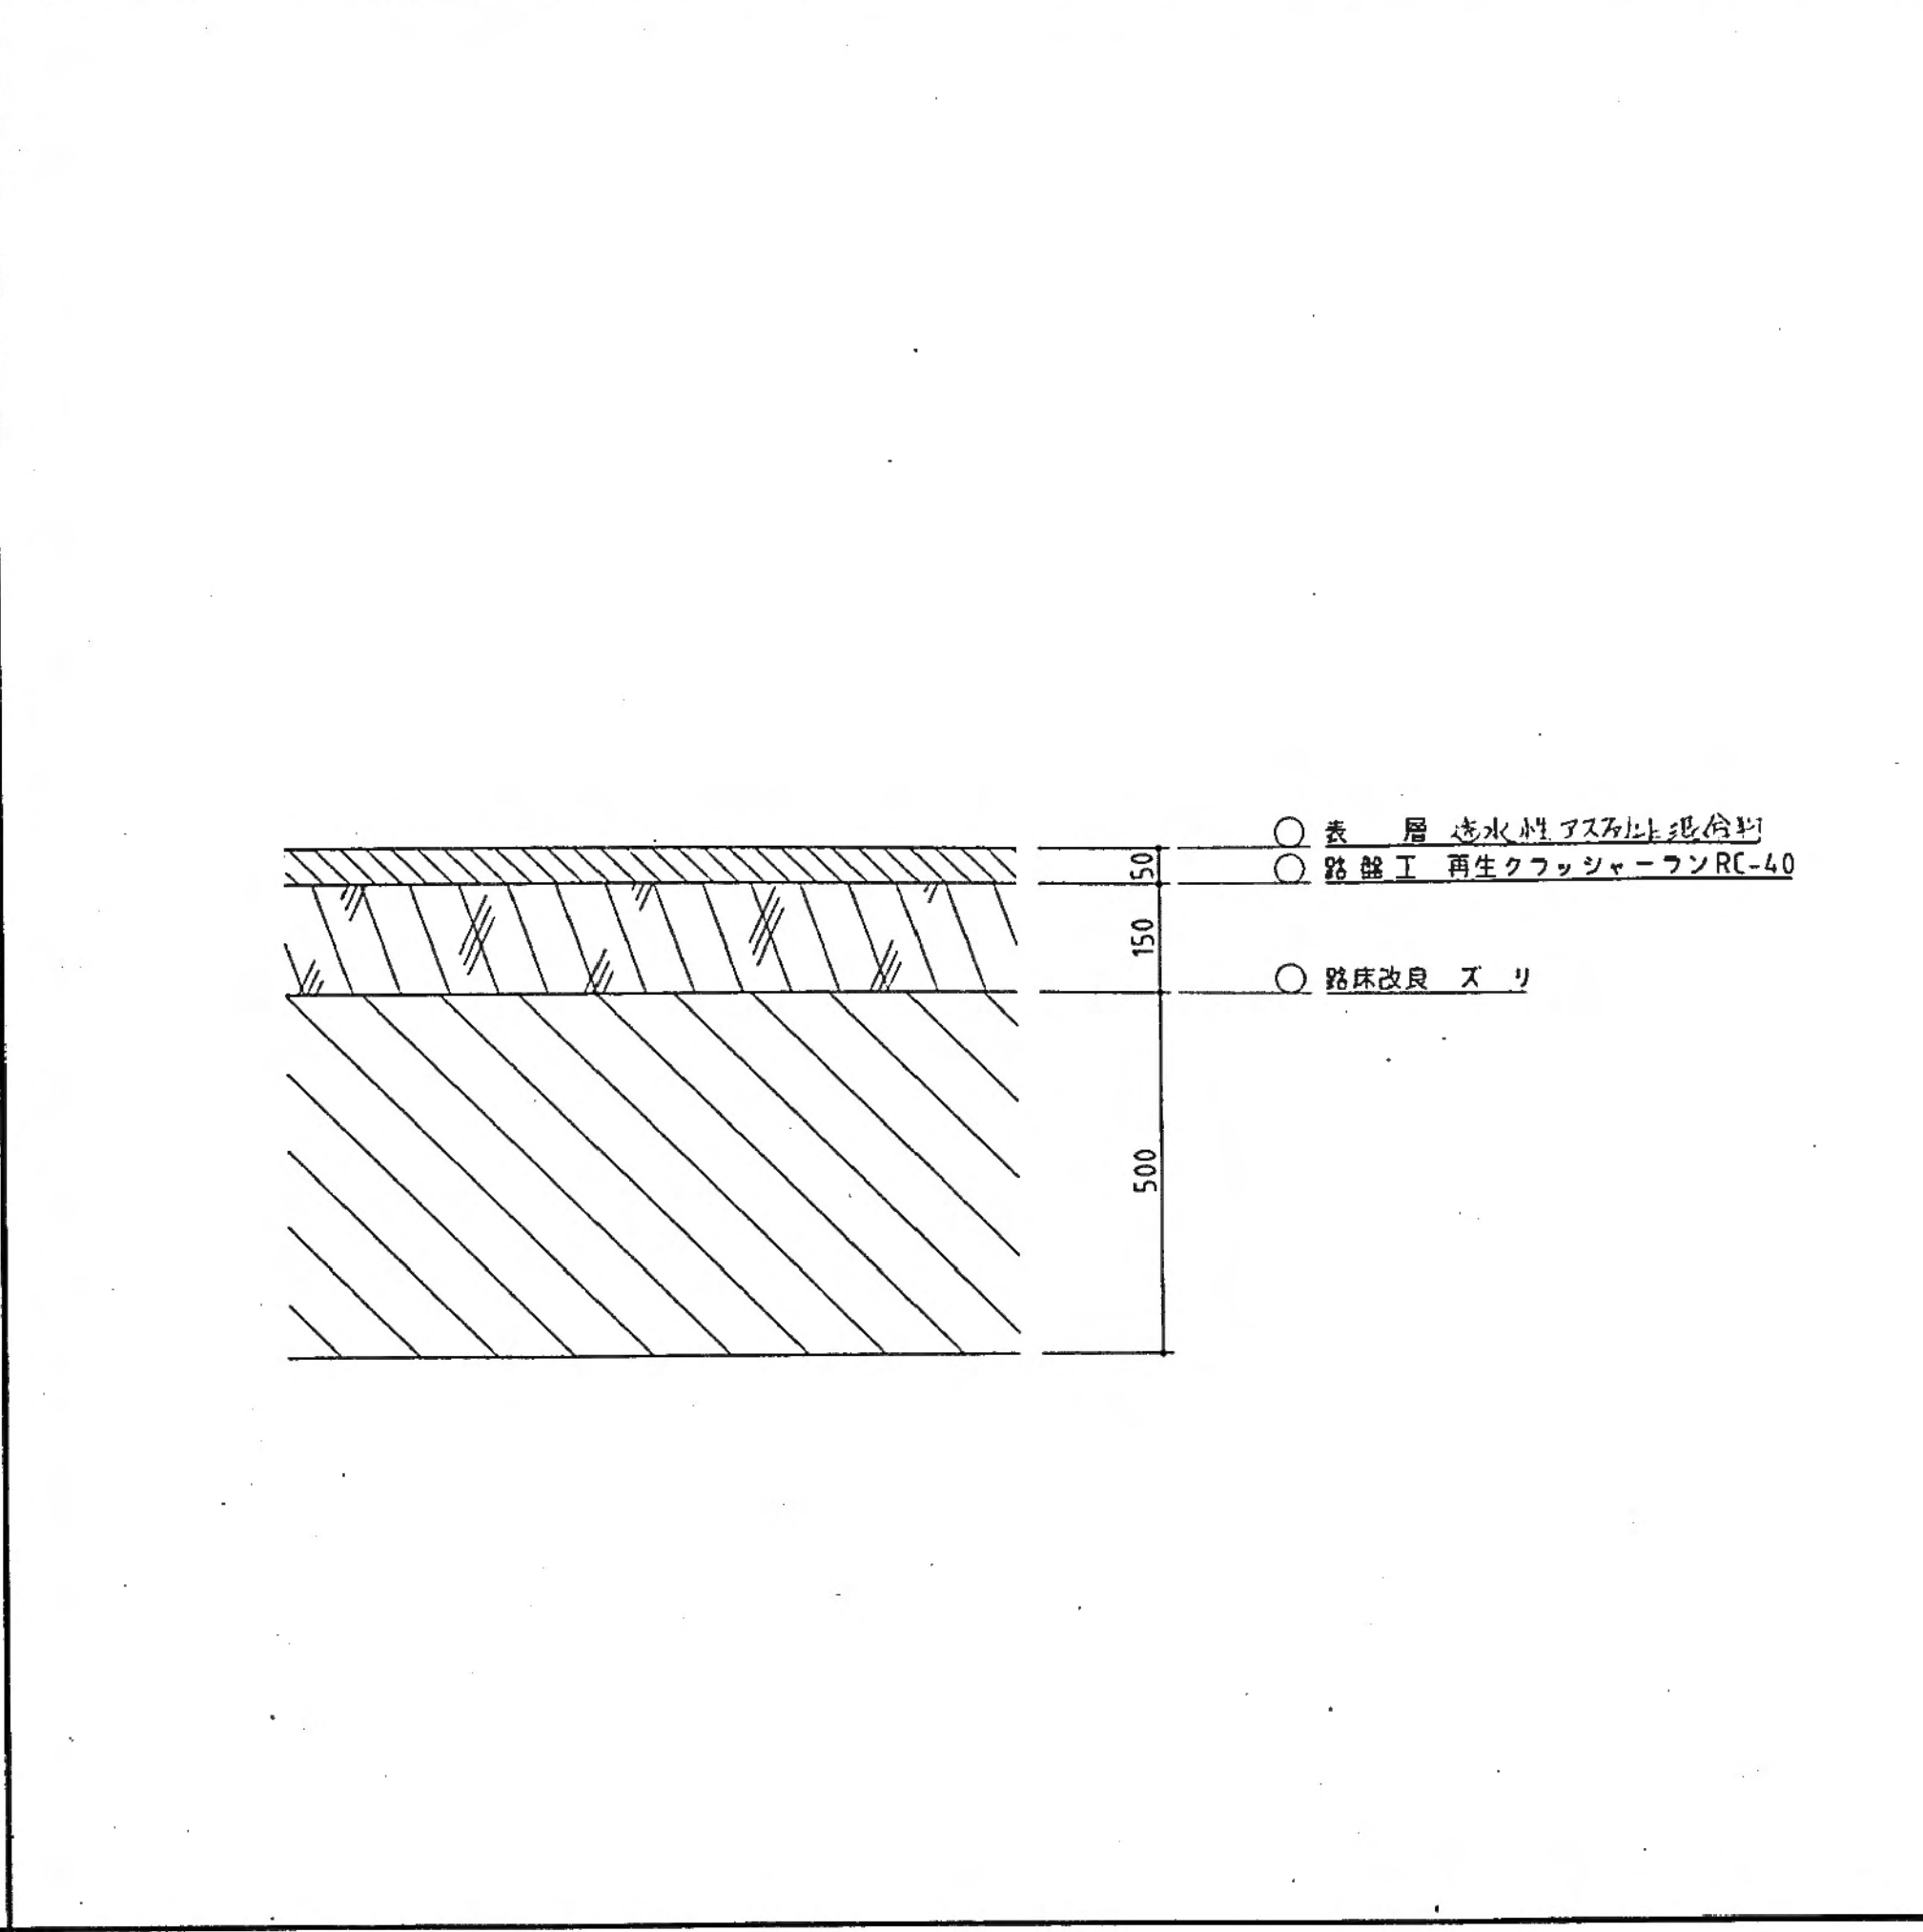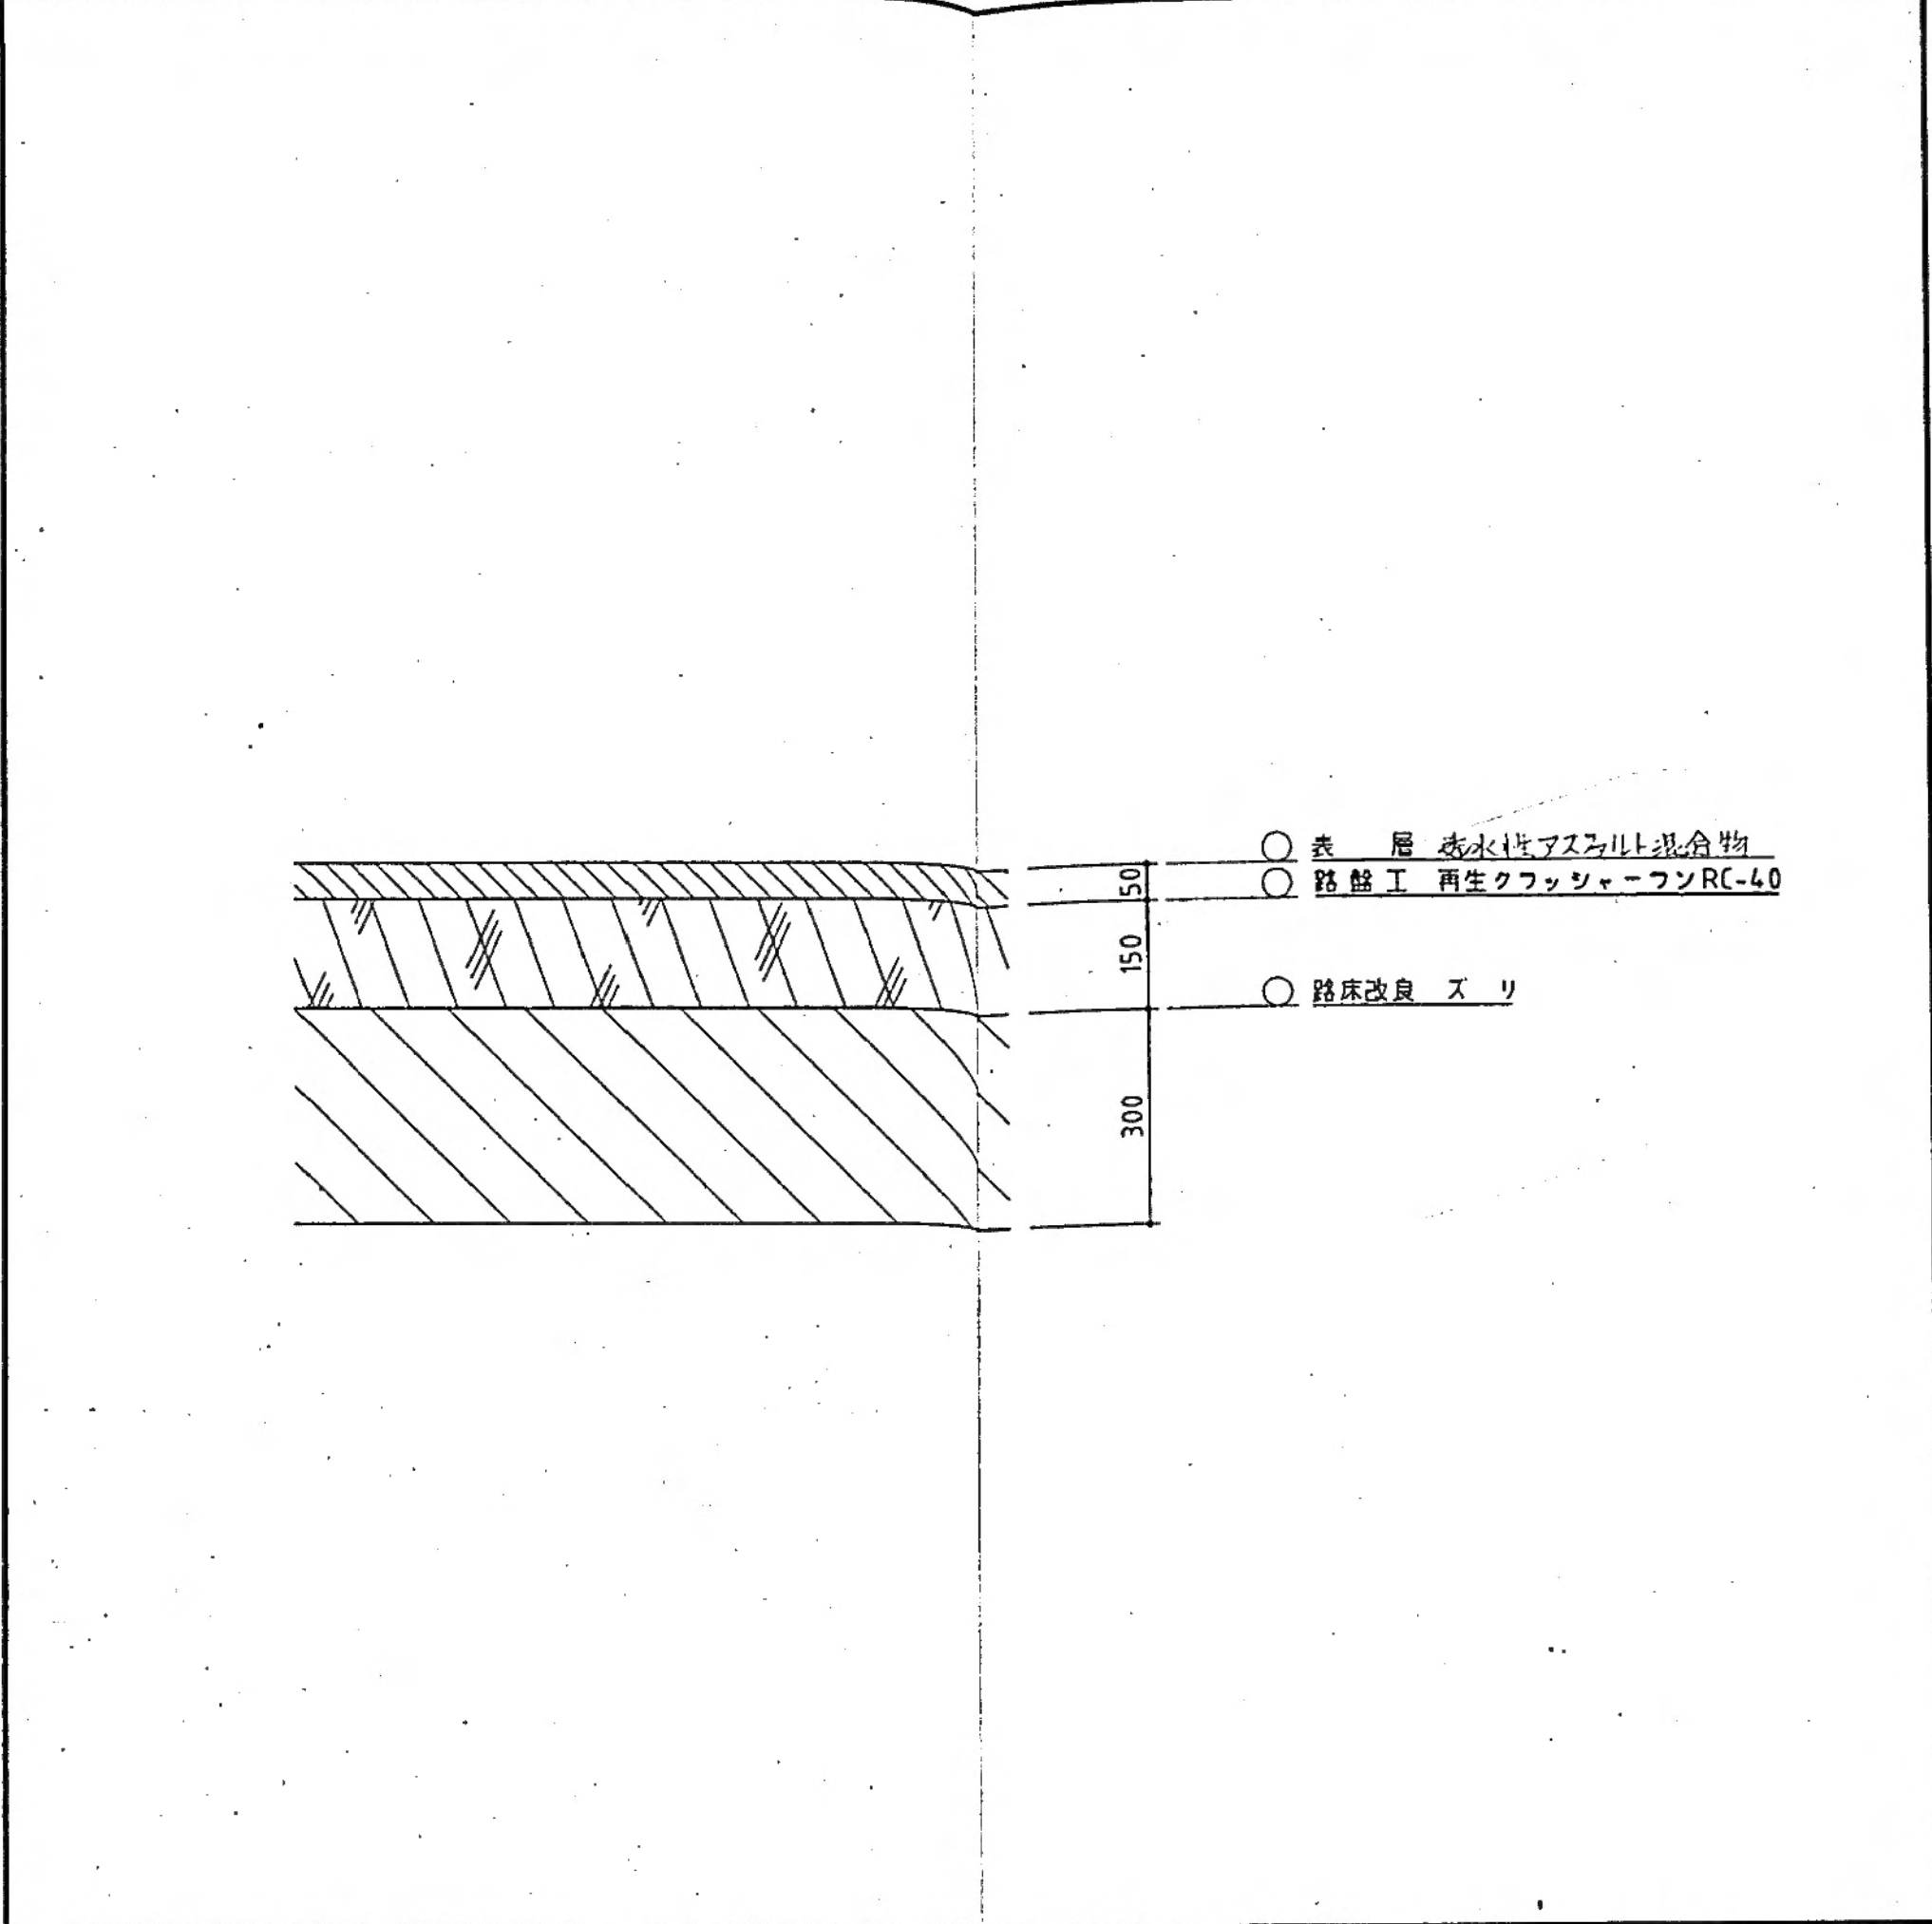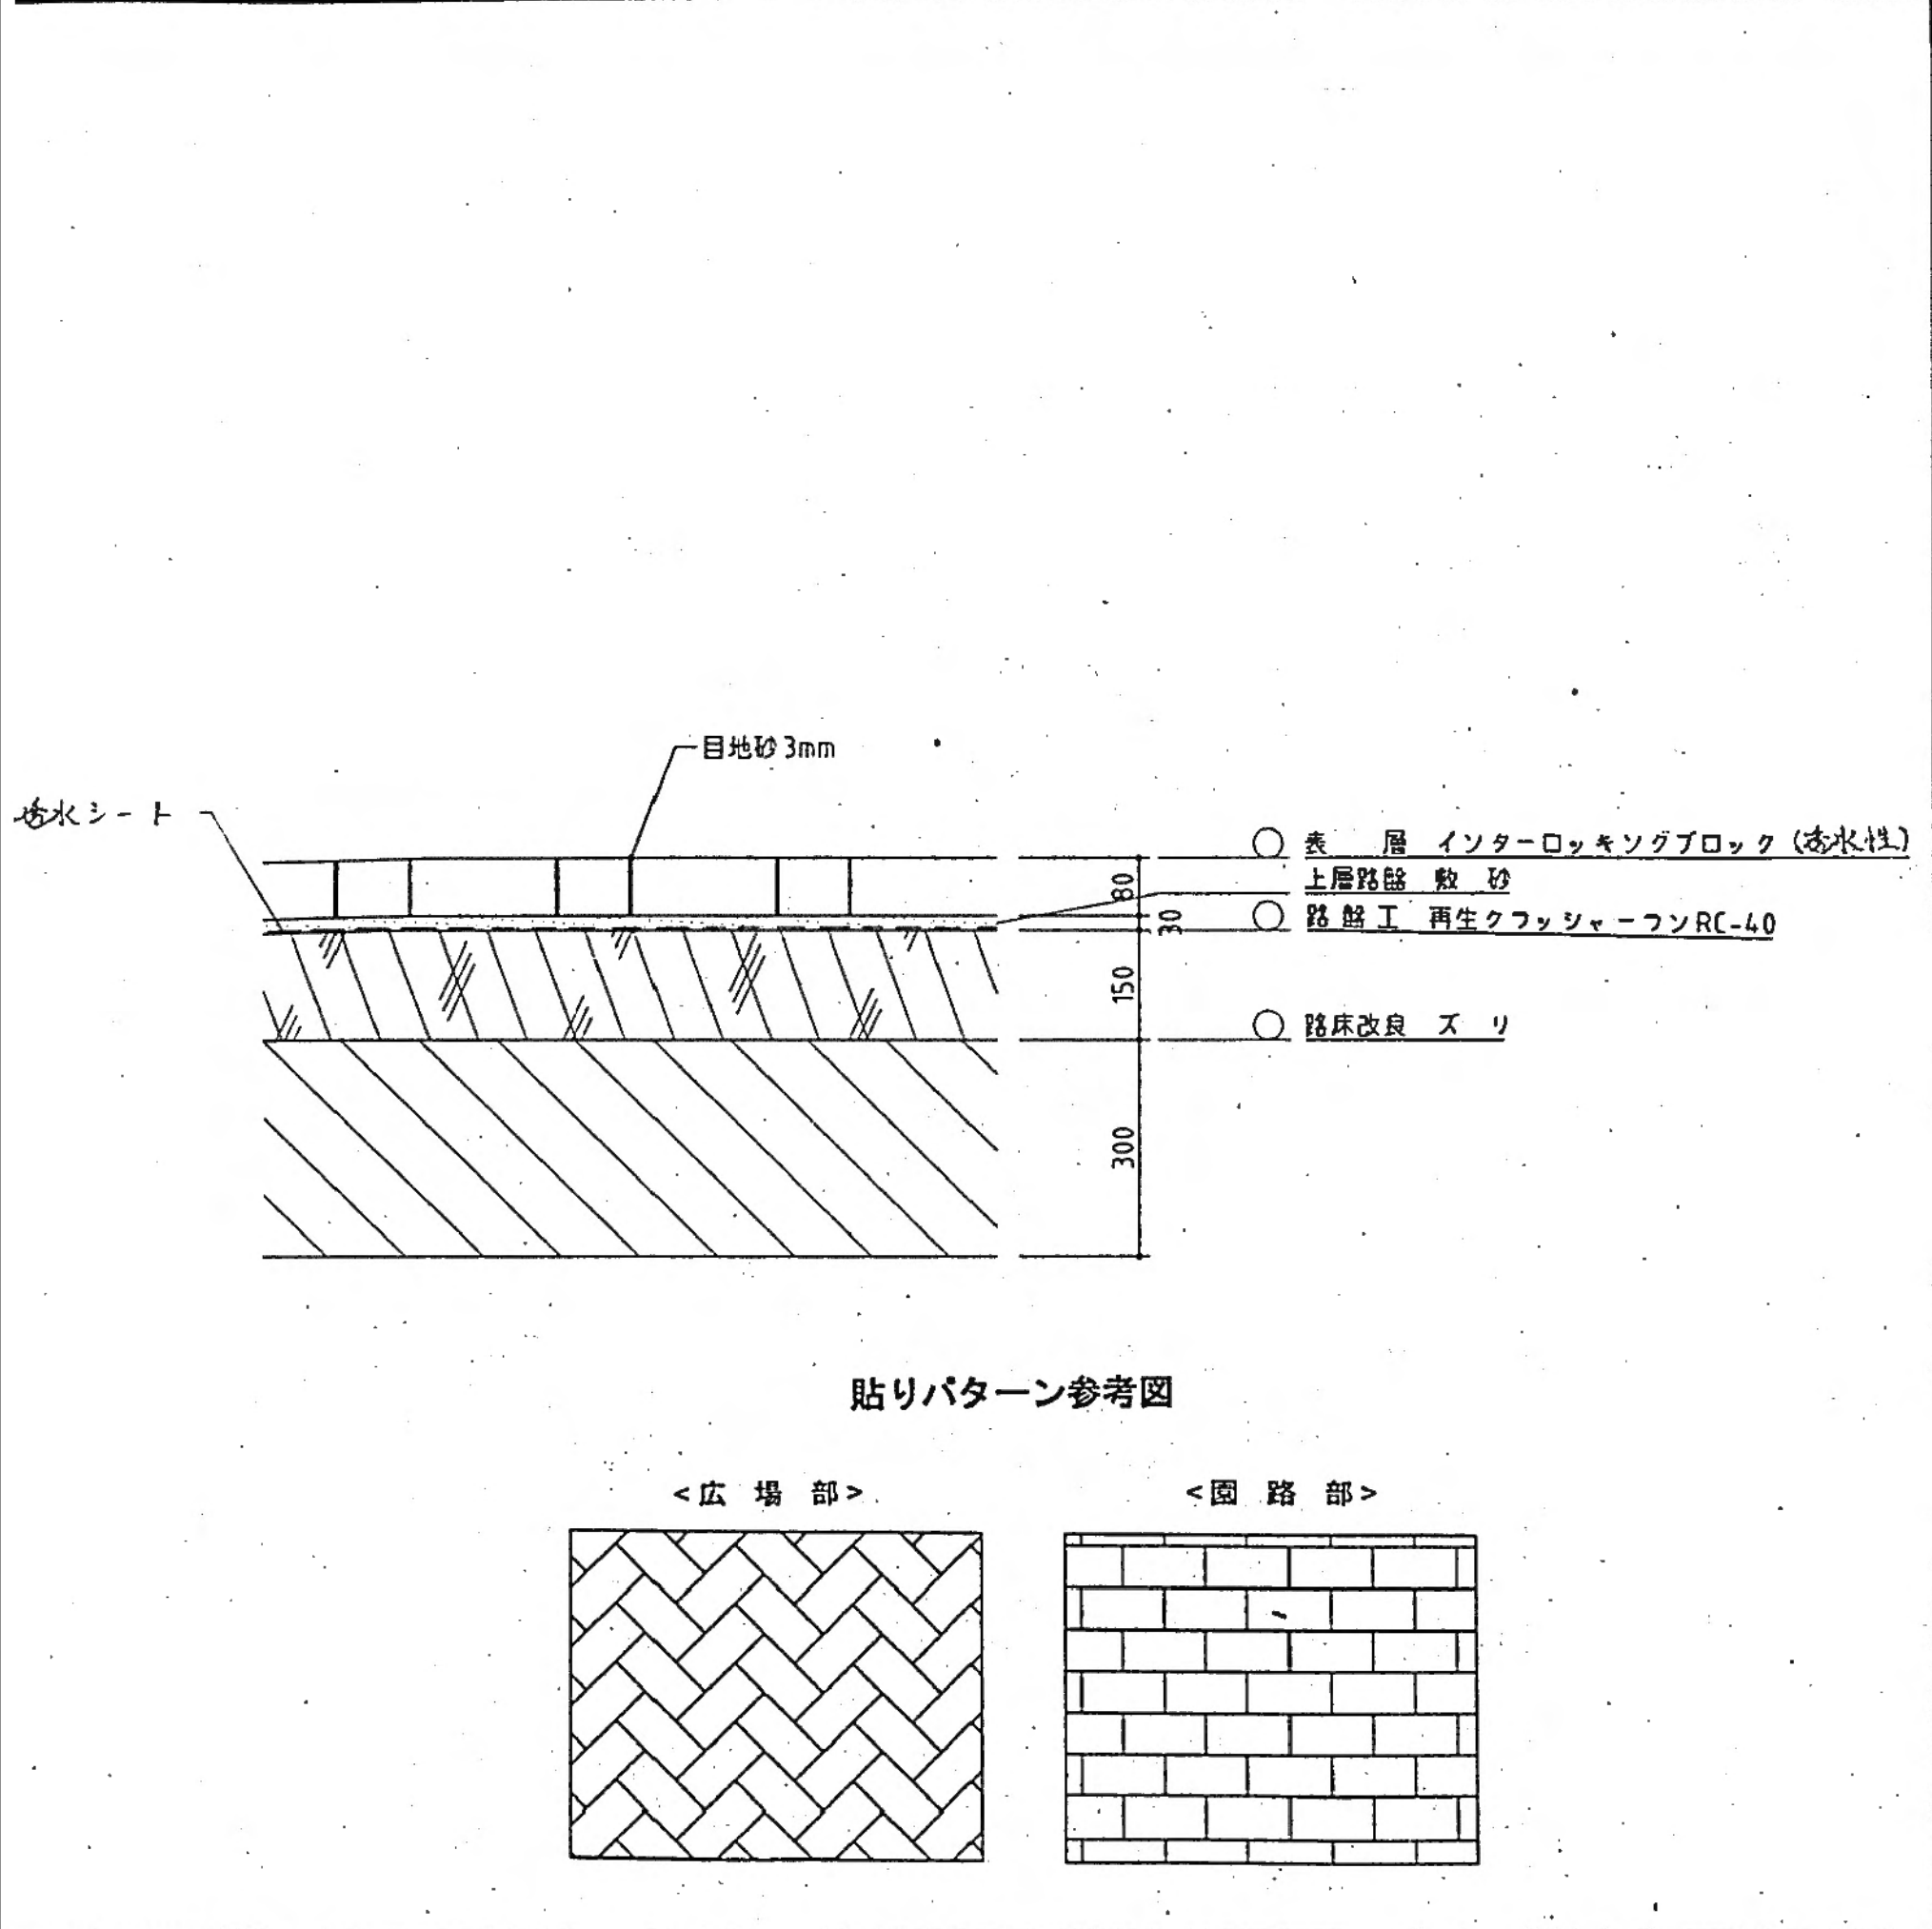

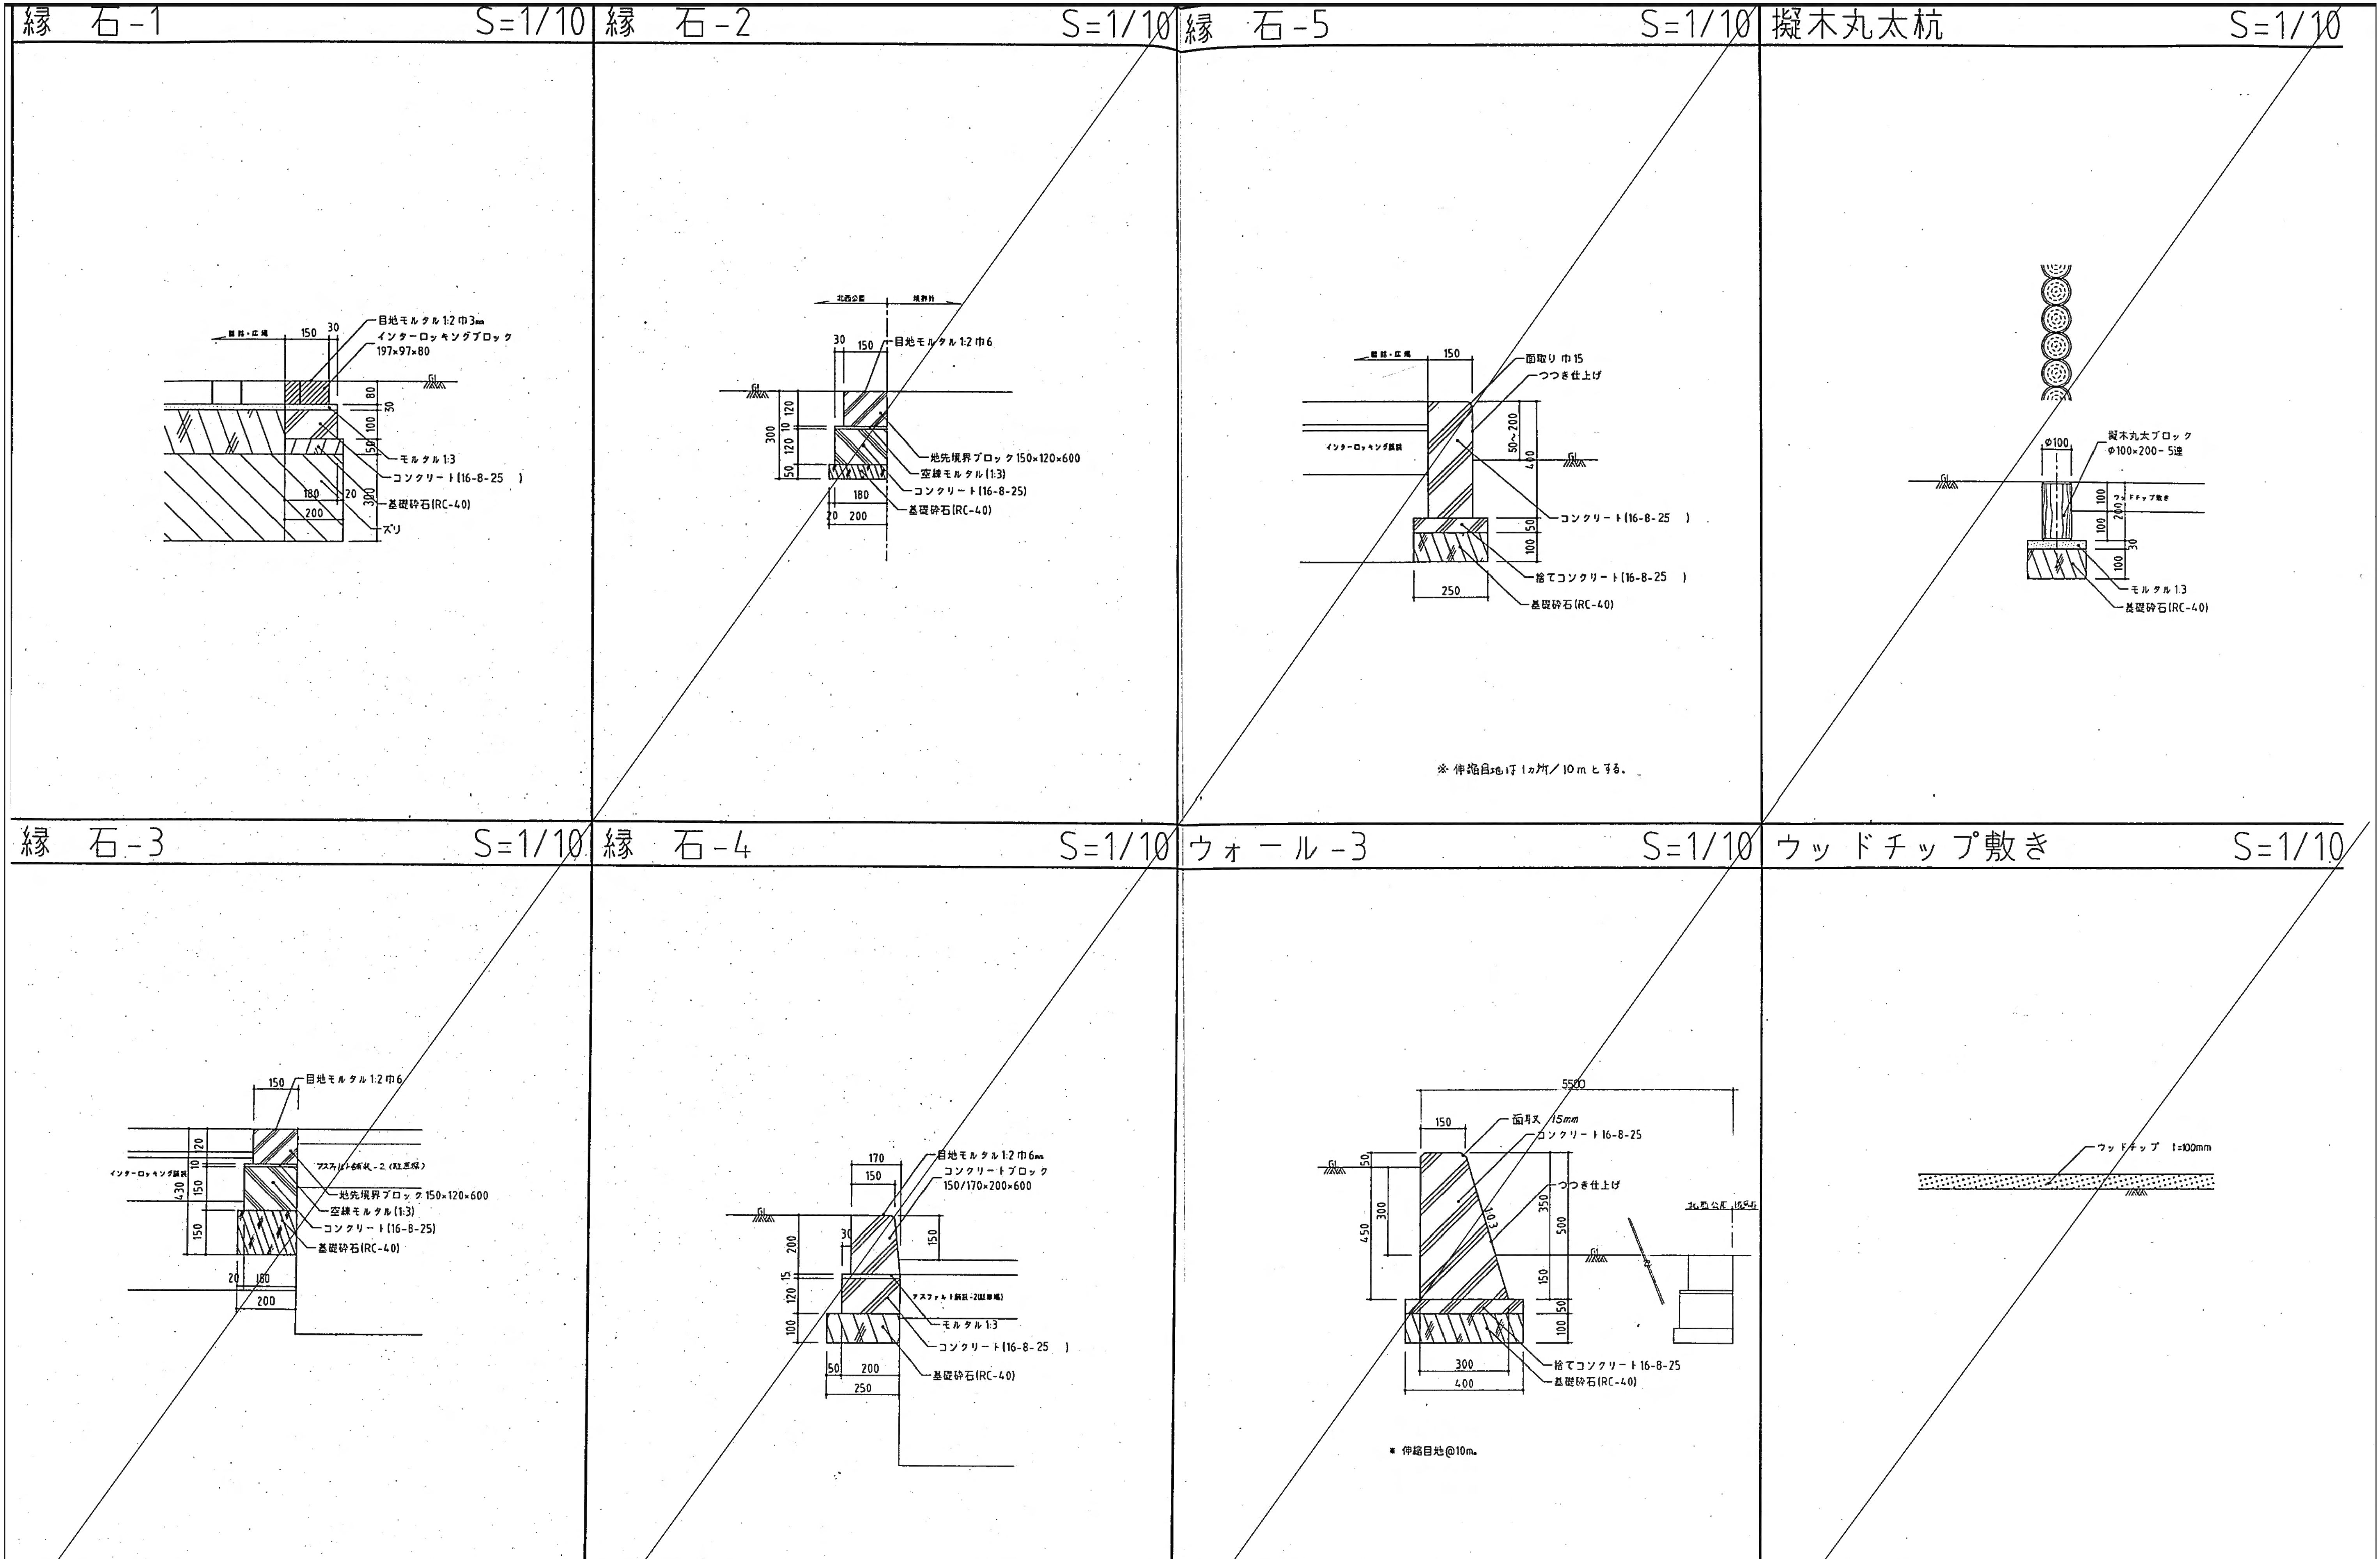


ウォール-1 S=1/10

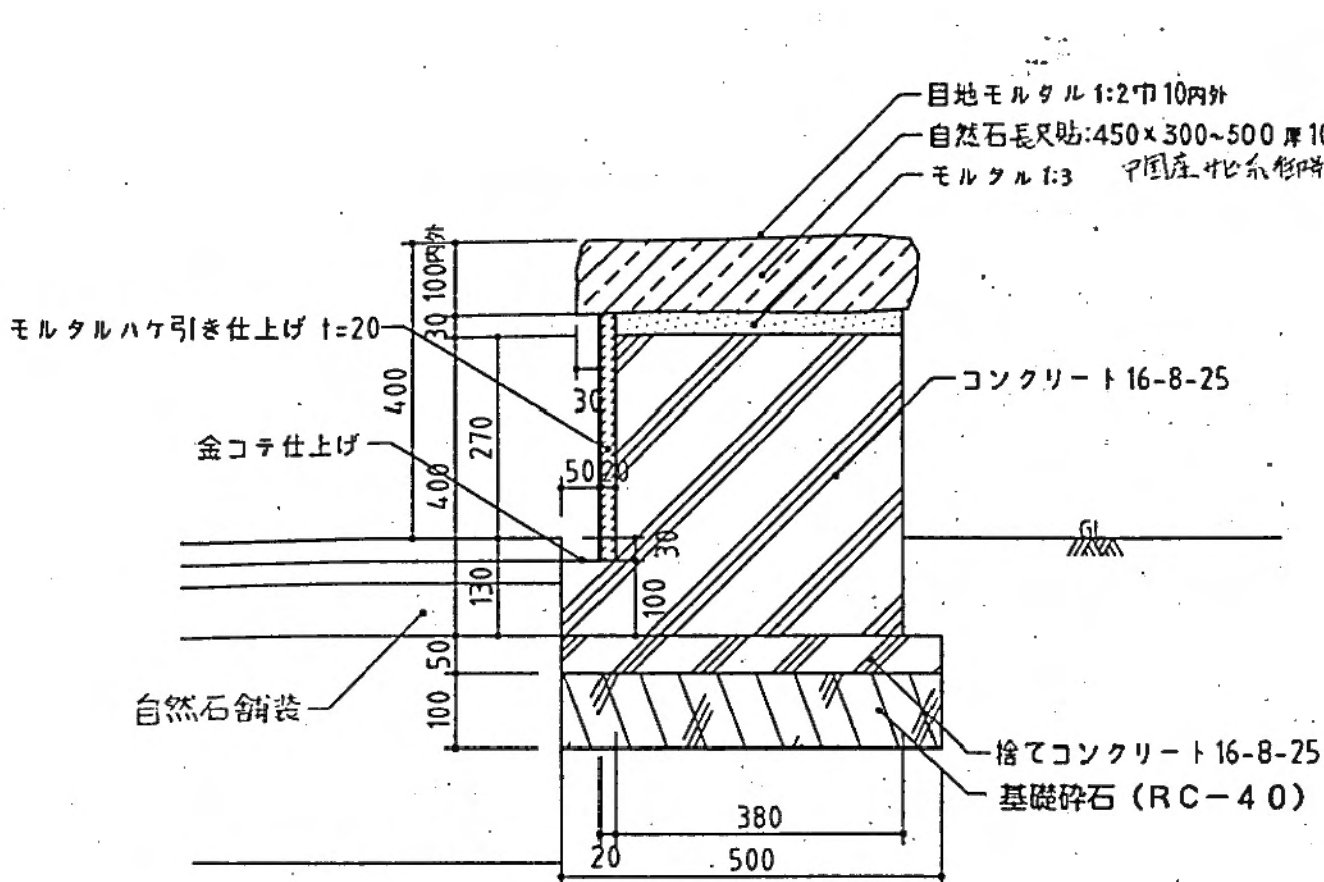


※ 自然石切石は、安山岩系とする。
※ 伸縮目地は、1カ所/10mとする。

ウォール-2 S=1/10

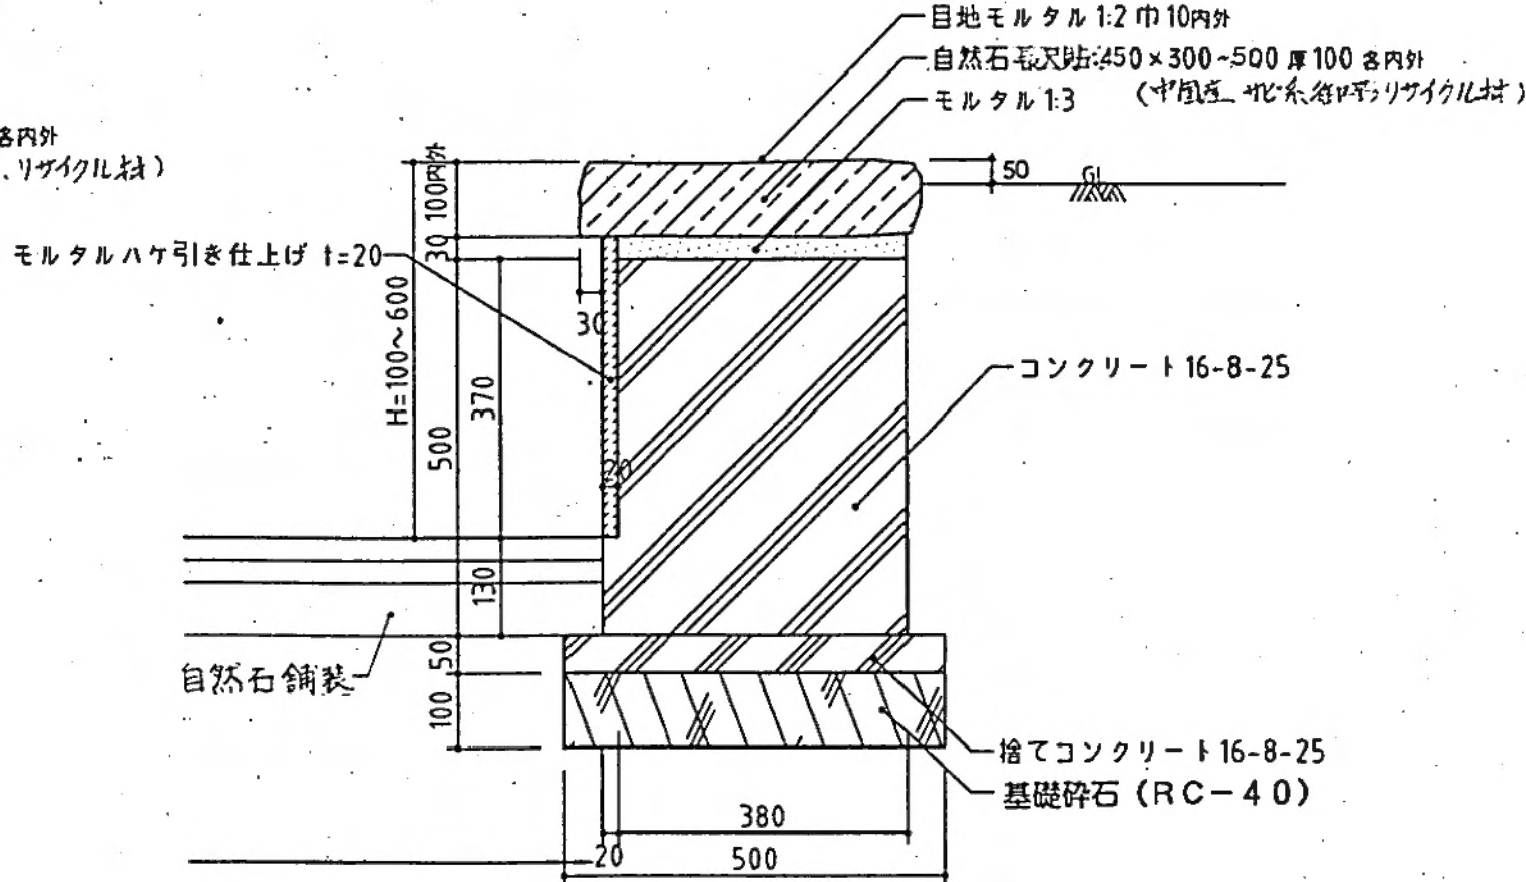


※ 自然石切石は、安山岩系とする。
※ 伸縮目地は、1カ所/10mとする。


ウォール-2 展開図

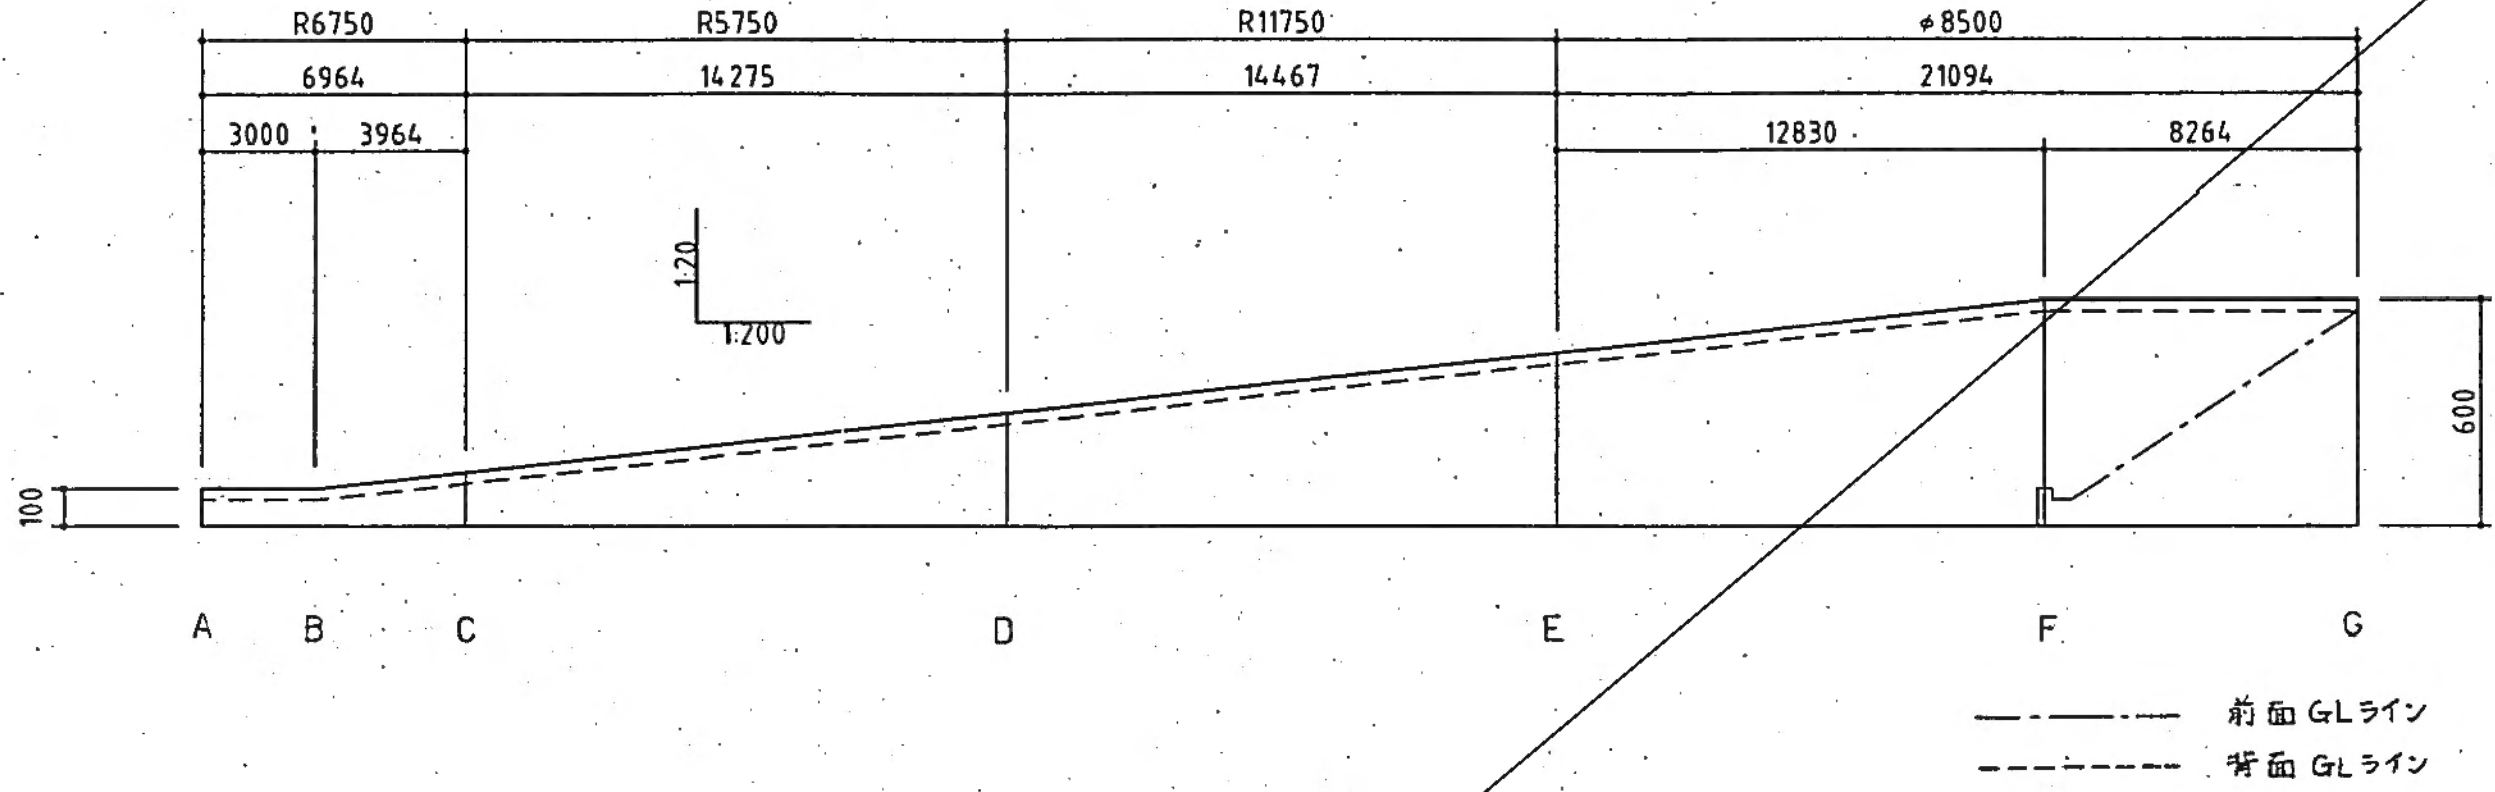


ウォール-2 割付平面図 S=1/200

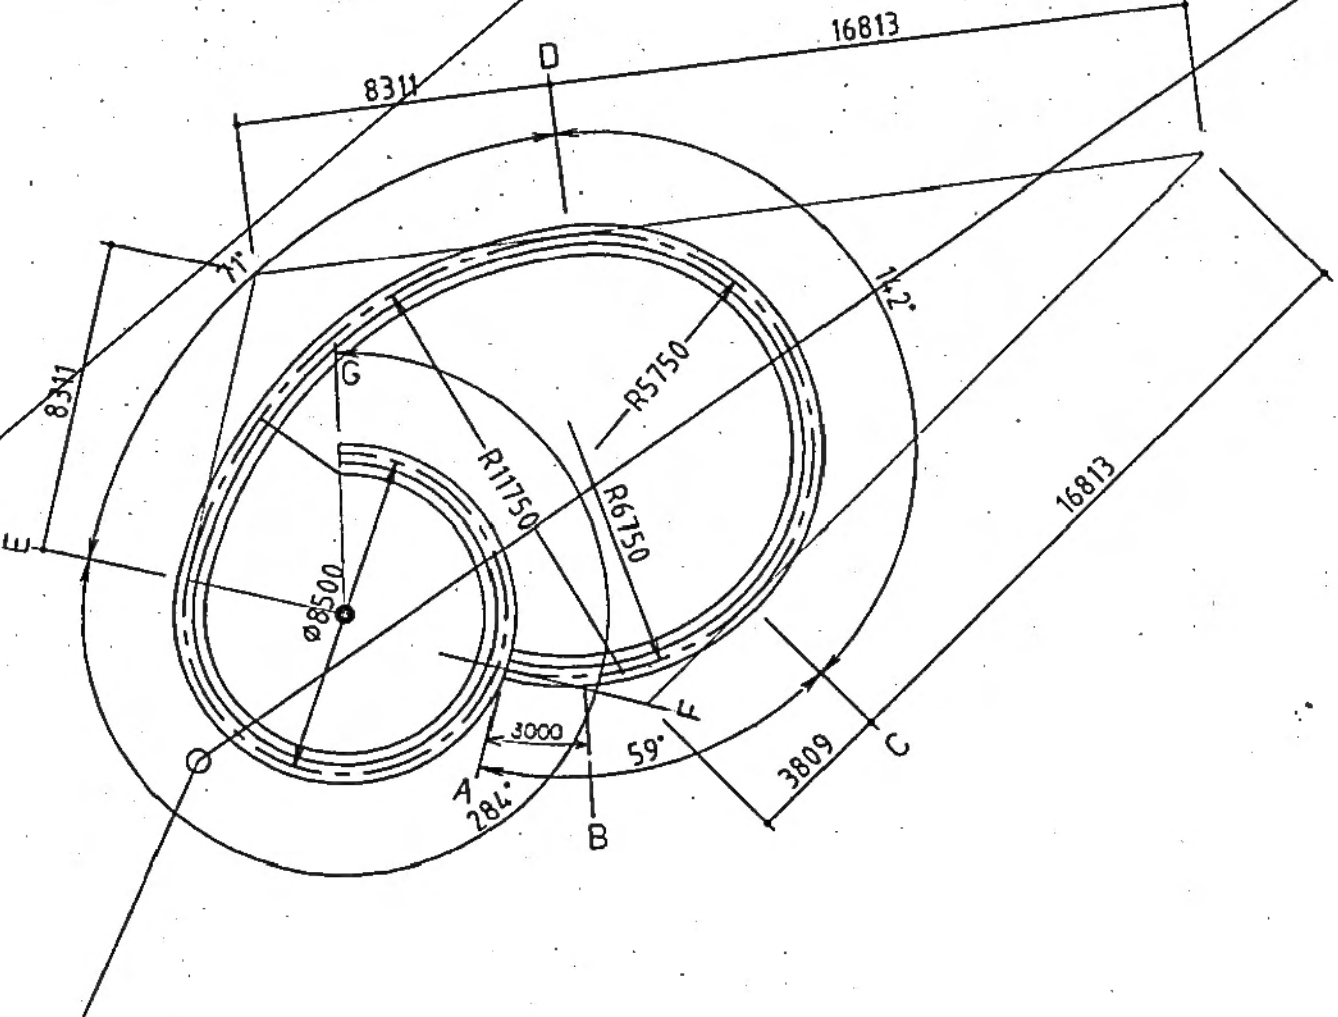


平面図

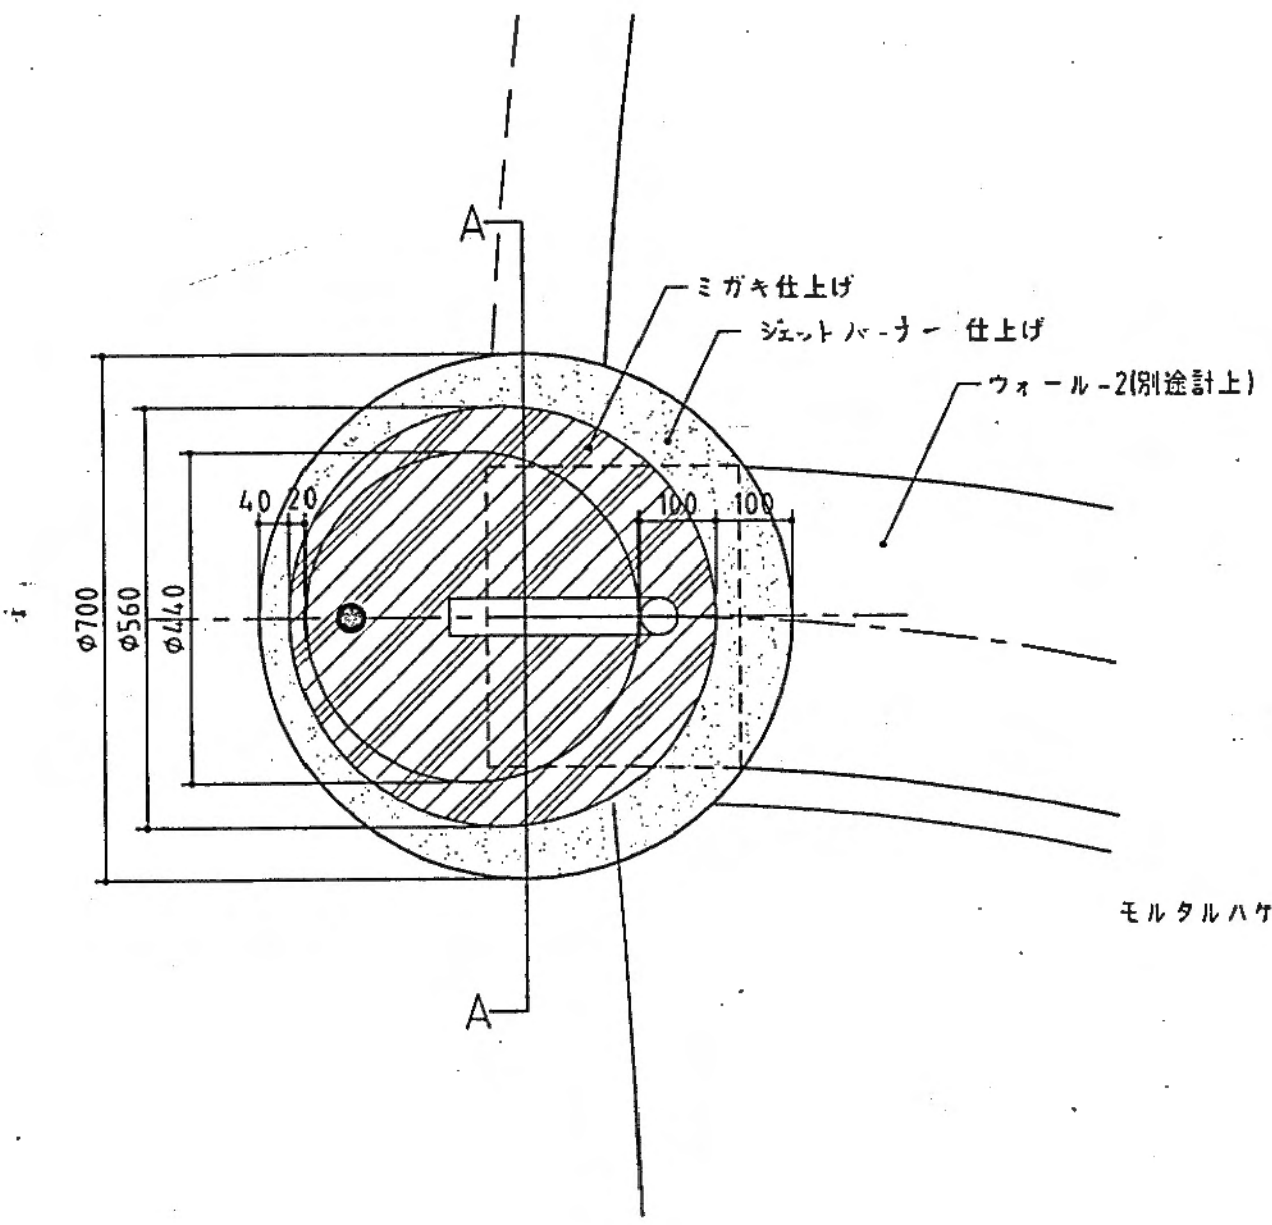


基礎平面図

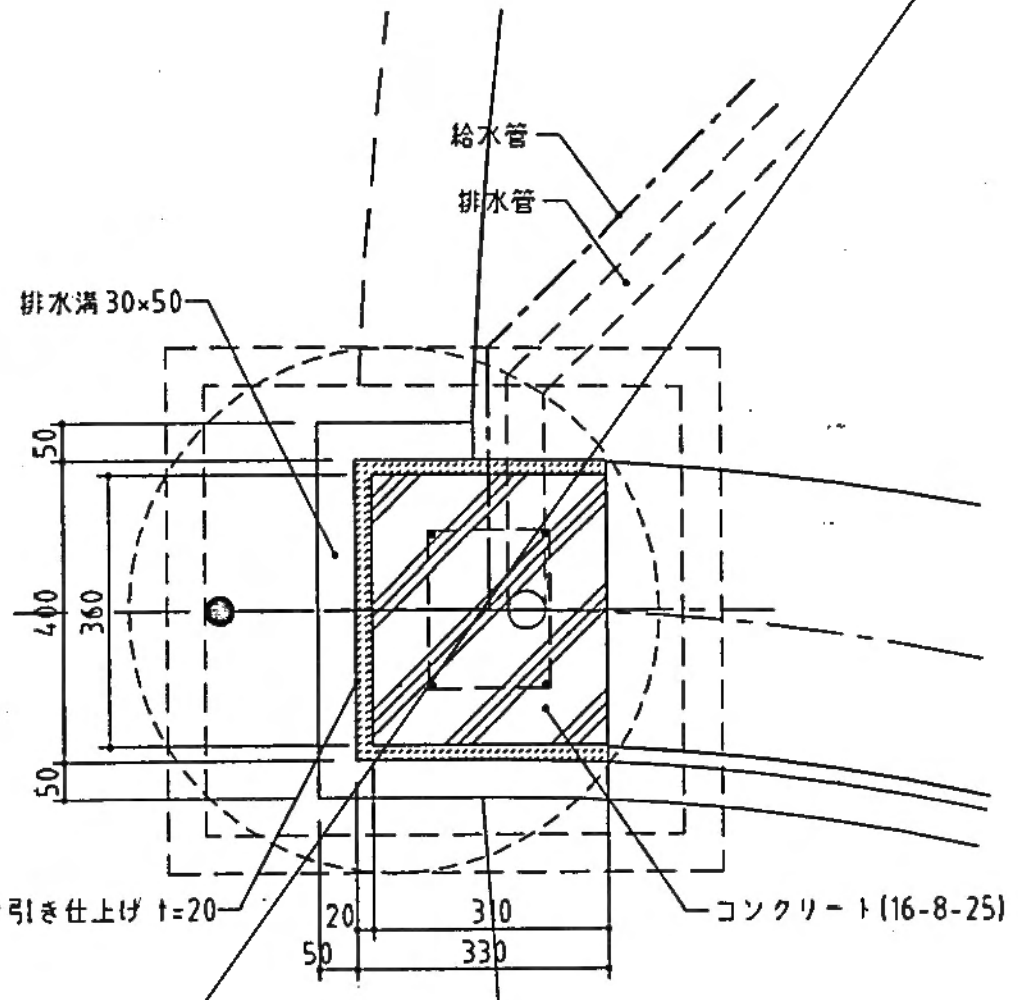




断面図

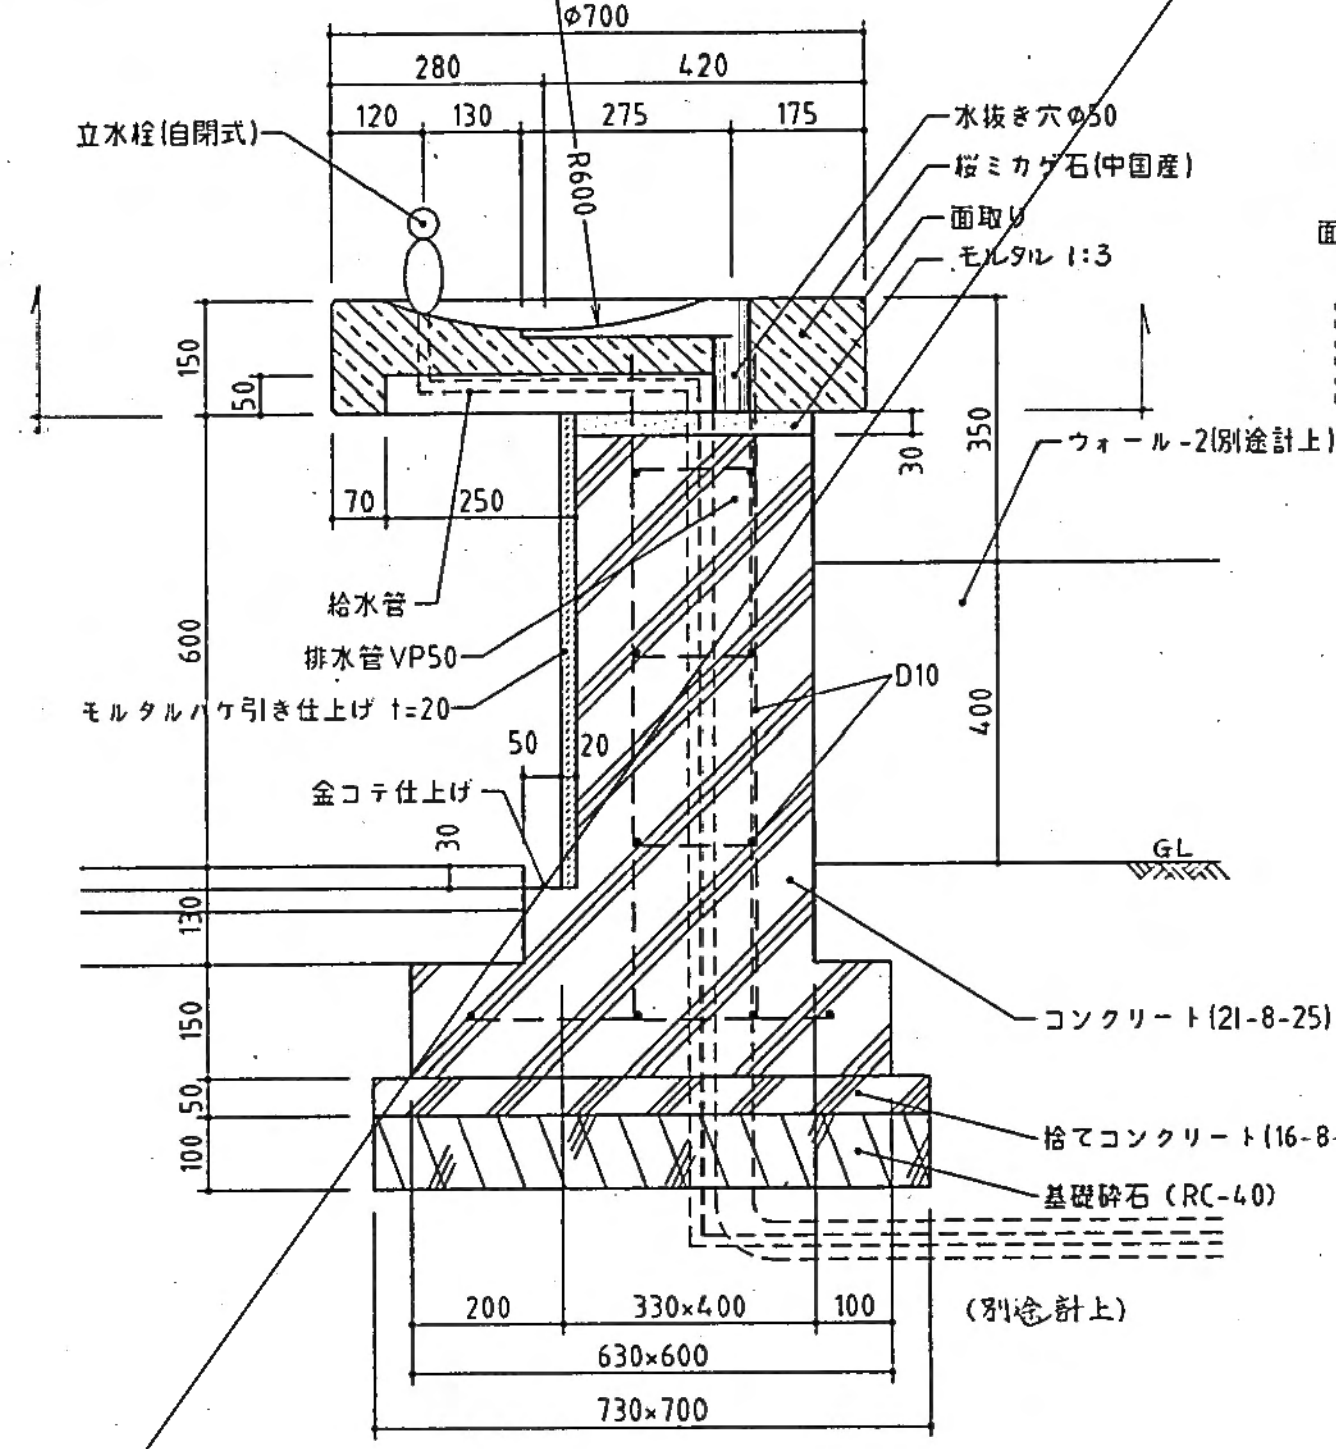


A-A断面図

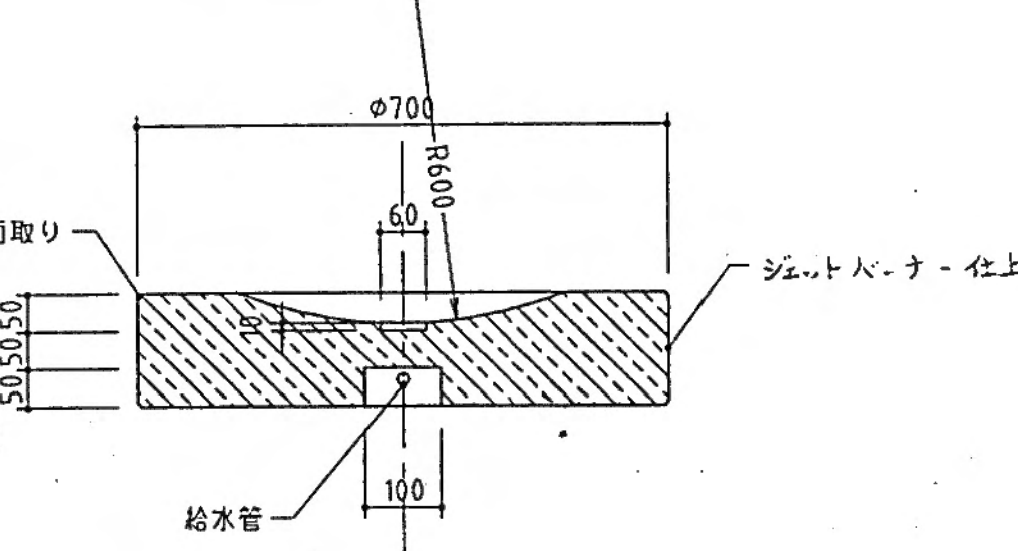

水飲み -1

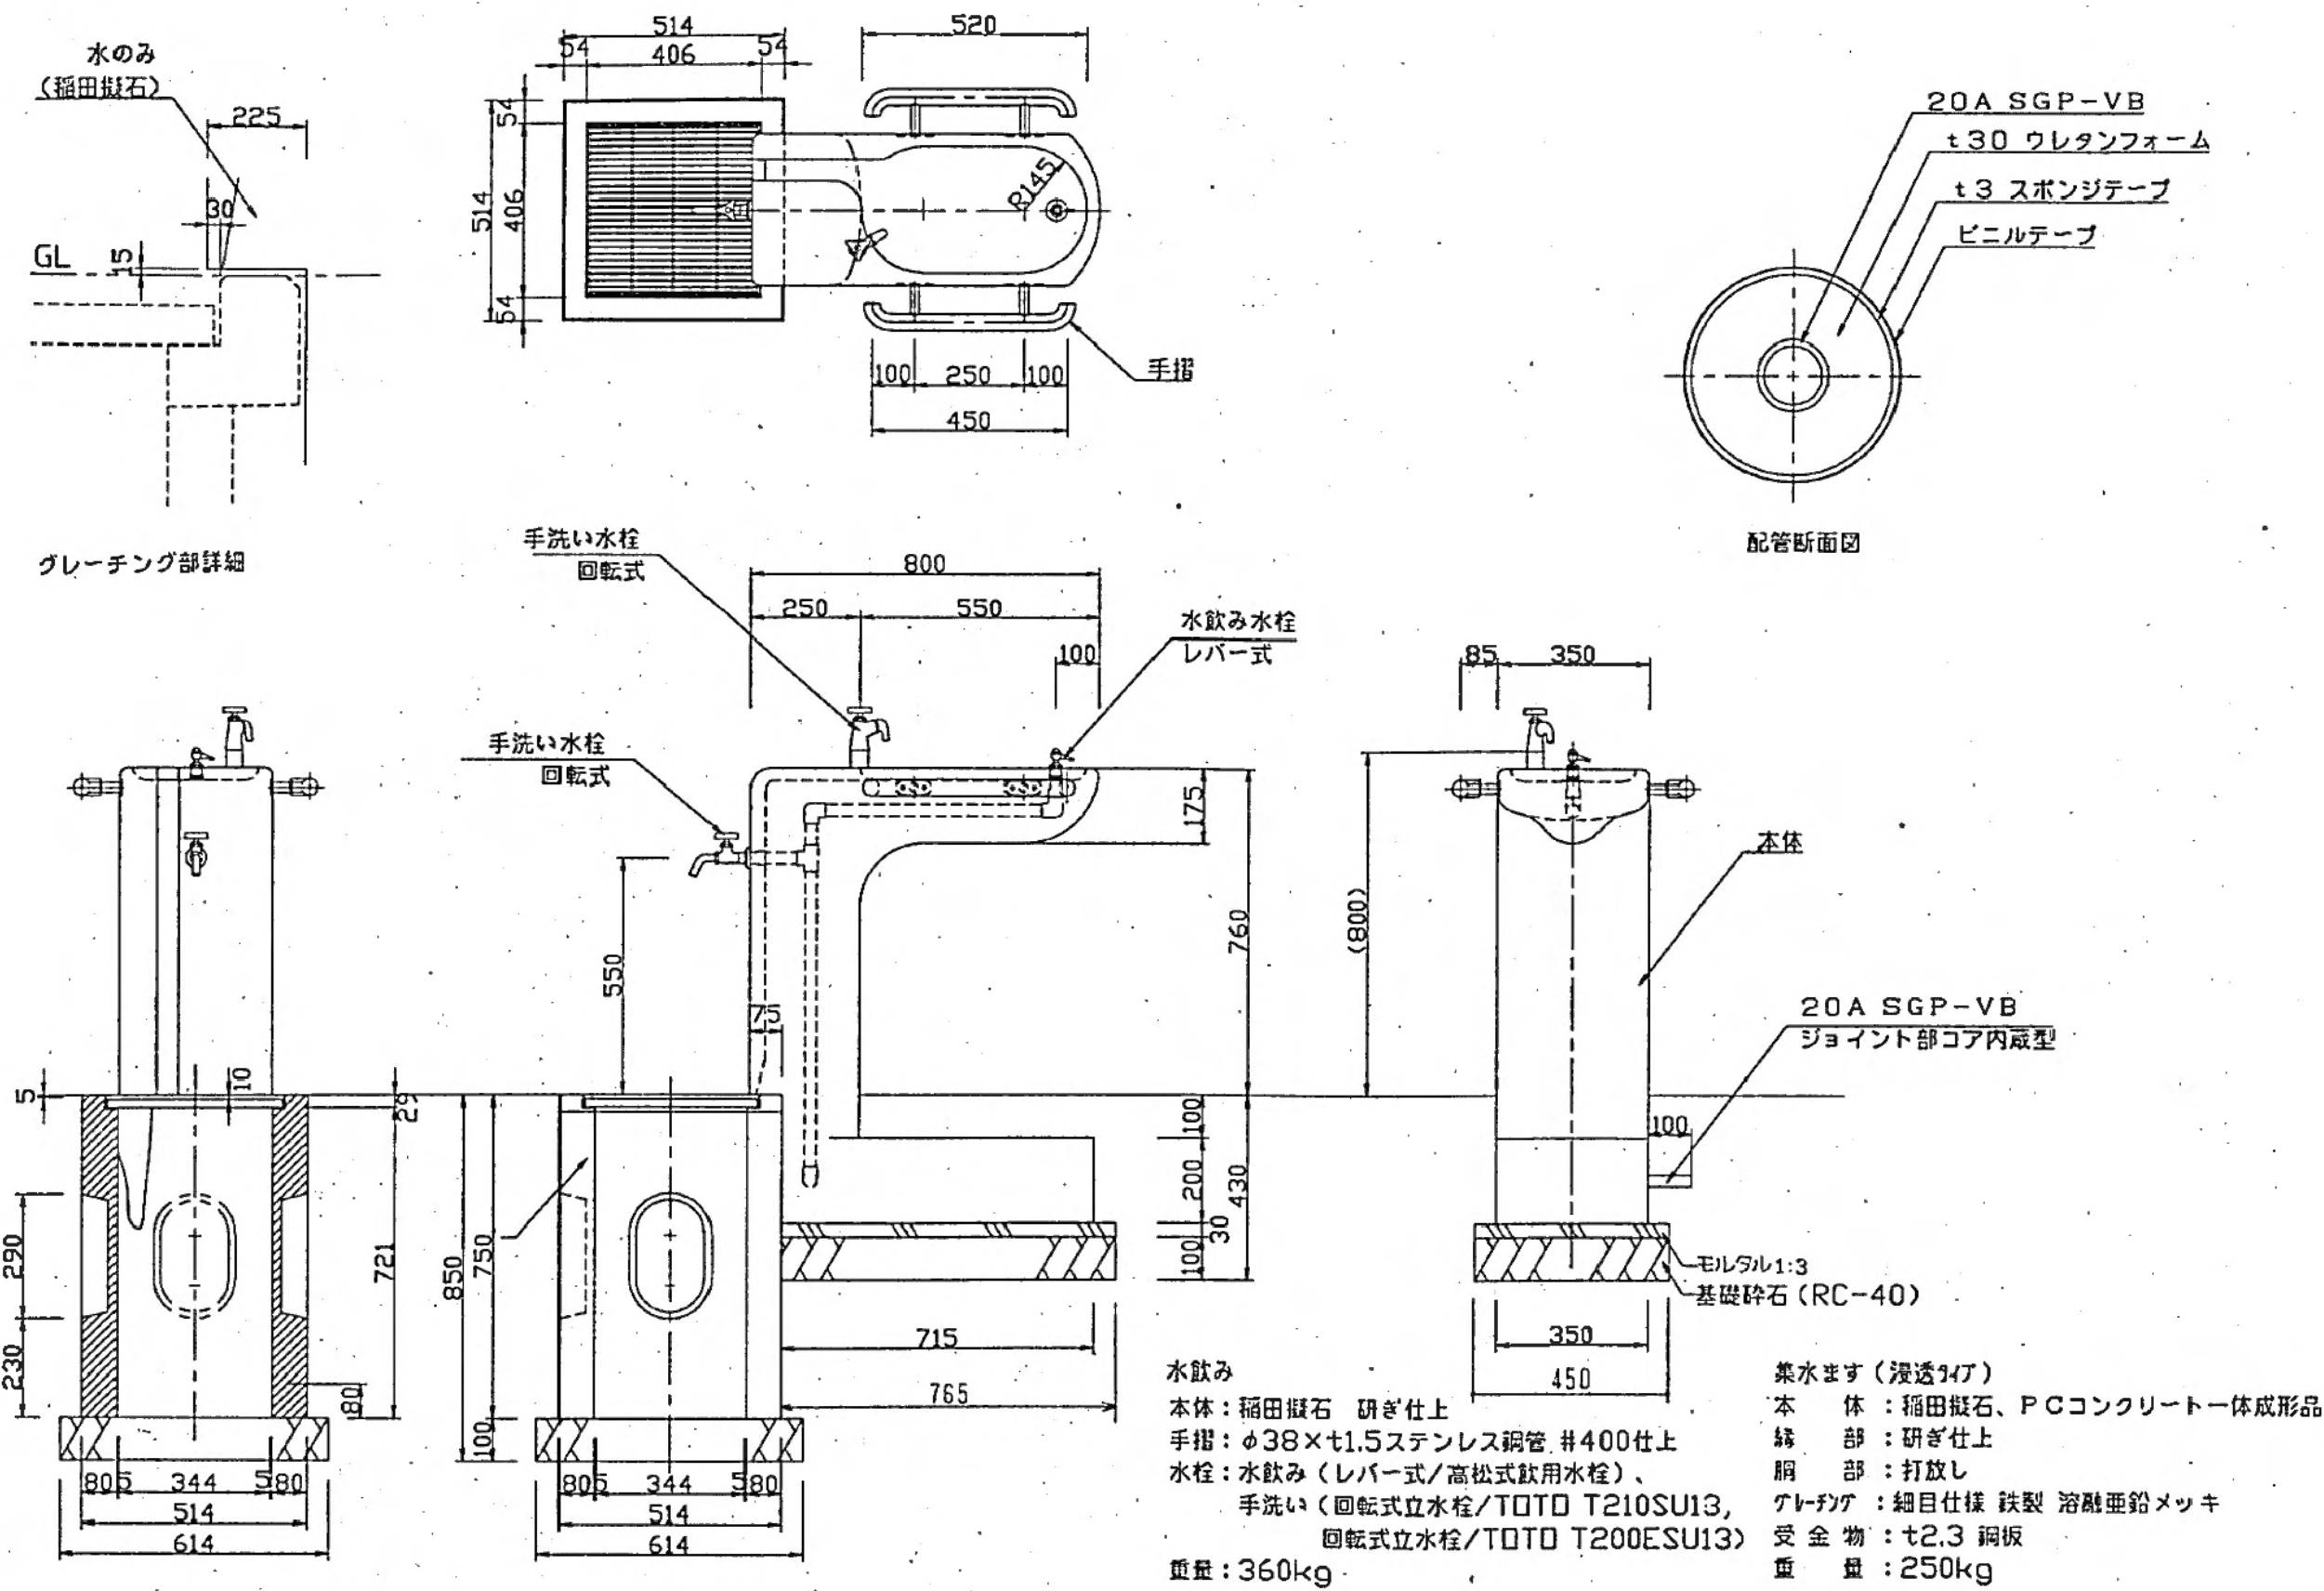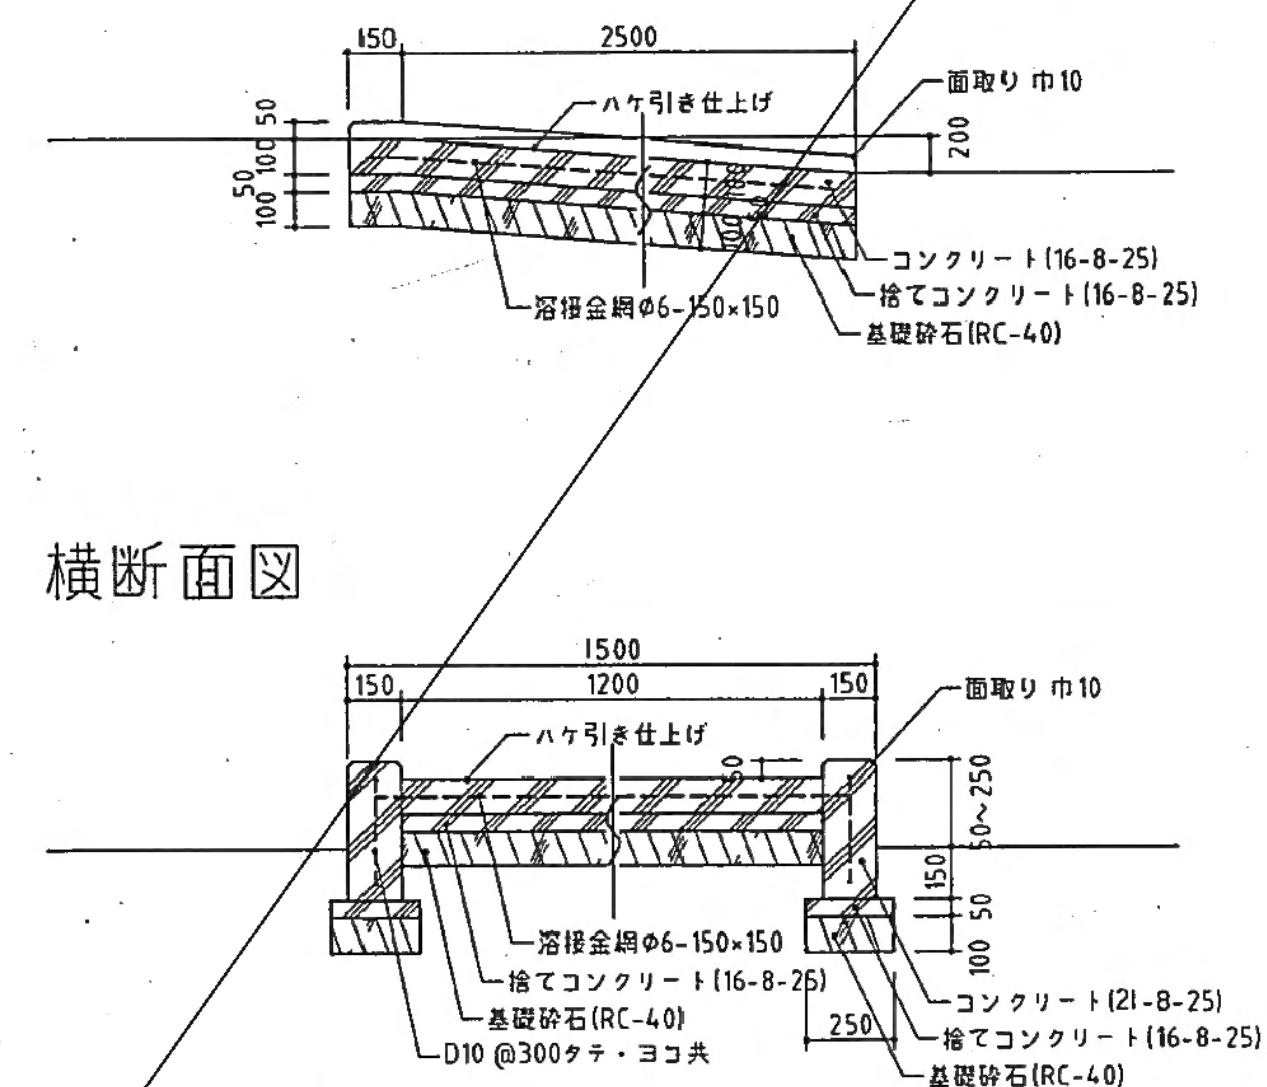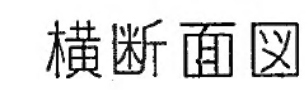
$$S = 1/15 \quad \text{スロープ}$$


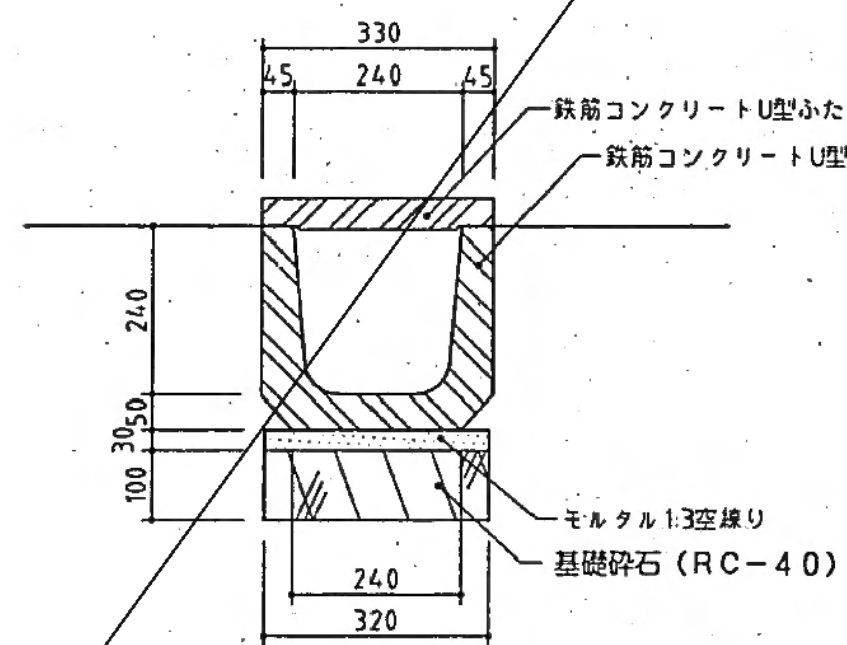
S=1/20 排水管

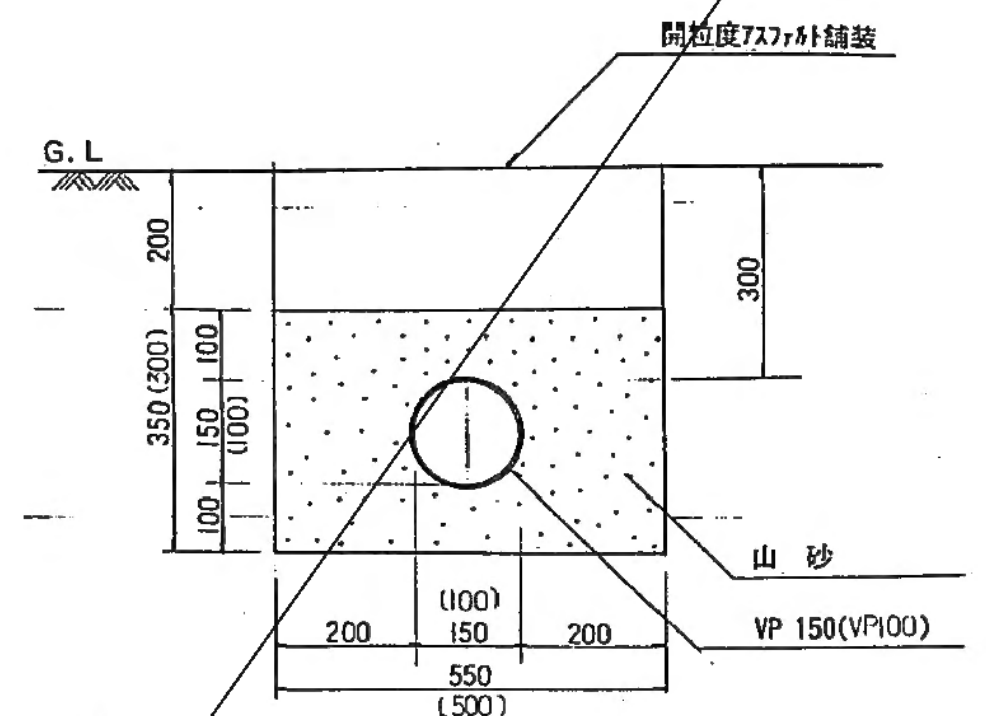


※ () の表示は、VP150の寸法とする。

 ~~$S = 1/10$~~


側溝




S=1/10	浸透耕
--------	-----




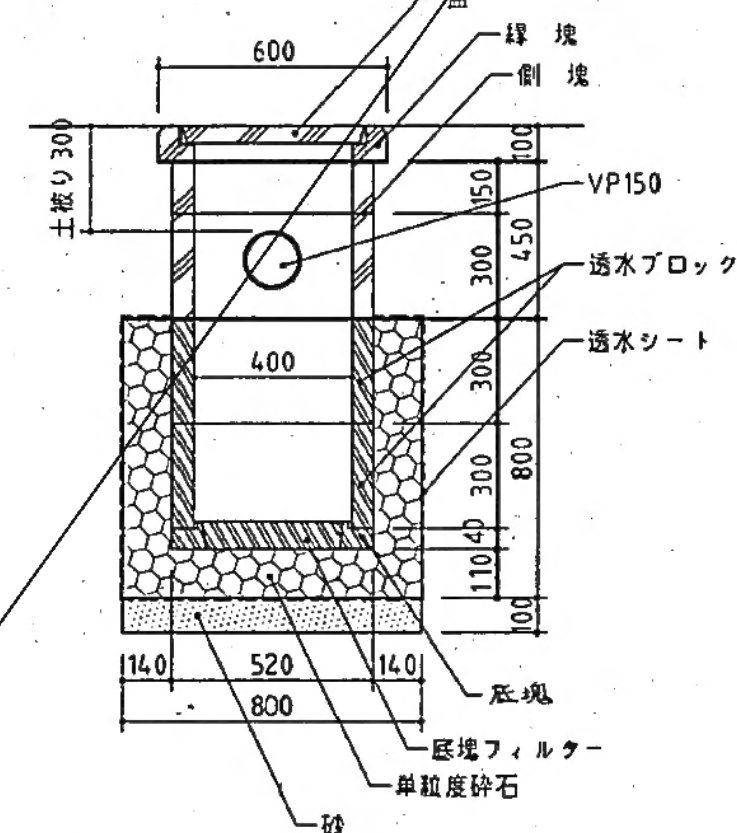







$S=1/20$	車止め
----------	-----

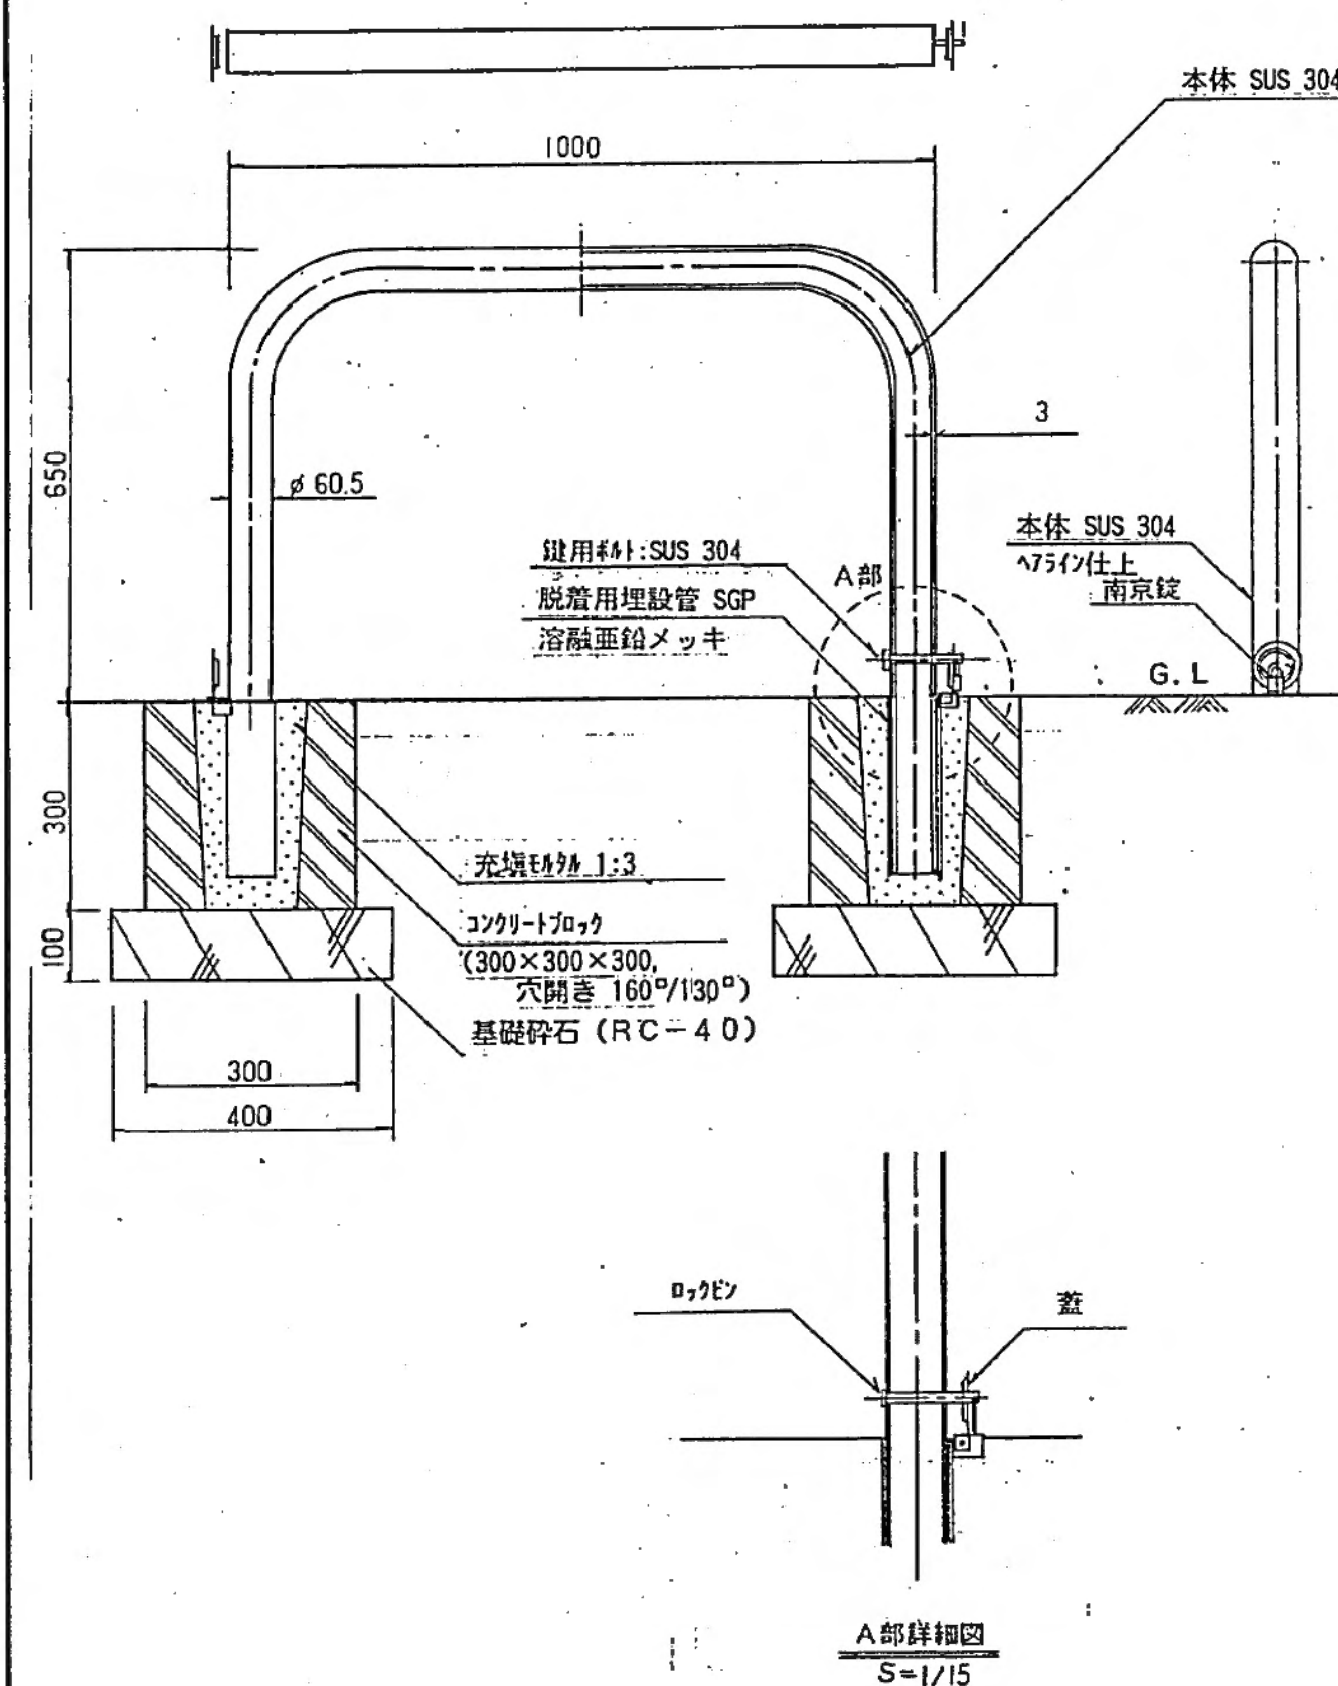
$$S = 1/10$$



塩匕枰

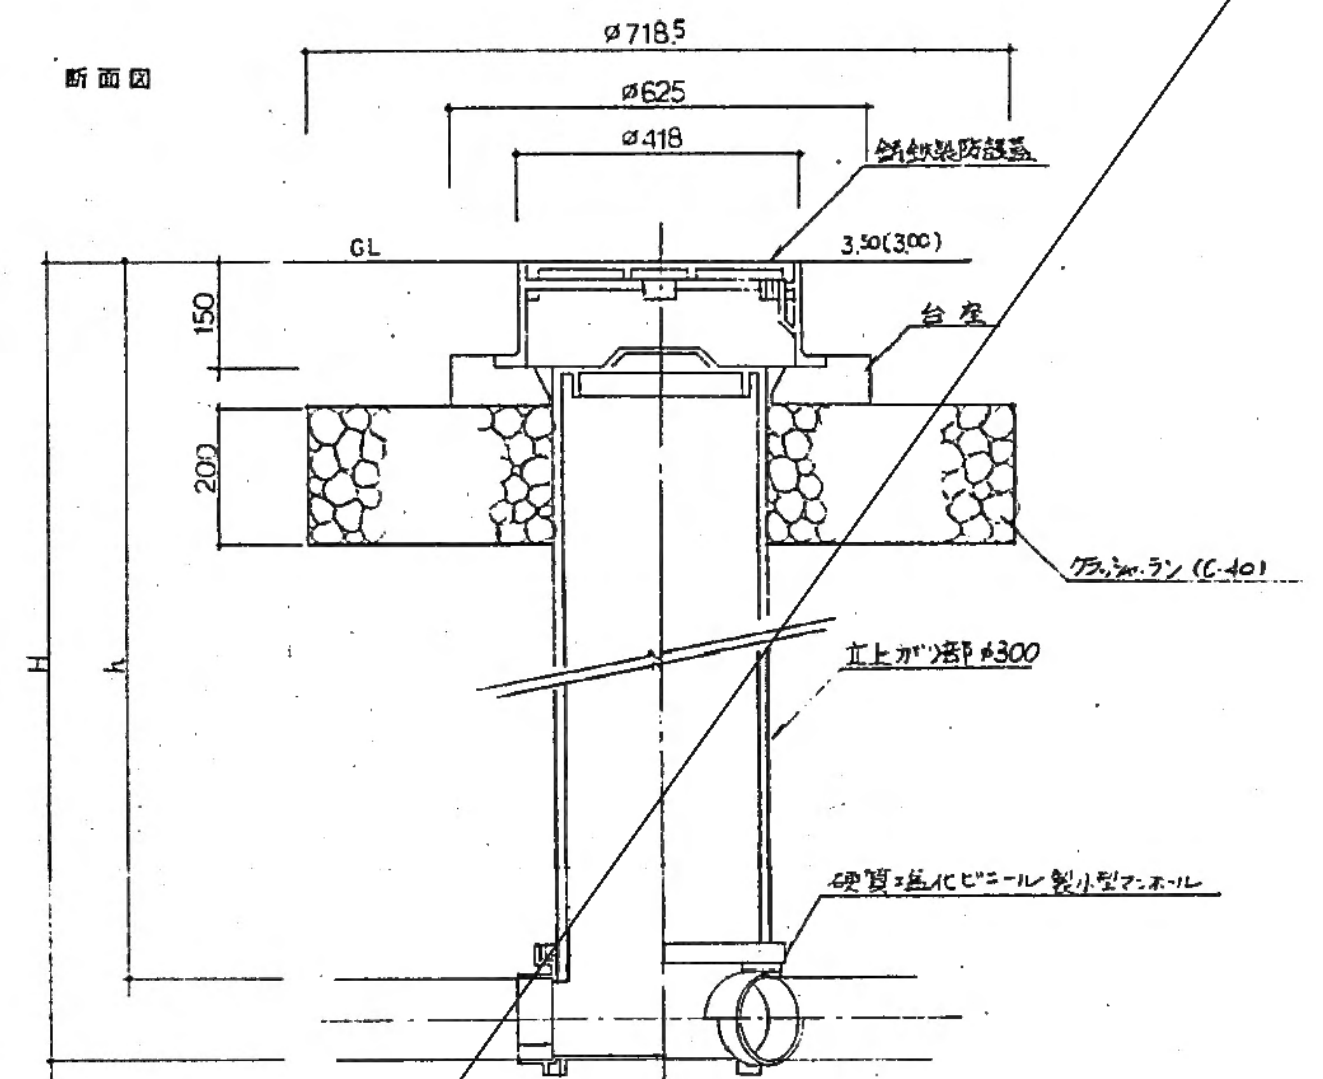

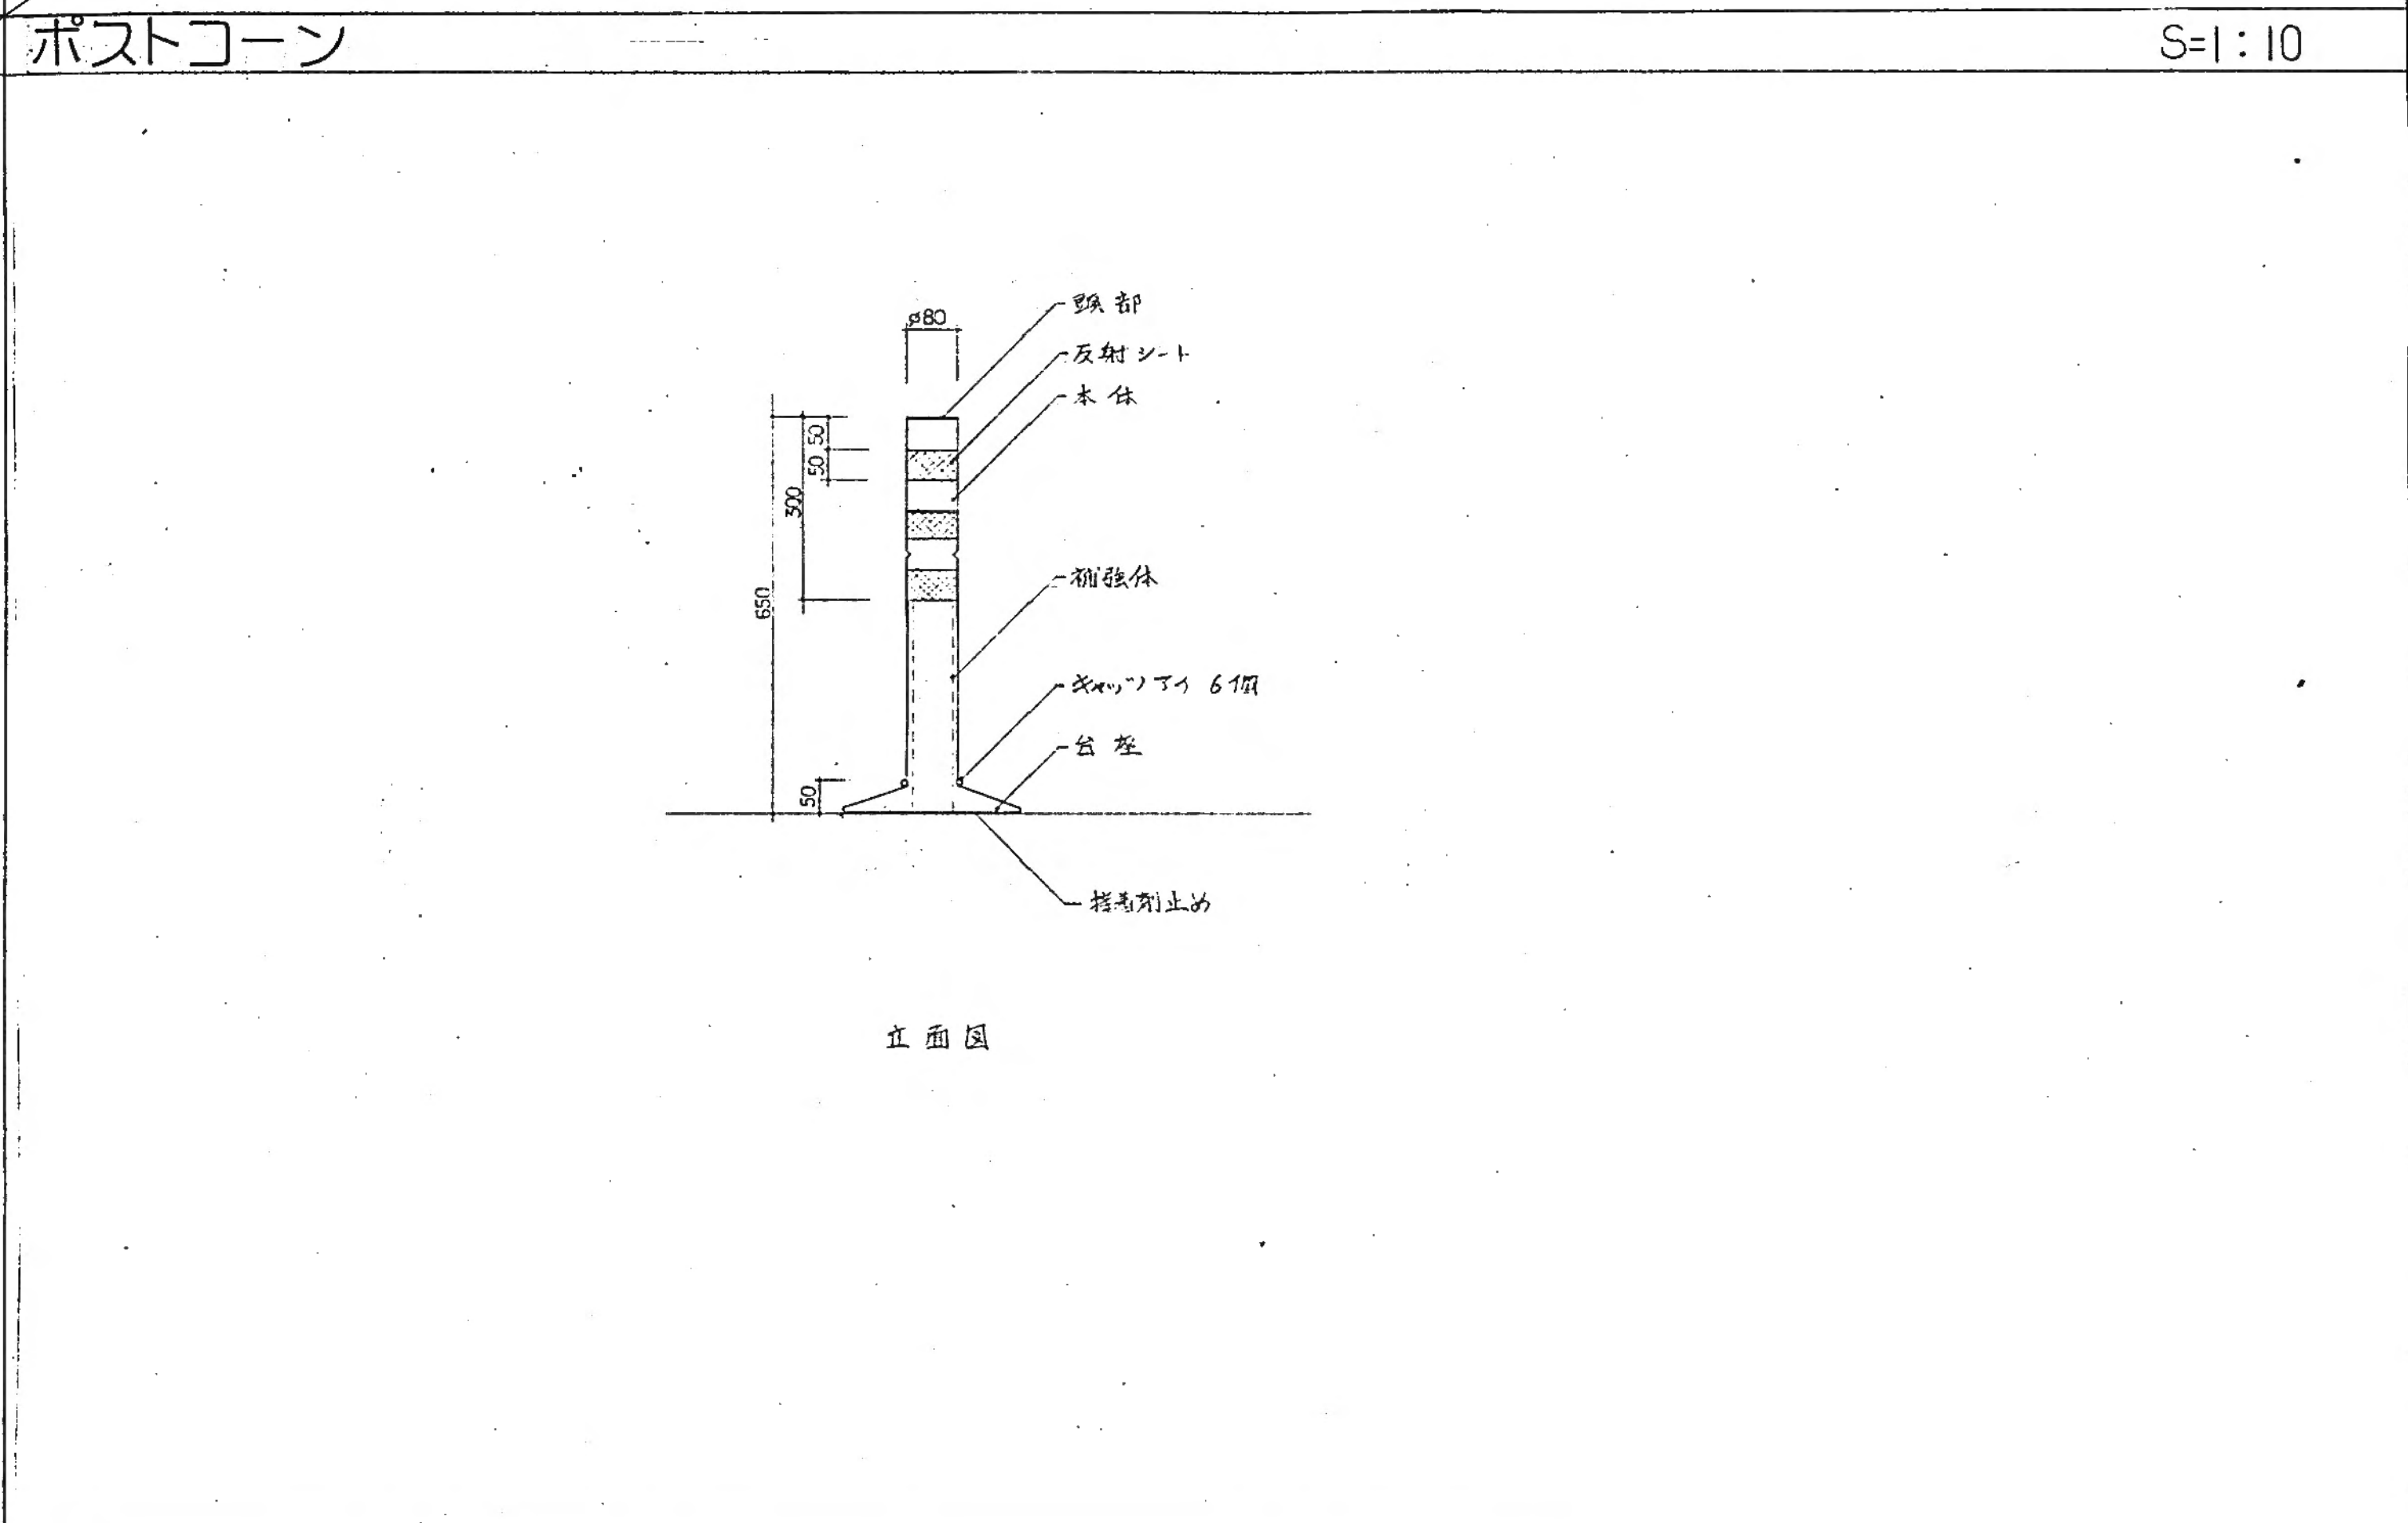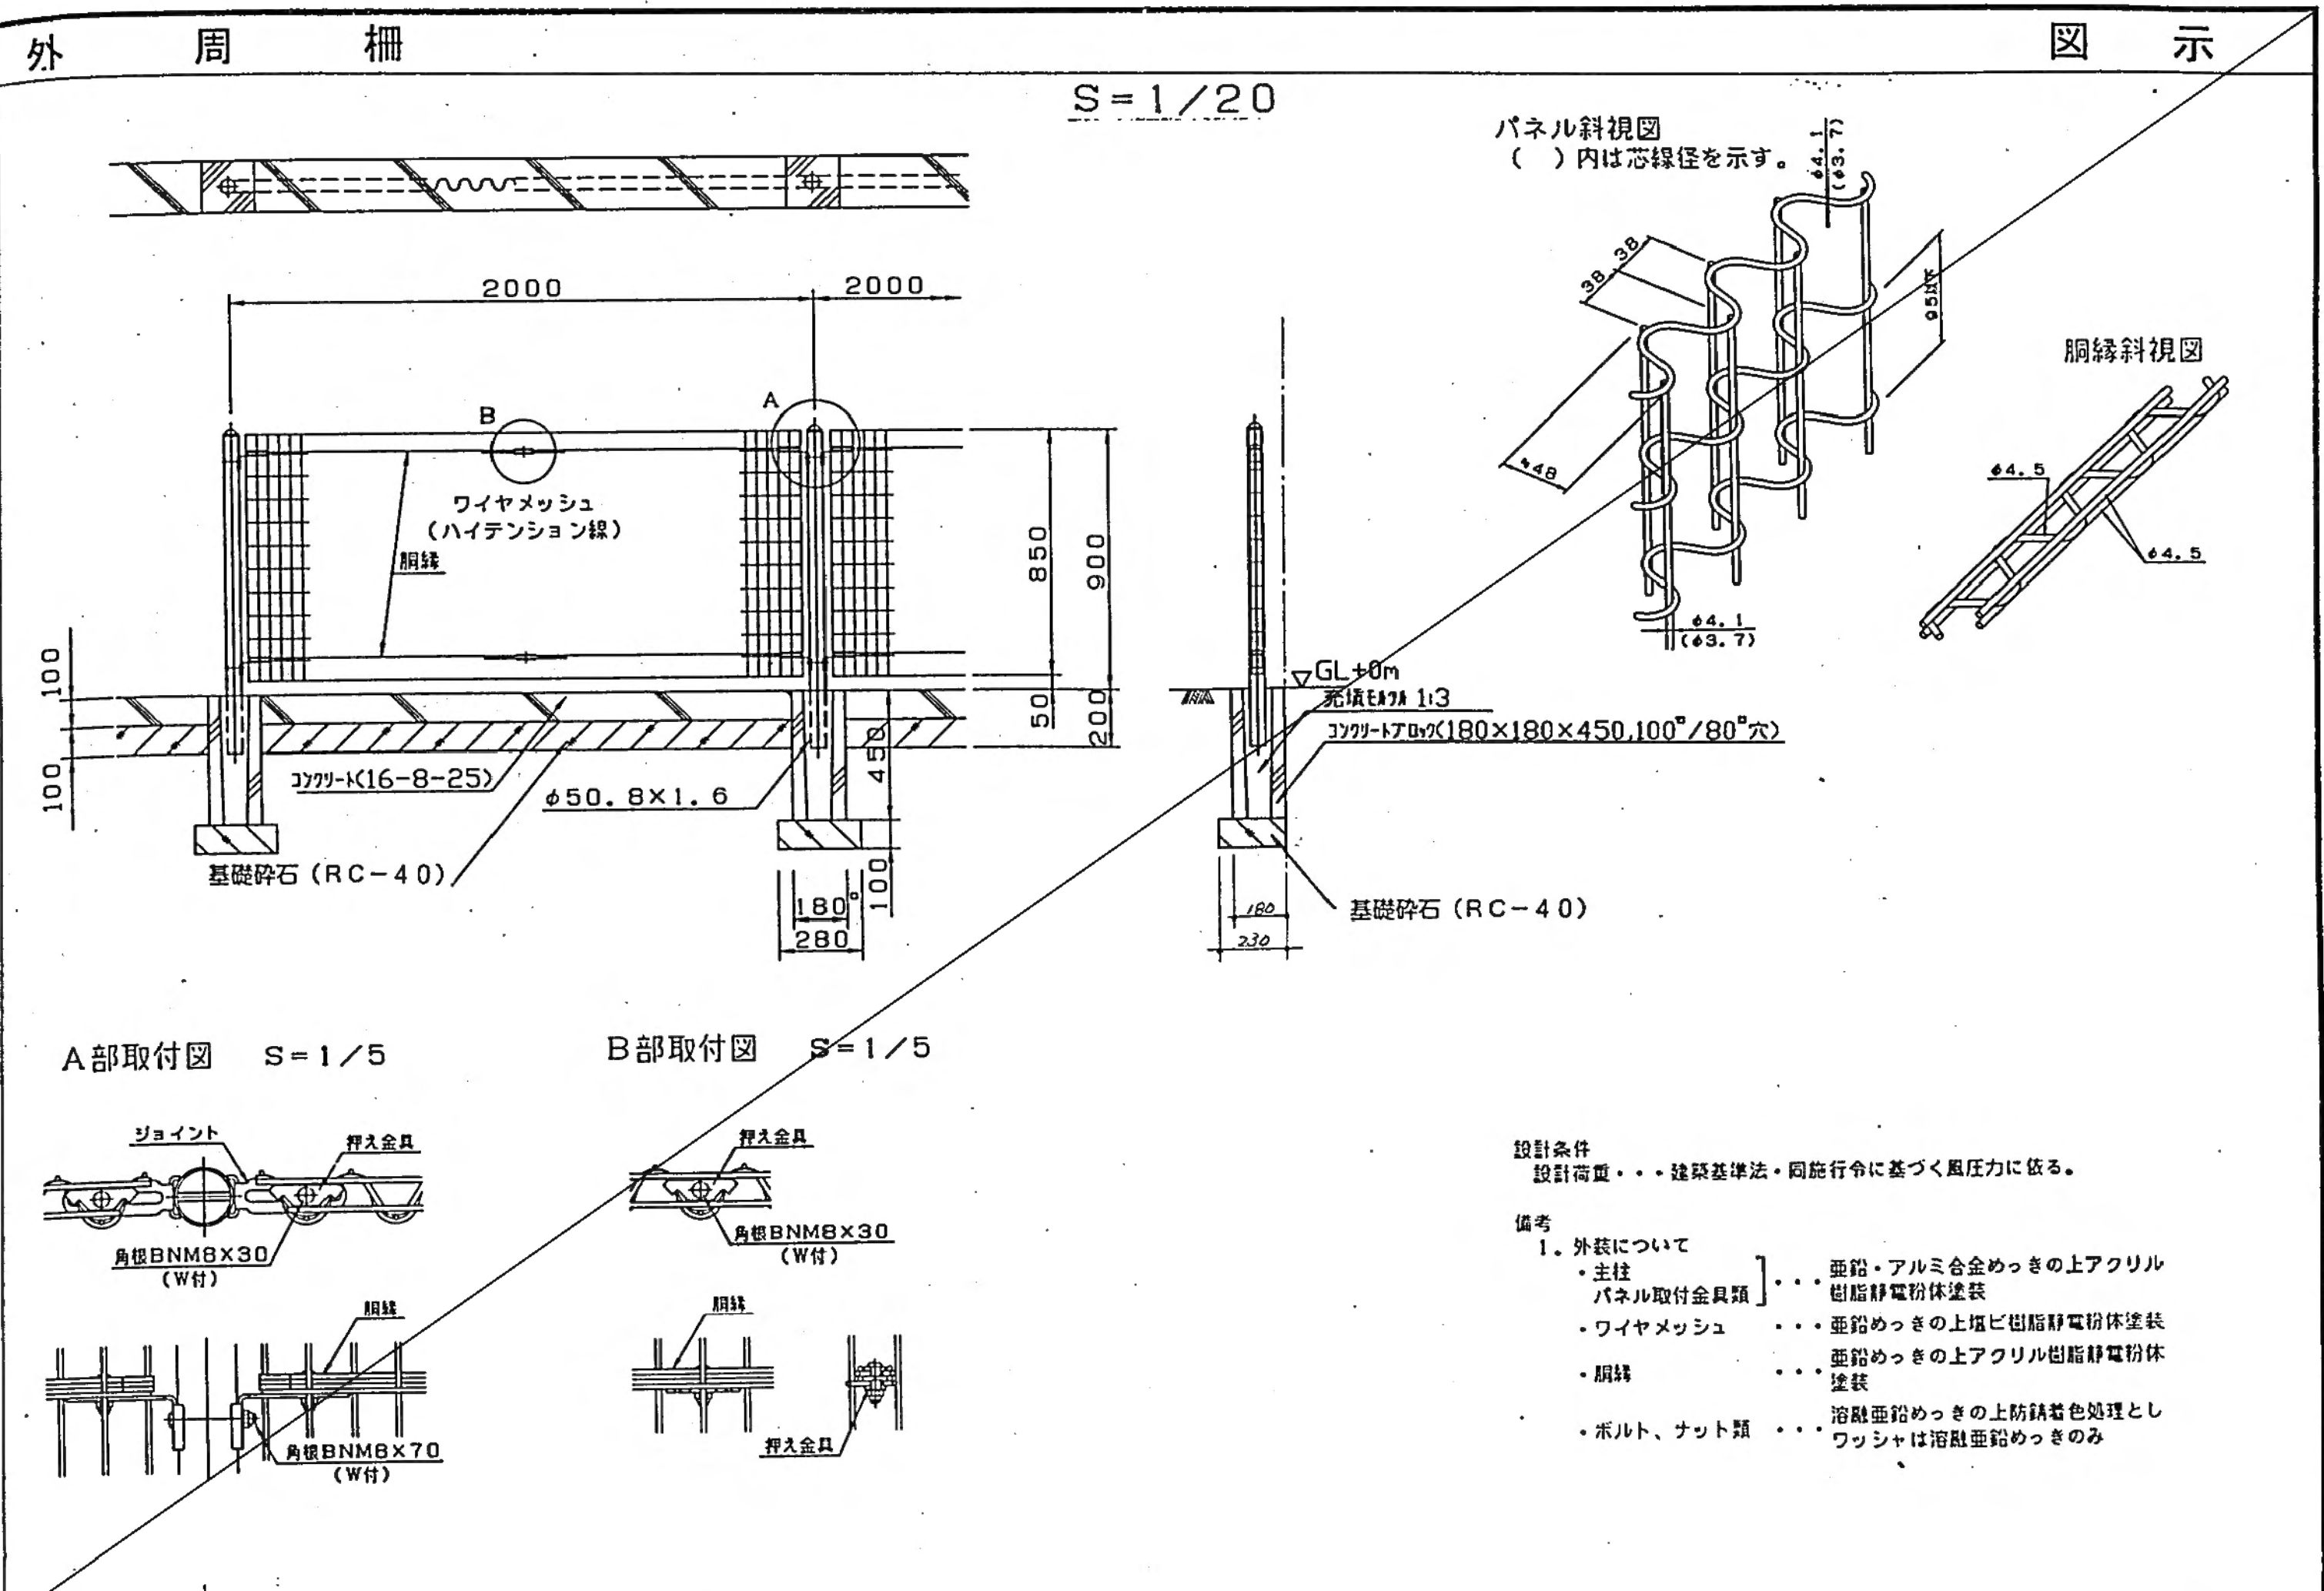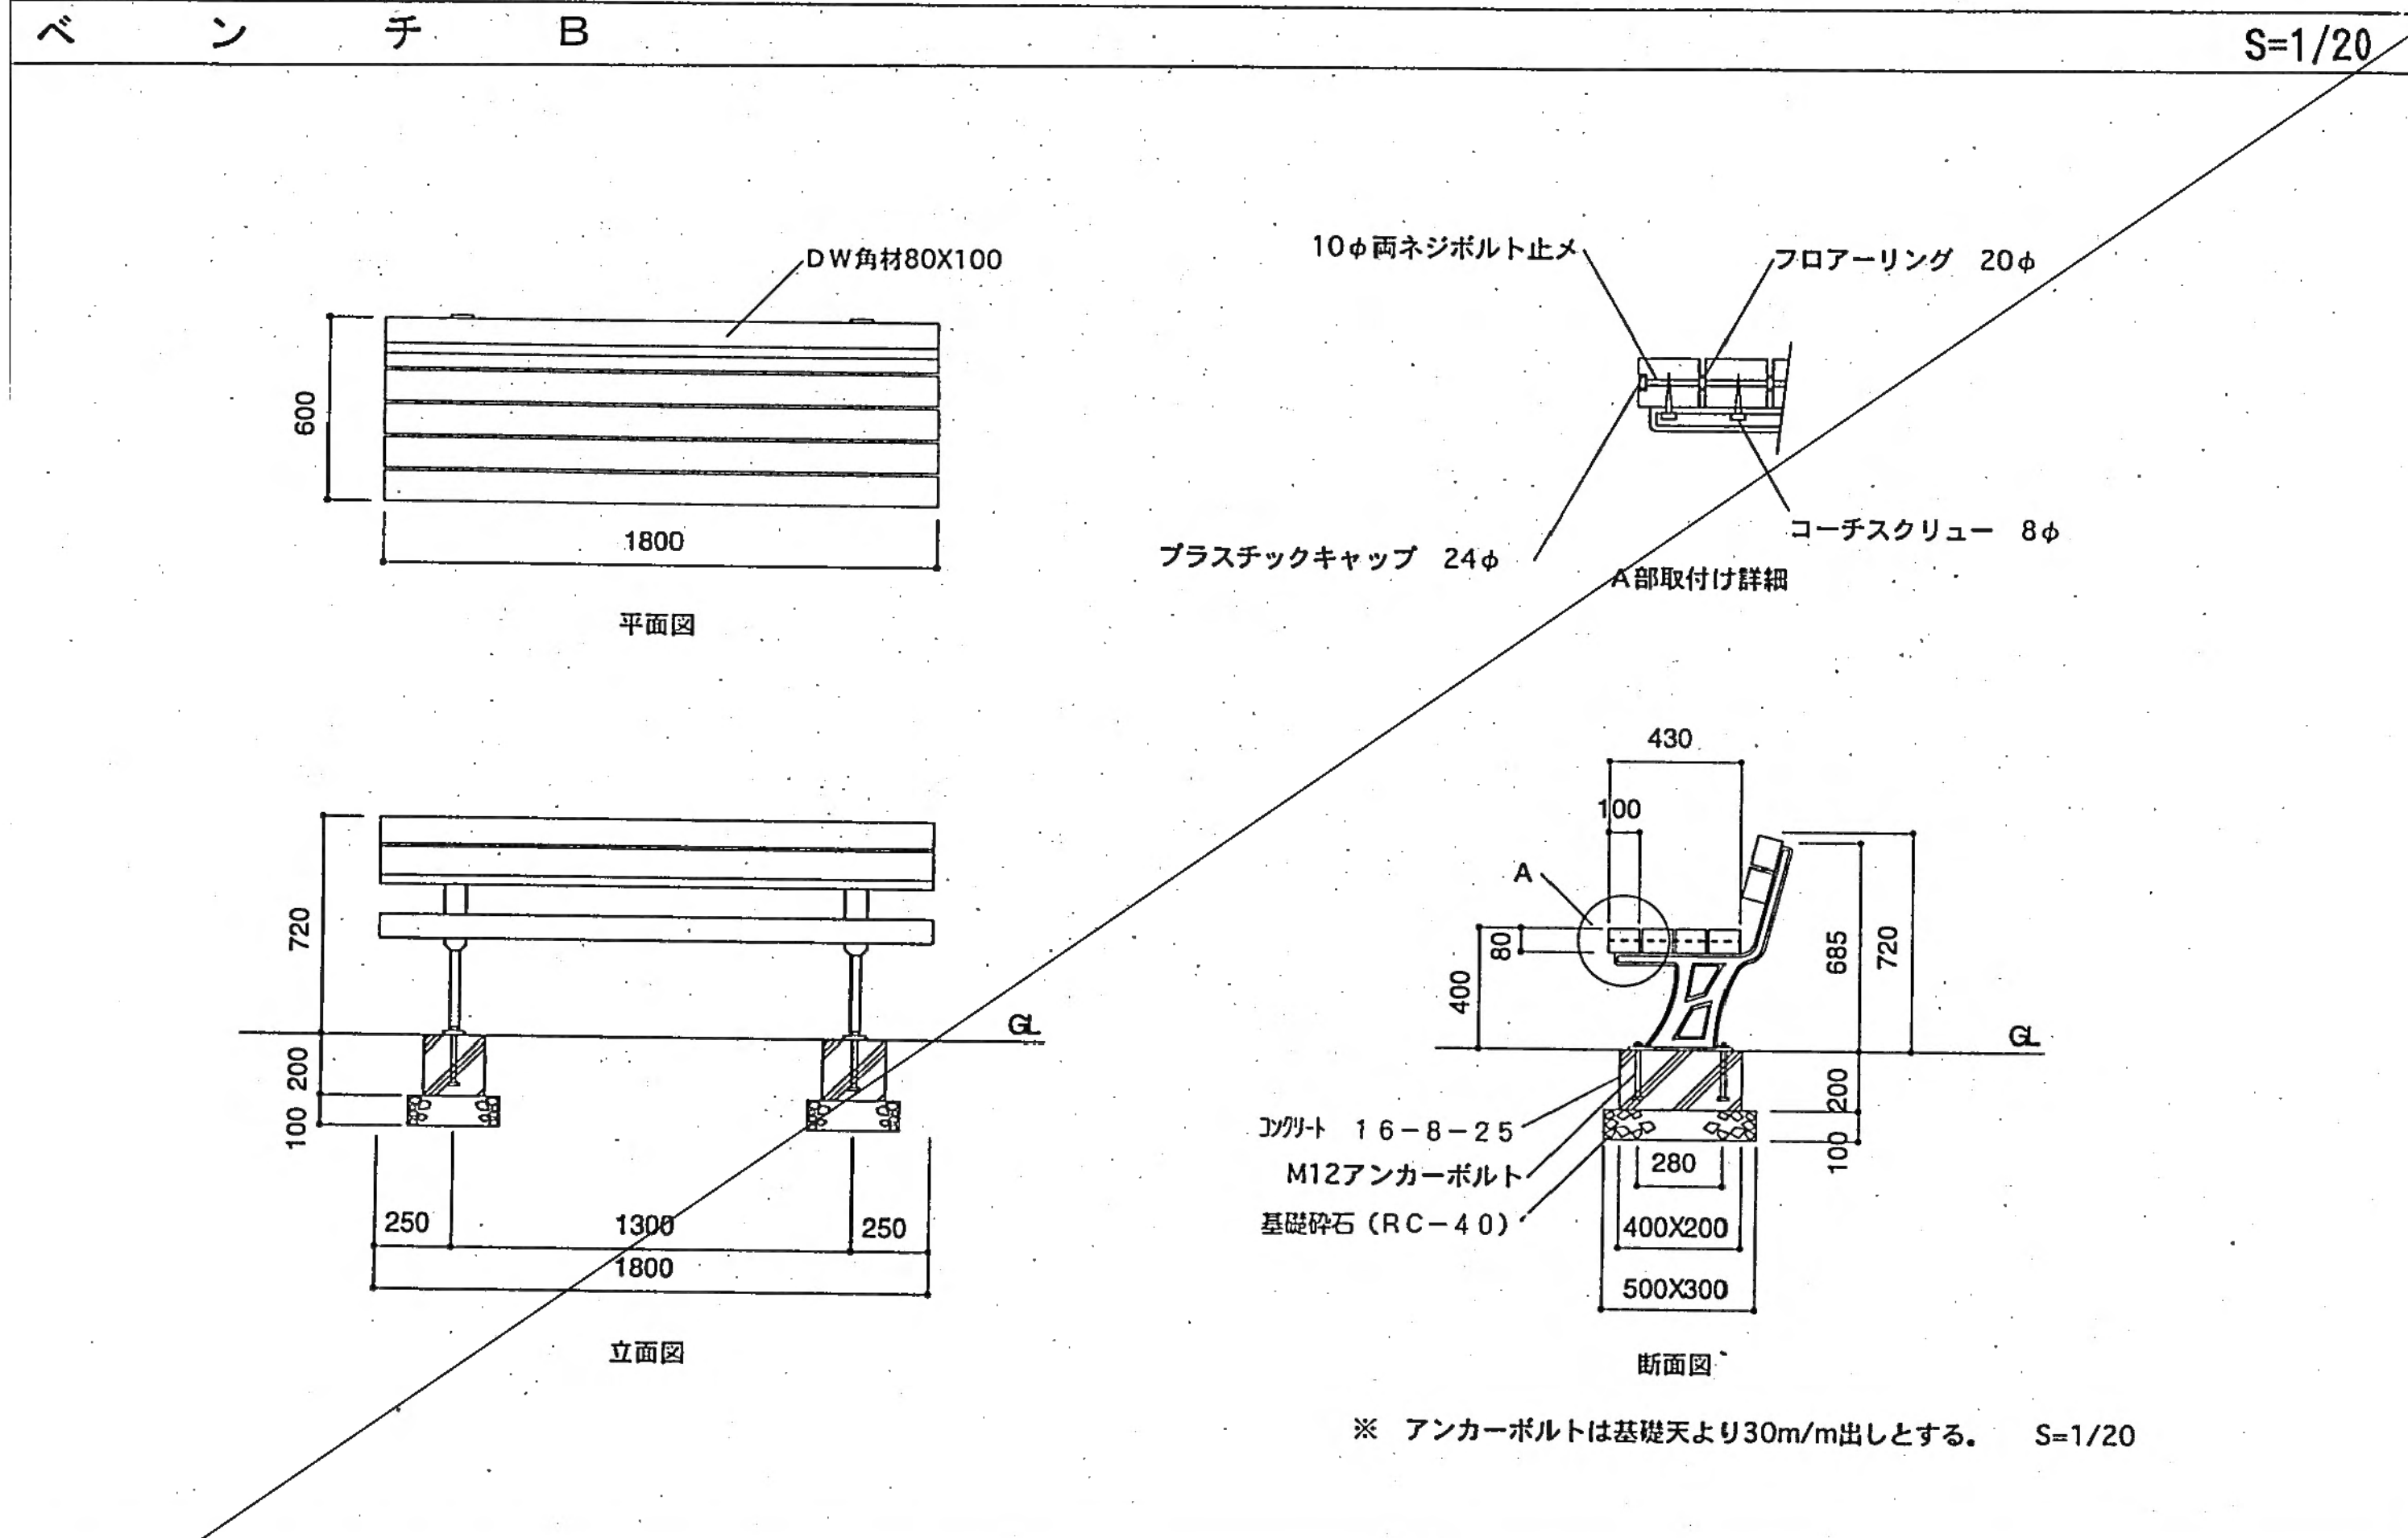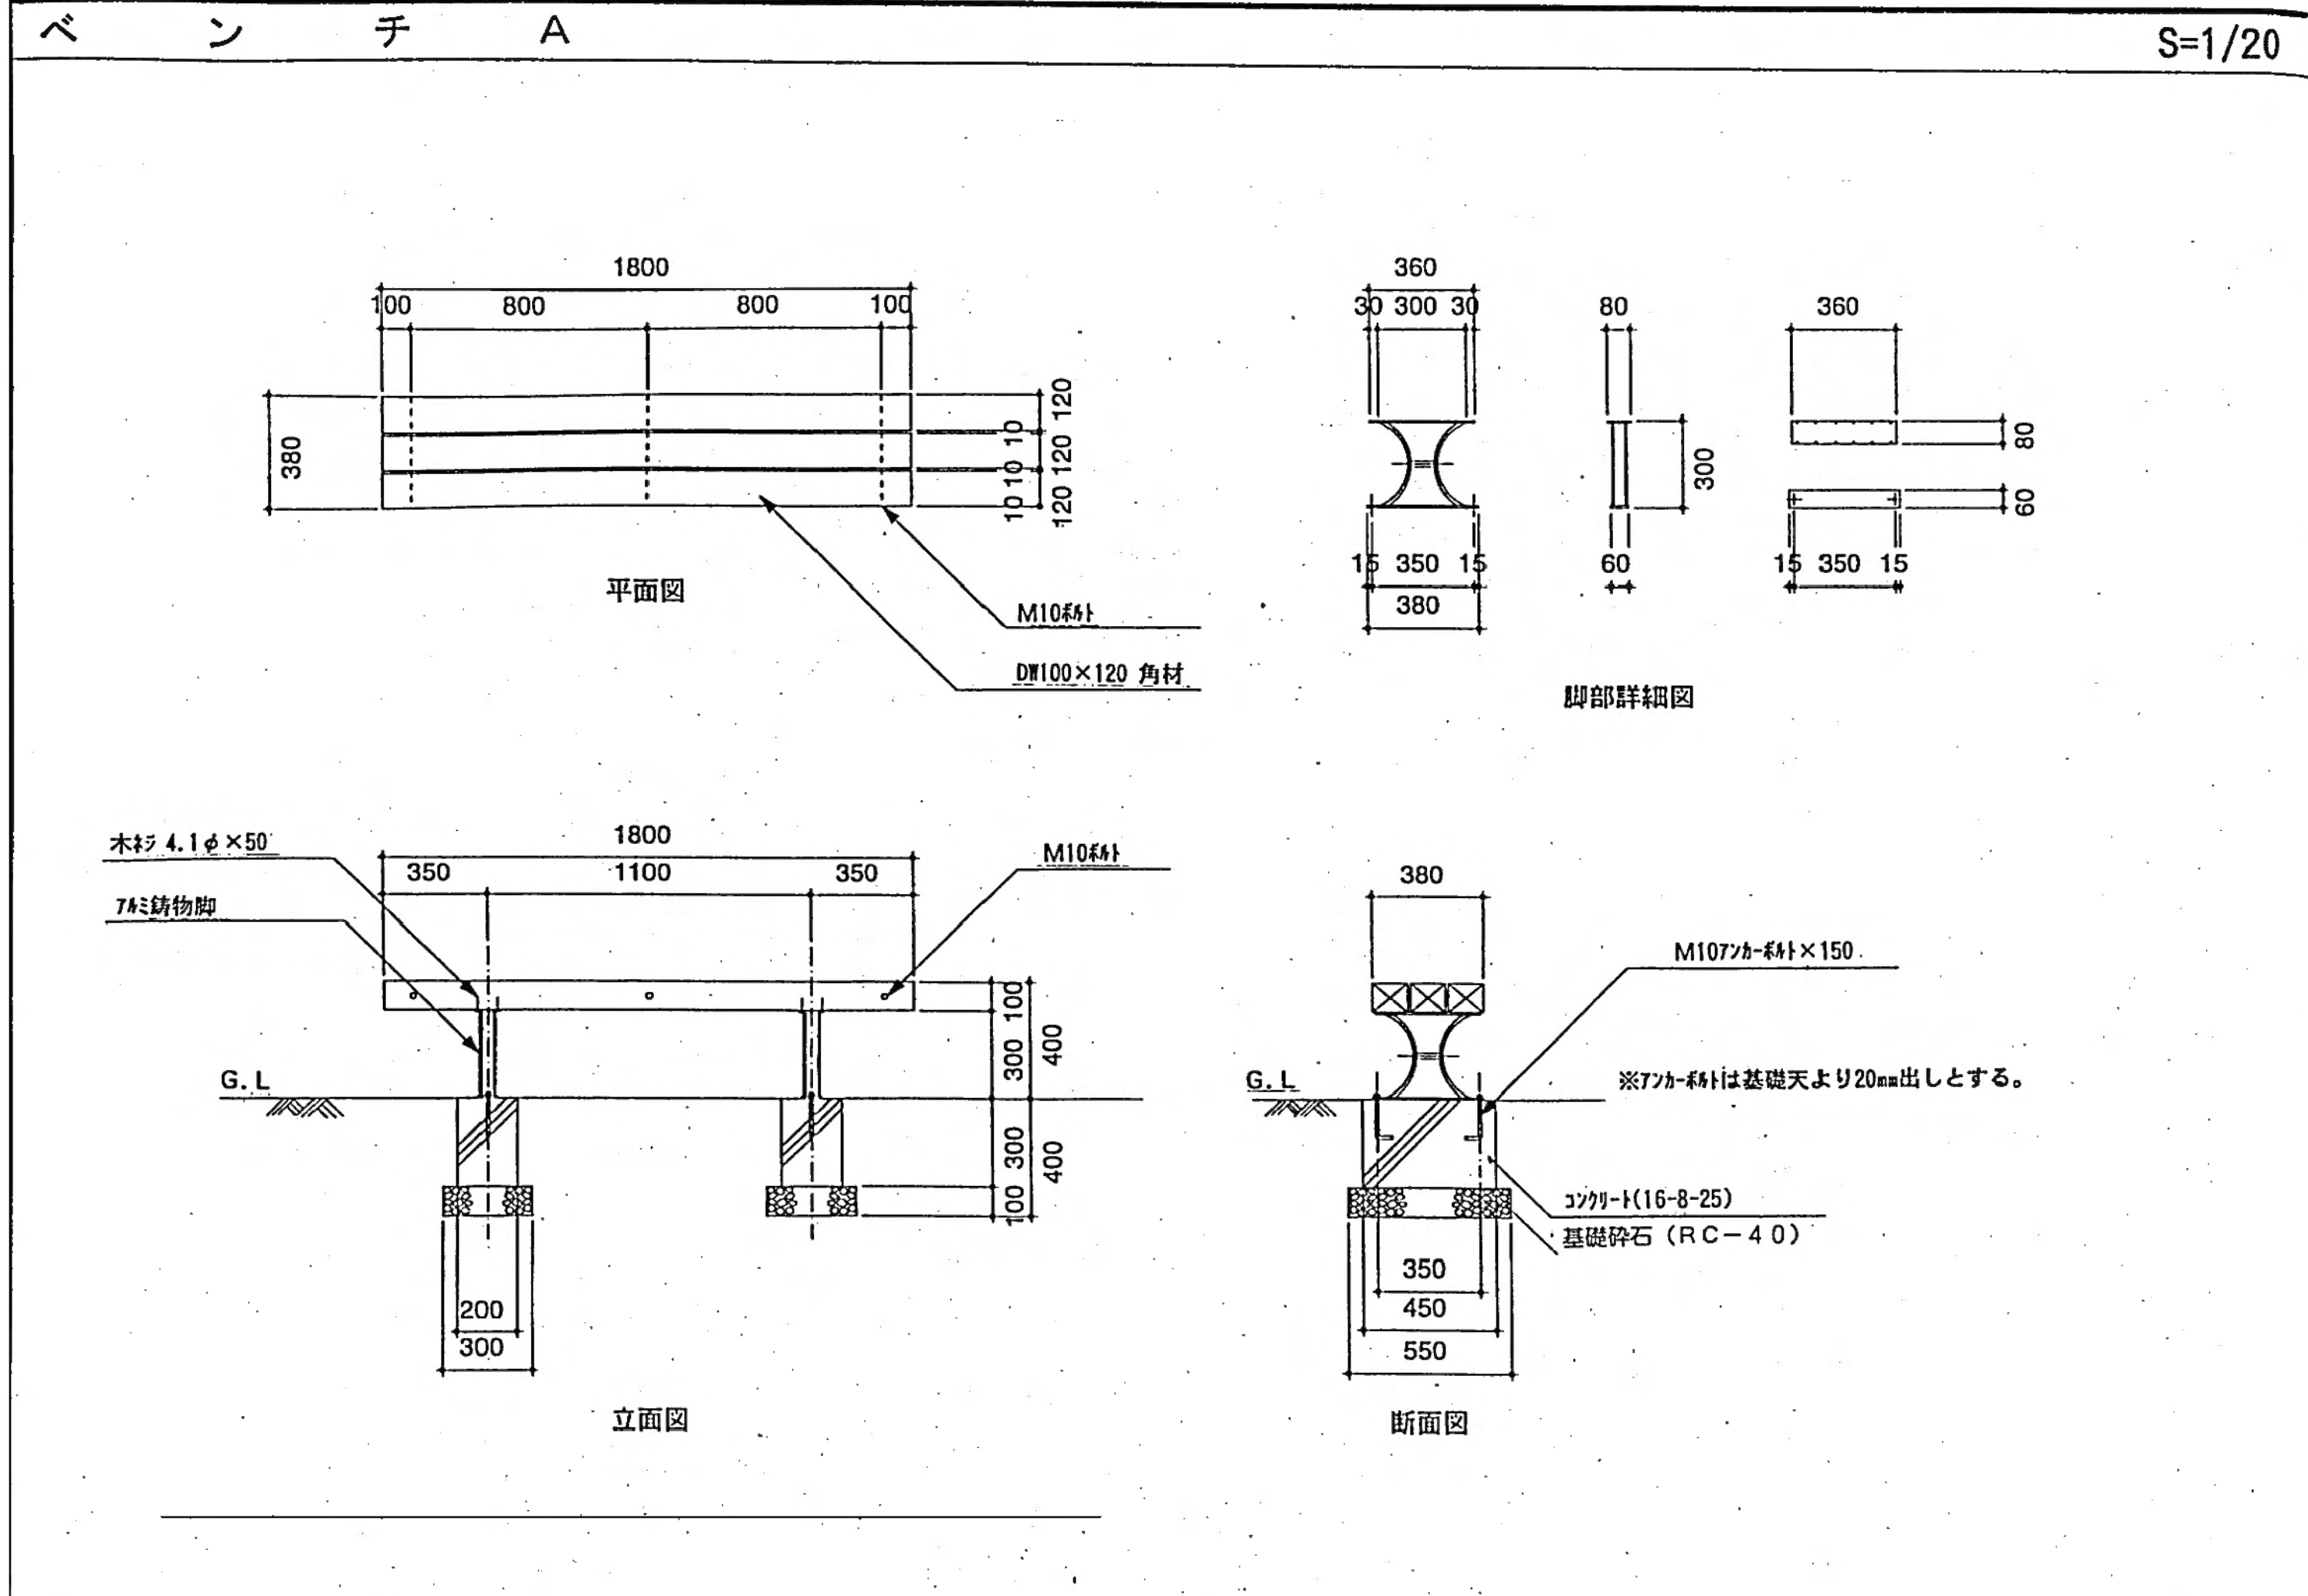


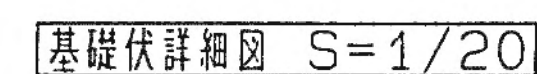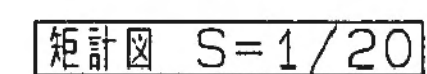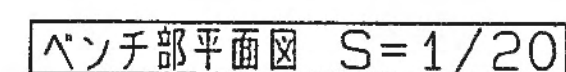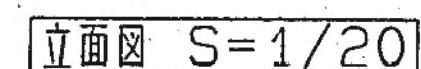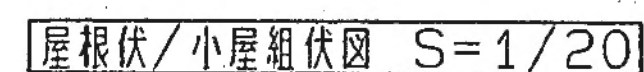

木材防虫処理は、ニッサン クリーン加圧注入処理とする。(野地板を除く)
木材は、桧一等材とし、カンパ・ペーパーがけの上、木材保護着色塗料(WPS)塗装仕上げとする。(野地板を除く)
野地板は、木材保護着色塗料(WPS)塗装仕上げとする。
鋼材は、電気亜鉛メッキ処理の上、OP塗り仕上げとする。
本製品は、(社)日本公園施設業協会協賛責任保険加入製品とする。

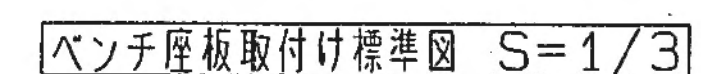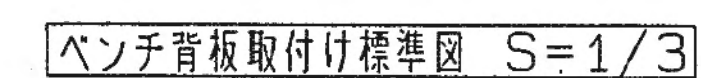

※ 計画地内の建物は全て解体・撤去する
ただし、記念碑のみ撤去、移設とする。

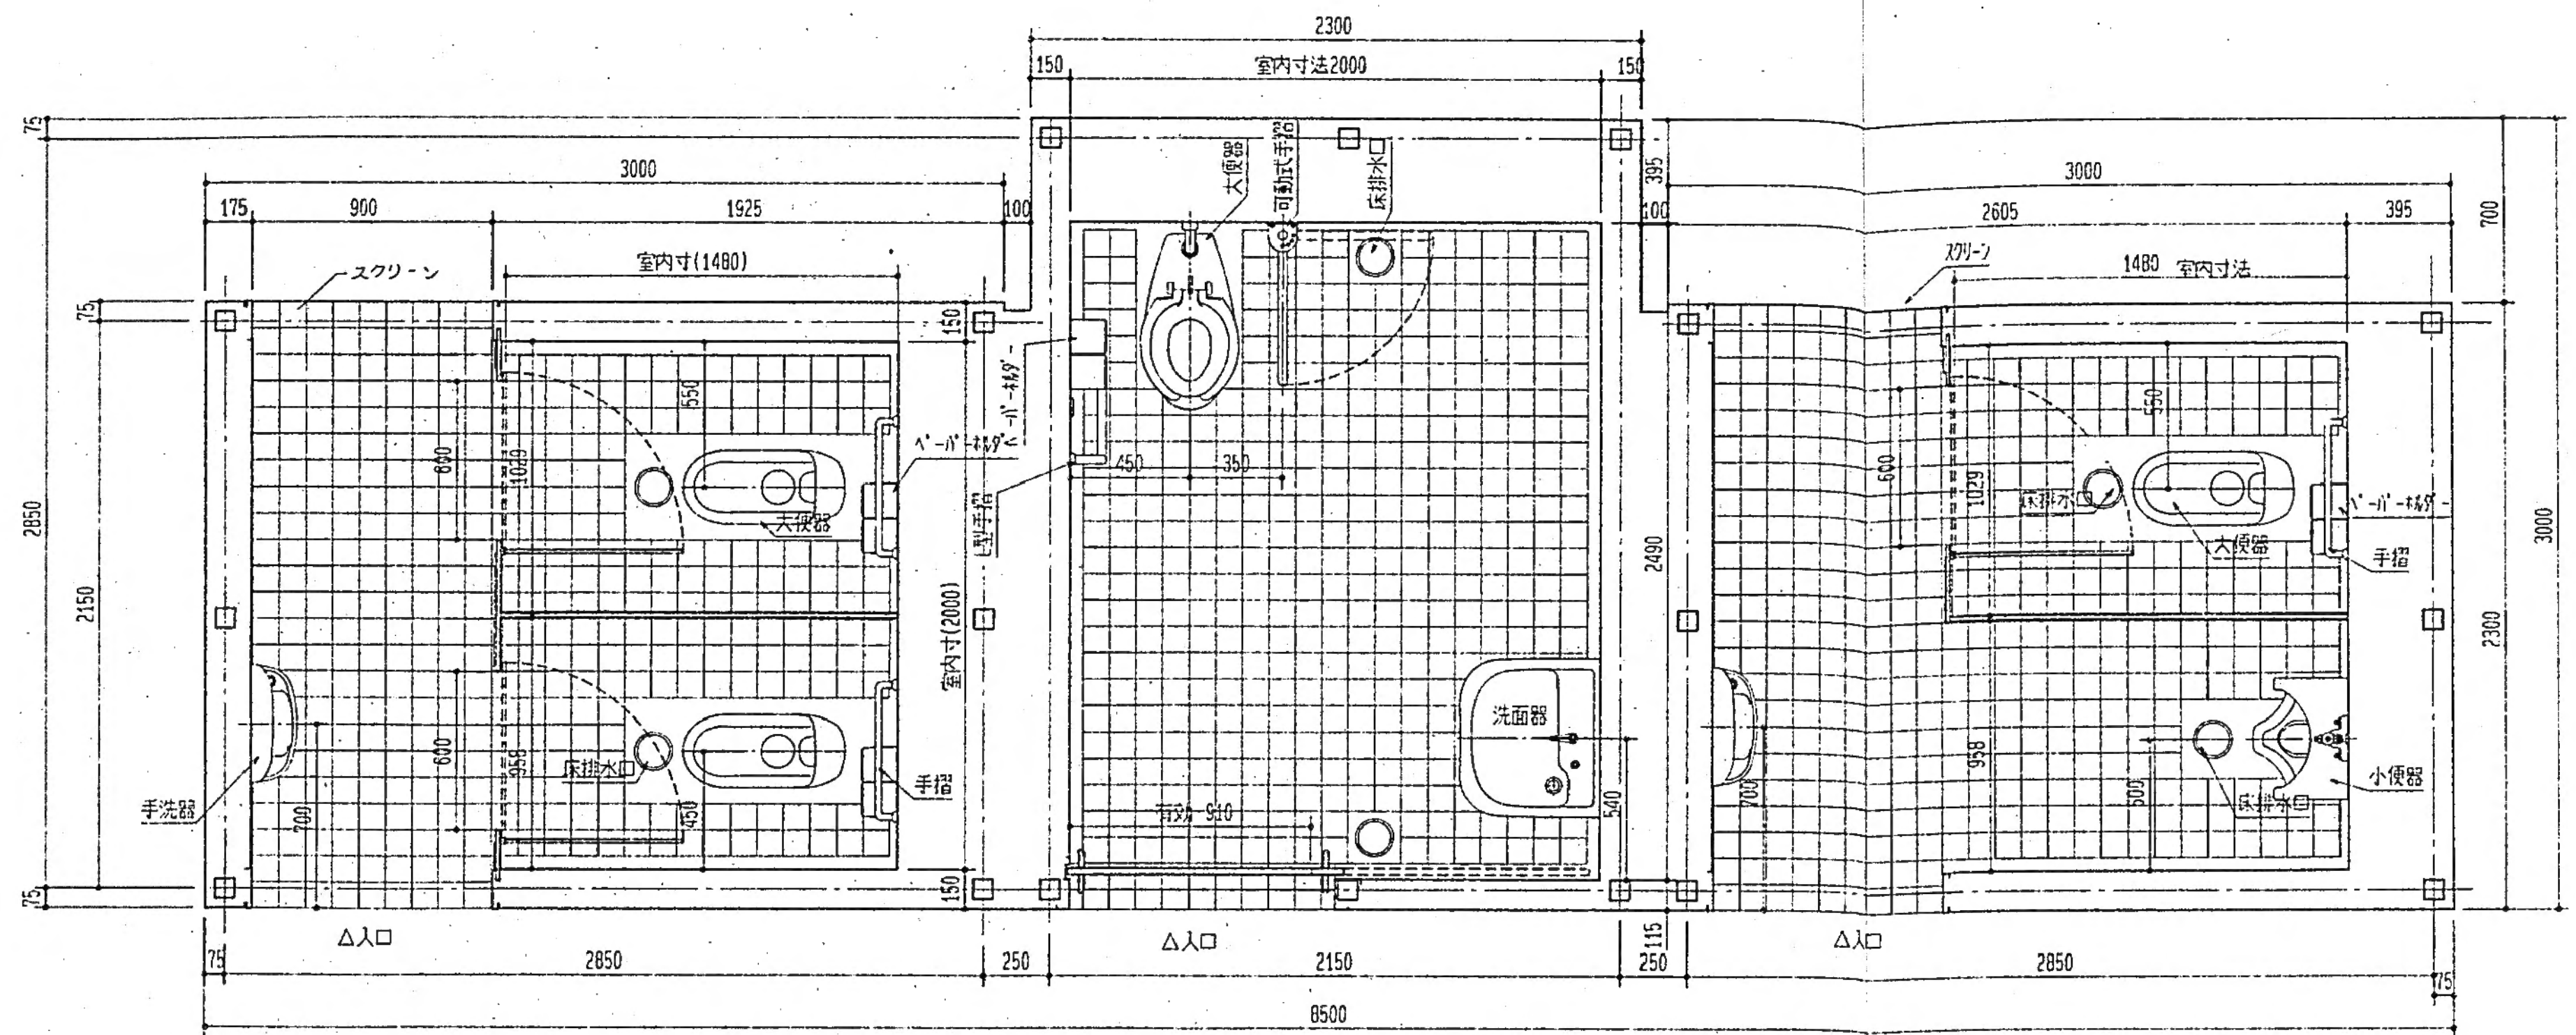


項目	仕様	数量
床	FRP床材(1500x1800)	11.12㎡
天井	FRP天井材(1500x1800)	11.12㎡
壁	FRP壁材(1500x1800)	11.12㎡
扉	FRP扉材(1500x1800)	11.12㎡
手洗器	手洗器(1500x1800)	11.12個
洗面器	洗面器(1500x1800)	11.12個
大便器	大便器(1500x1800)	11.12個
小便器	小便器(1500x1800)	11.12個
鏡	鏡(1500x1800)	11.12面
照明	照明(1500x1800)	11.12個
換気扇	換気扇(1500x1800)	11.12台
排水口	排水口(1500x1800)	11.12個
給排水	給排水(1500x1800)	11.12m
電気配線	電気配線(1500x1800)	11.12m
その他	その他(1500x1800)	11.12個

仕様表














項目	仕様	数量
内装・点検口	FRP床材(1500x1800)	11.12㎡
天井	FRP天井材(1500x1800)	11.12㎡
壁	FRP壁材(1500x1800)	11.12㎡
扉	FRP扉材(1500x1800)	11.12㎡
手洗器	手洗器(1500x1800)	11.12個
洗面器	洗面器(1500x1800)	11.12個
大便器	大便器(1500x1800)	11.12個
小便器	小便器(1500x1800)	11.12個
鏡	鏡(1500x1800)	11.12面
照明	照明(1500x1800)	11.12個
換気扇	換気扇(1500x1800)	11.12台
排水口	排水口(1500x1800)	11.12個
給排水	給排水(1500x1800)	11.12m
電気配線	電気配線(1500x1800)	11.12m
その他	その他(1500x1800)	11.12個

【ムーンルーフトタイプ】


項目	仕様	数量
内装	FRP床材(1500x1800)	11.12㎡
天井	FRP天井材(1500x1800)	11.12㎡
壁	FRP壁材(1500x1800)	11.12㎡
扉	FRP扉材(1500x1800)	11.12㎡
手洗器	手洗器(1500x1800)	11.12個
洗面器	洗面器(1500x1800)	11.12個
大便器	大便器(1500x1800)	11.12個
小便器	小便器(1500x1800)	11.12個
鏡	鏡(1500x1800)	11.12面
照明	照明(1500x1800)	11.12個
換気扇	換気扇(1500x1800)	11.12台
排水口	排水口(1500x1800)	11.12個
給排水	給排水(1500x1800)	11.12m
電気配線	電気配線(1500x1800)	11.12m
その他	その他(1500x1800)	11.12個

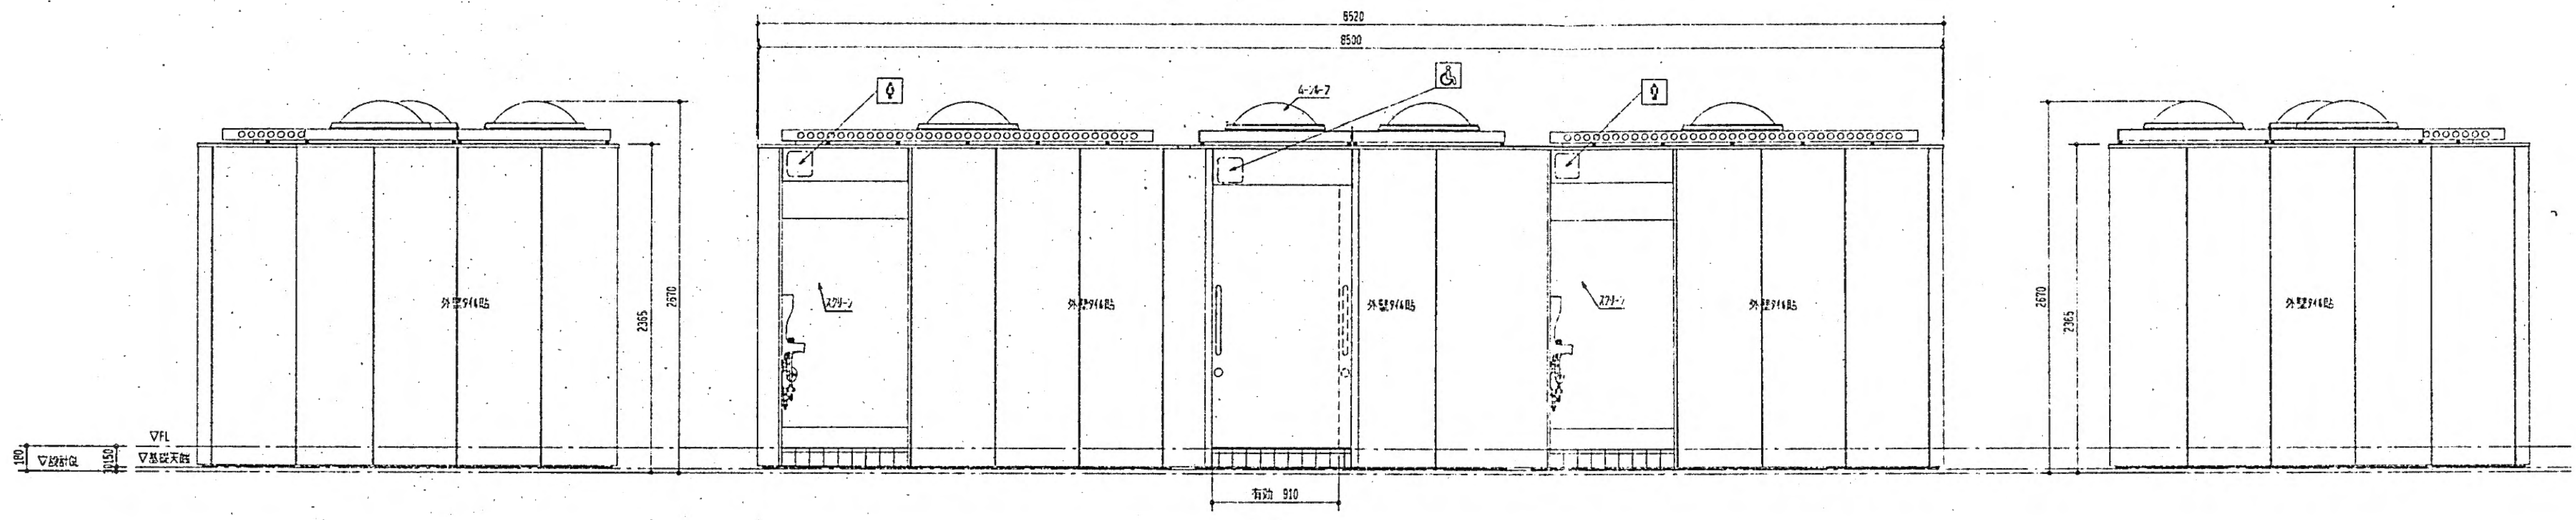


※ 計画地内の建物は全て解体・撤去する
ただし、記念碑のみ撤去、移設とする。

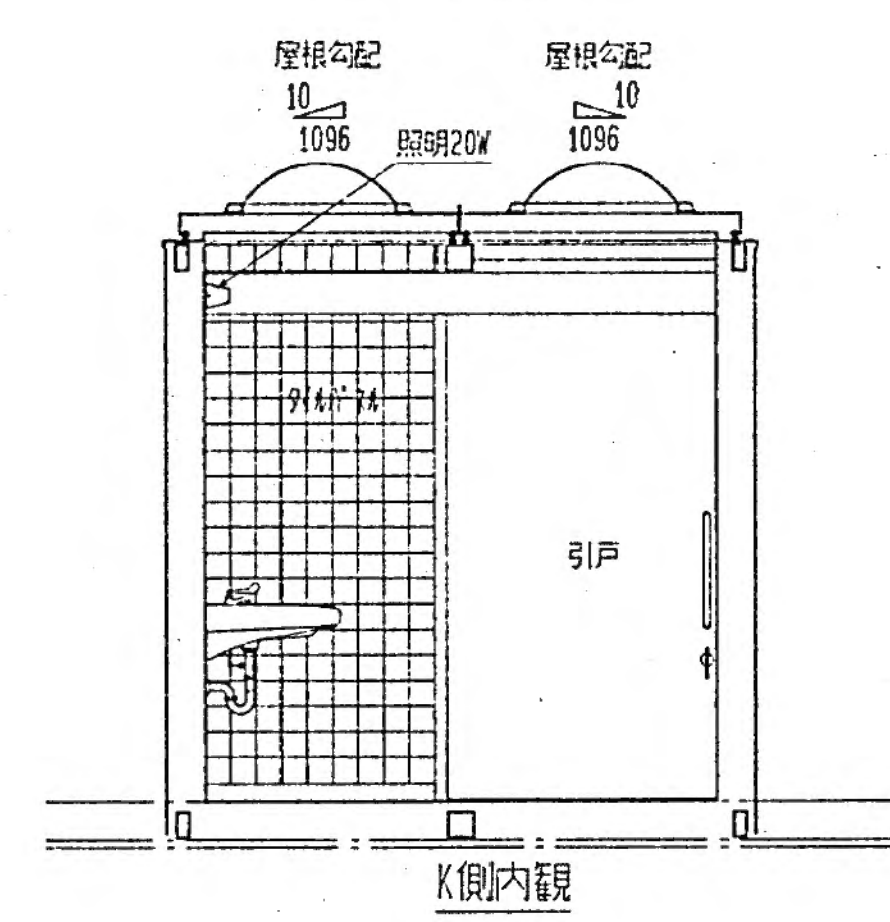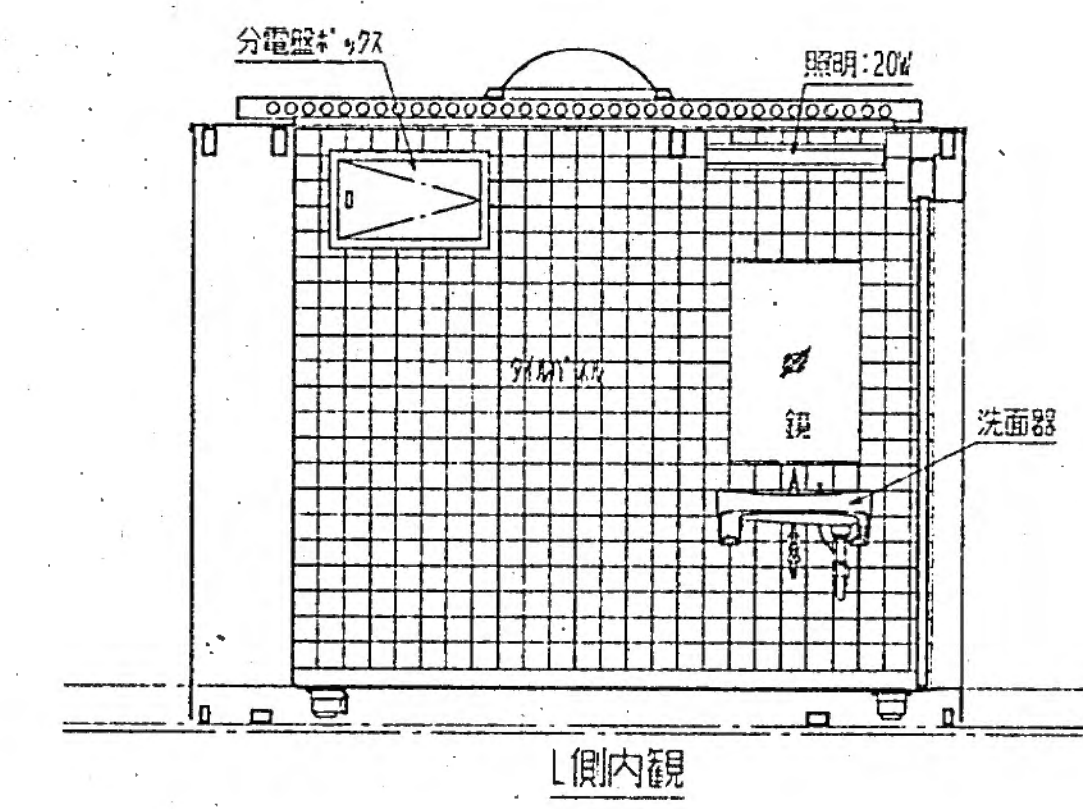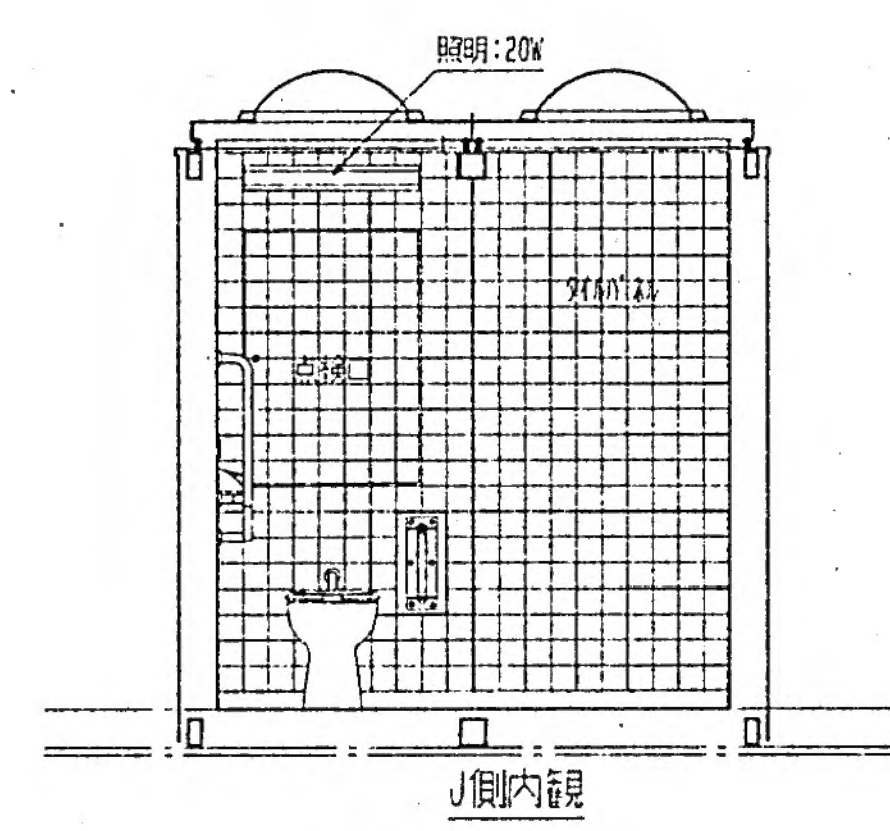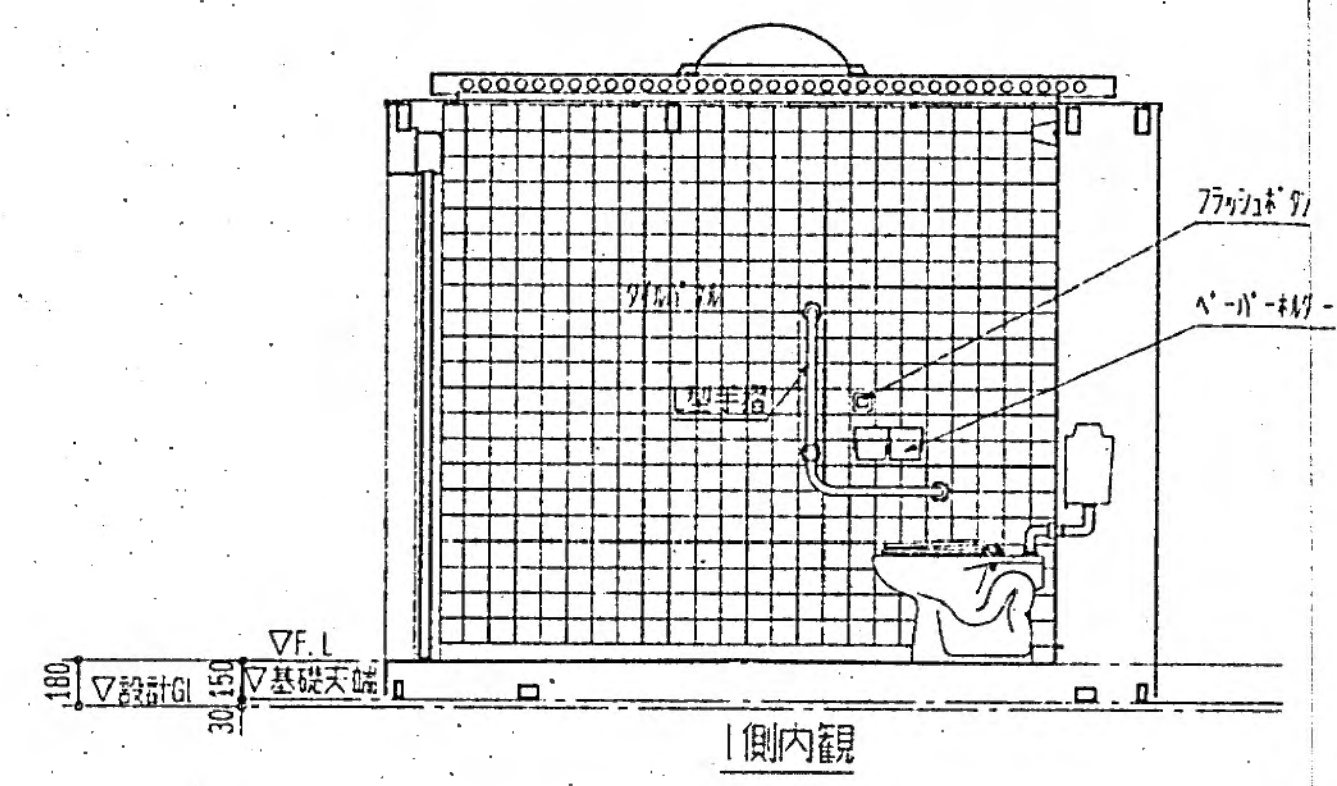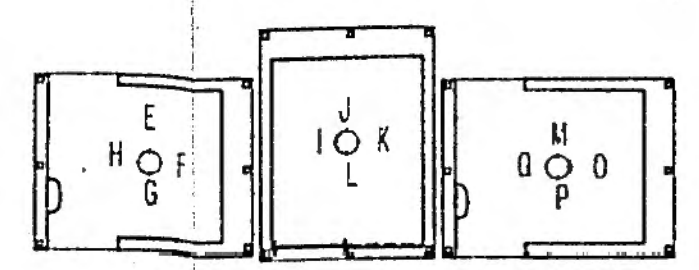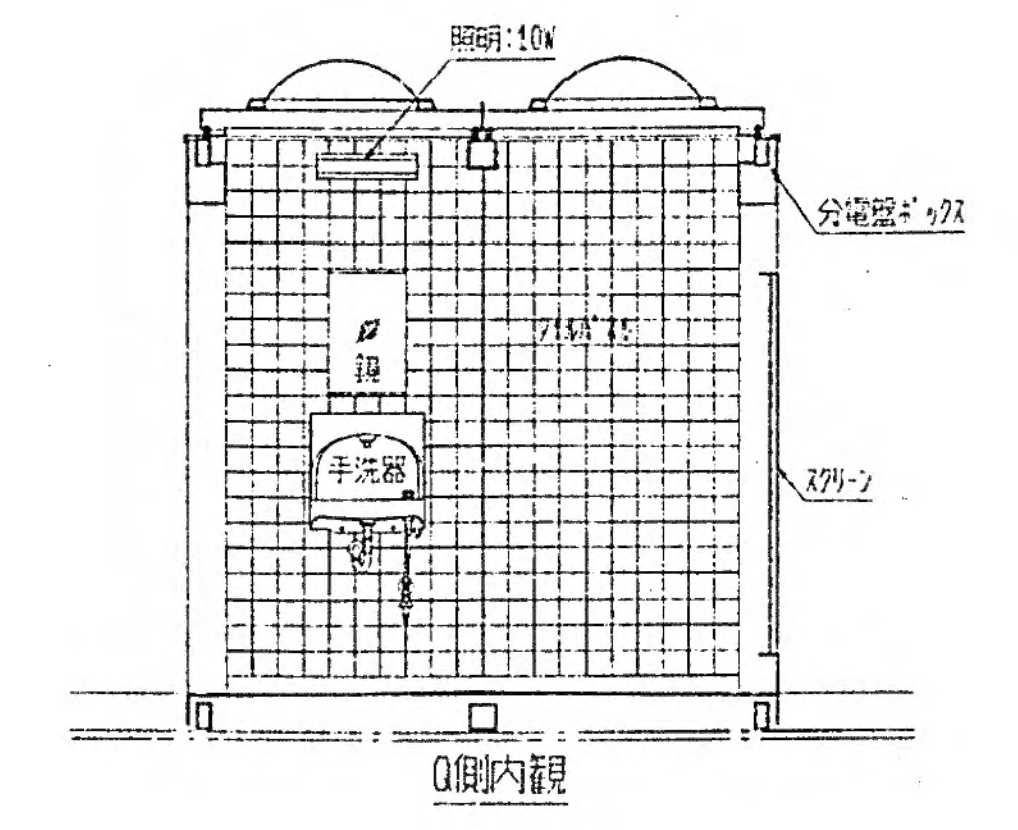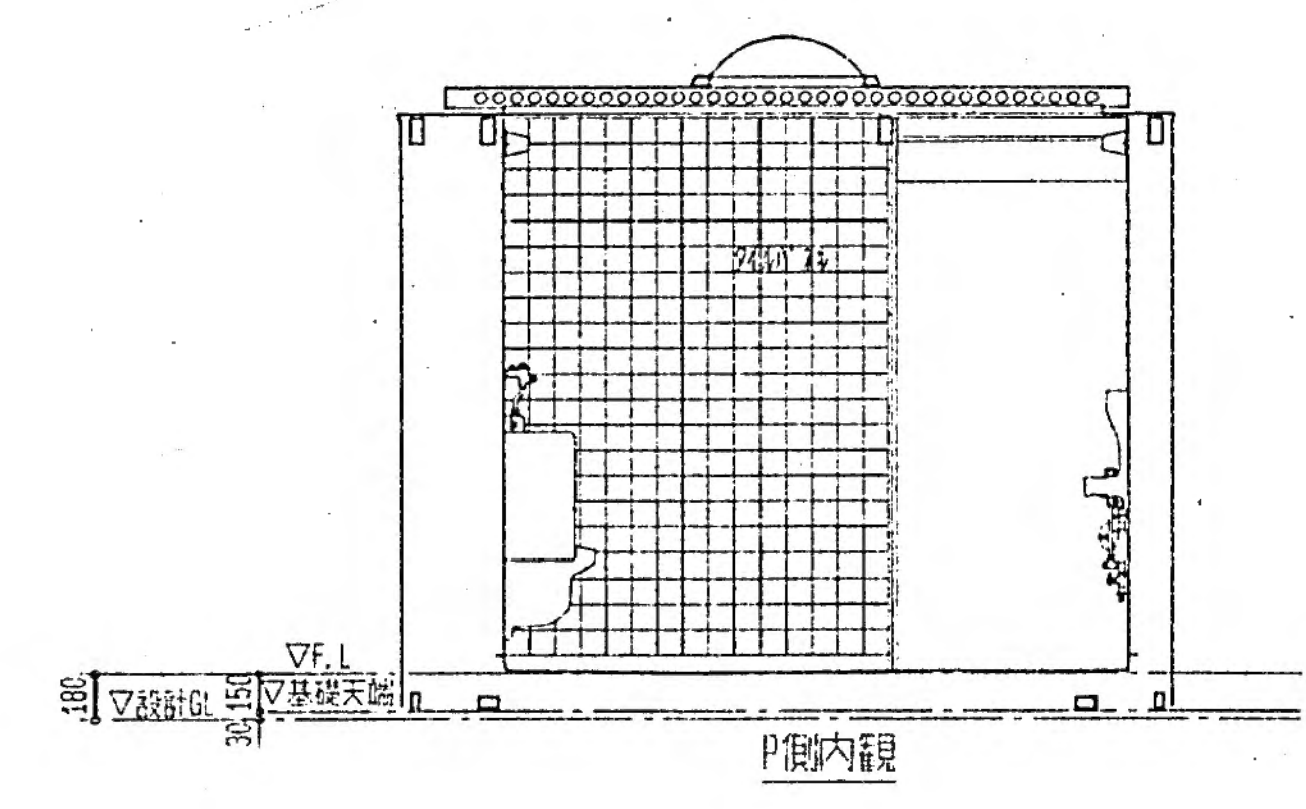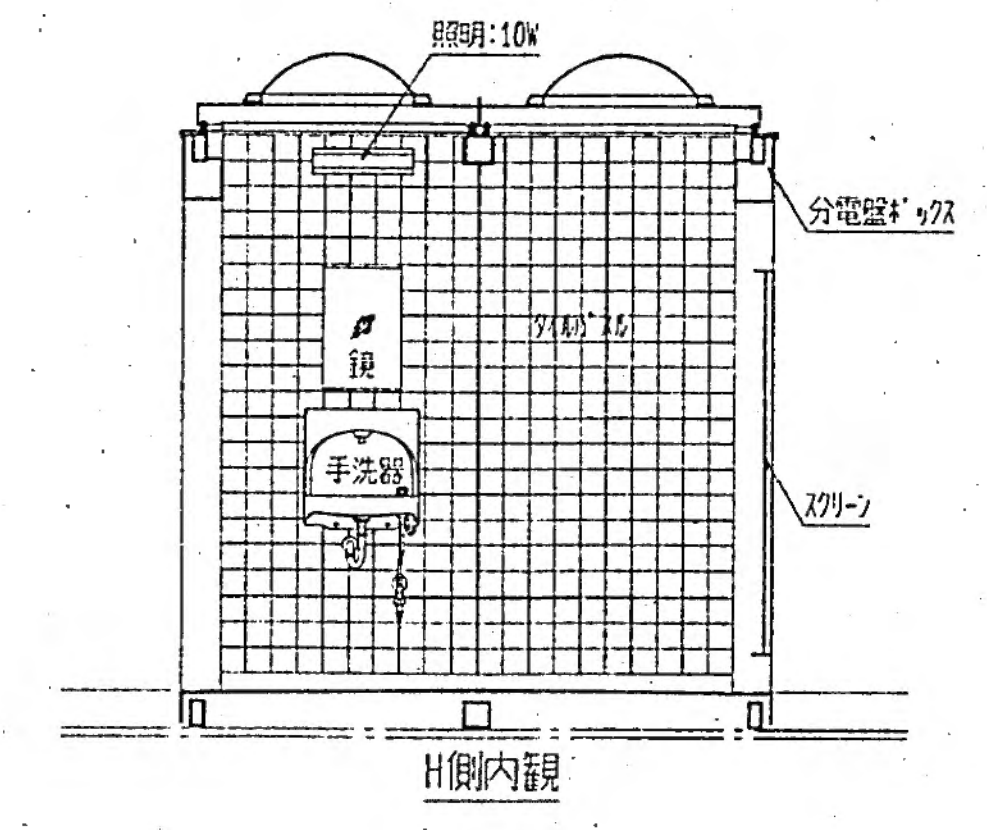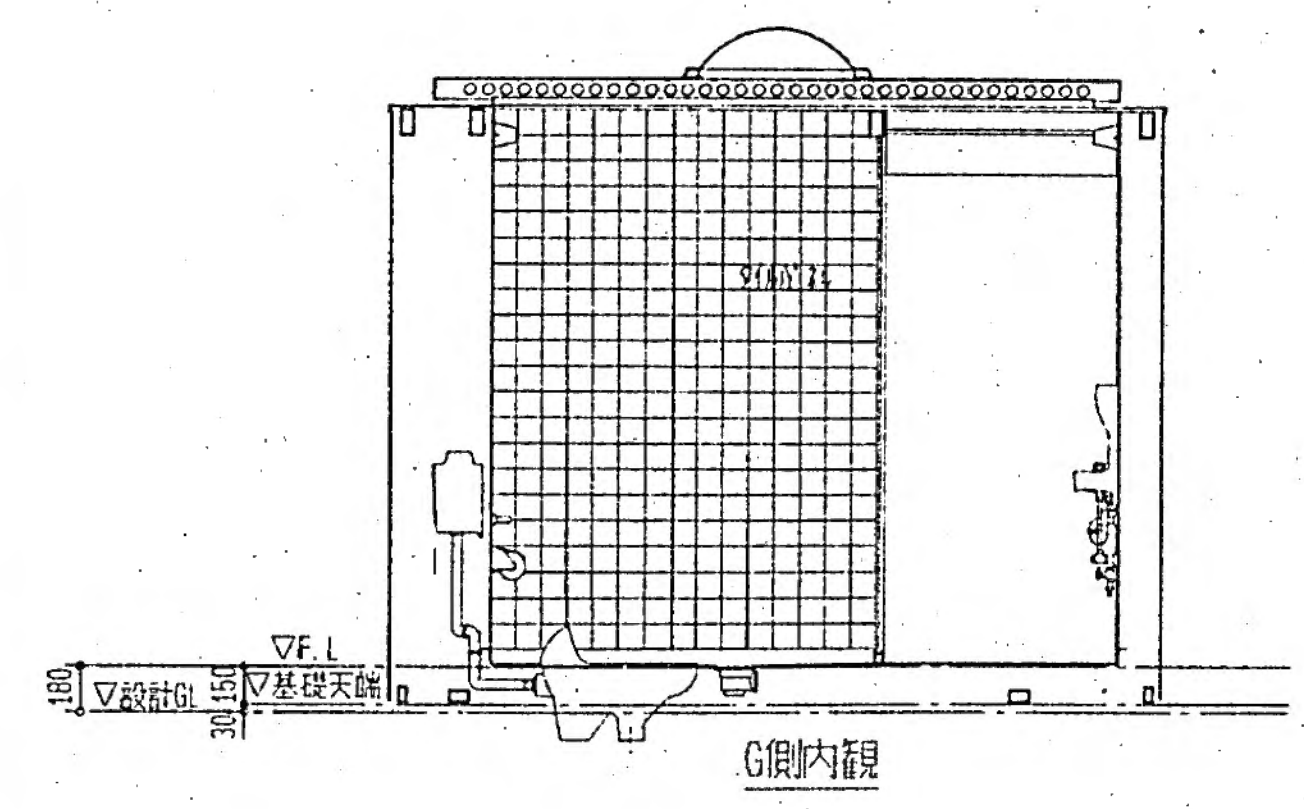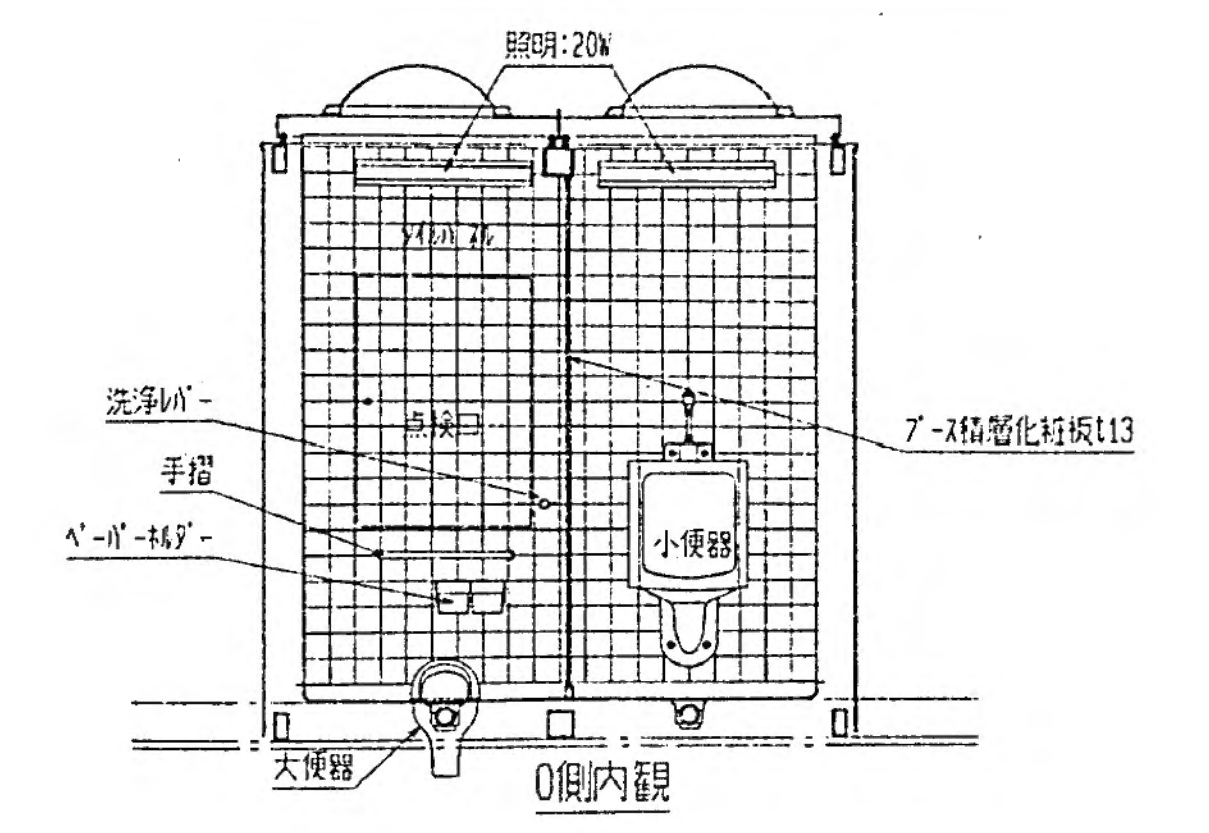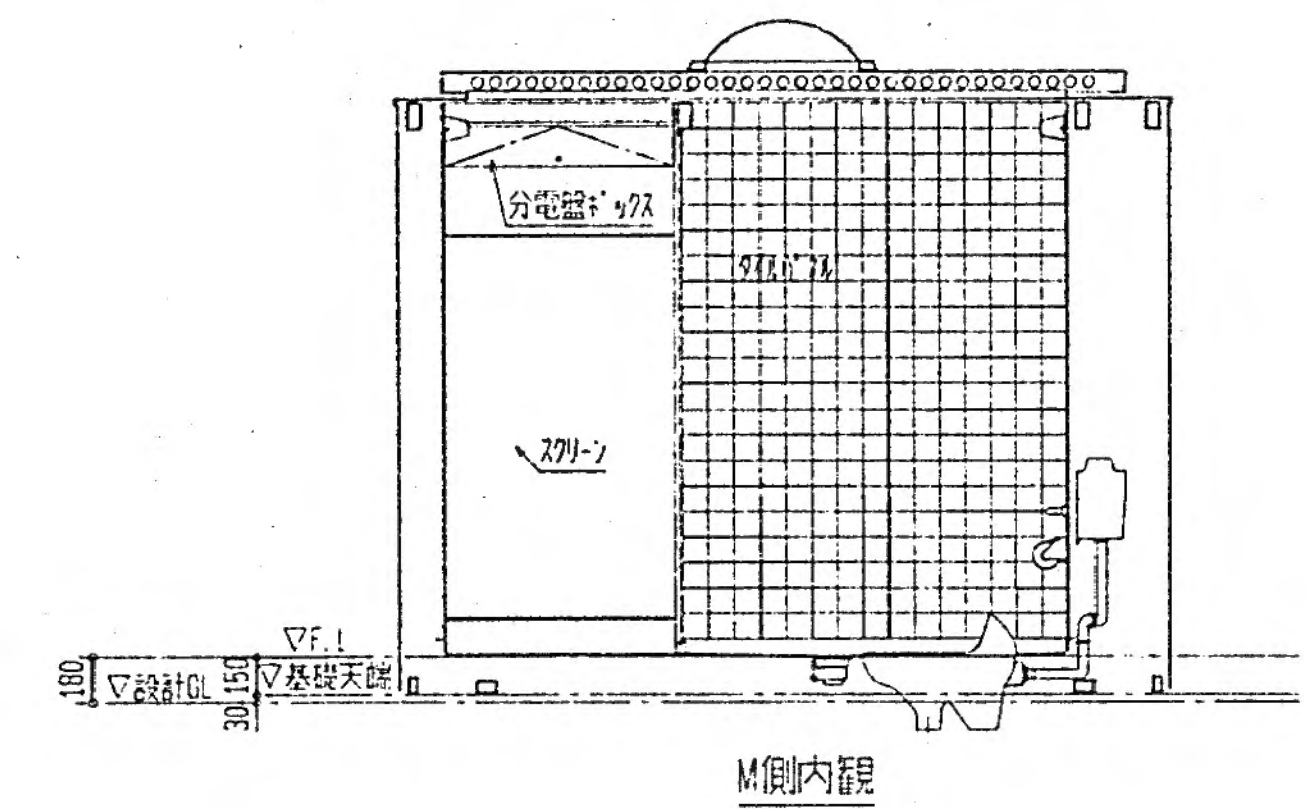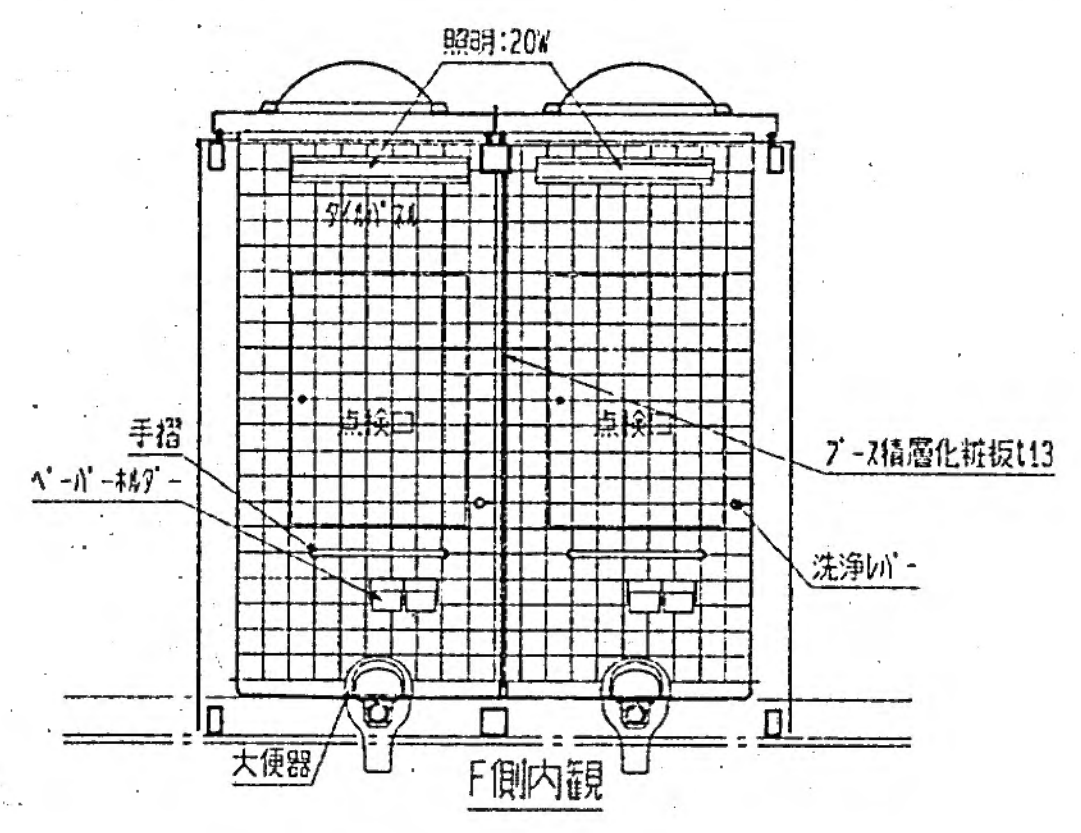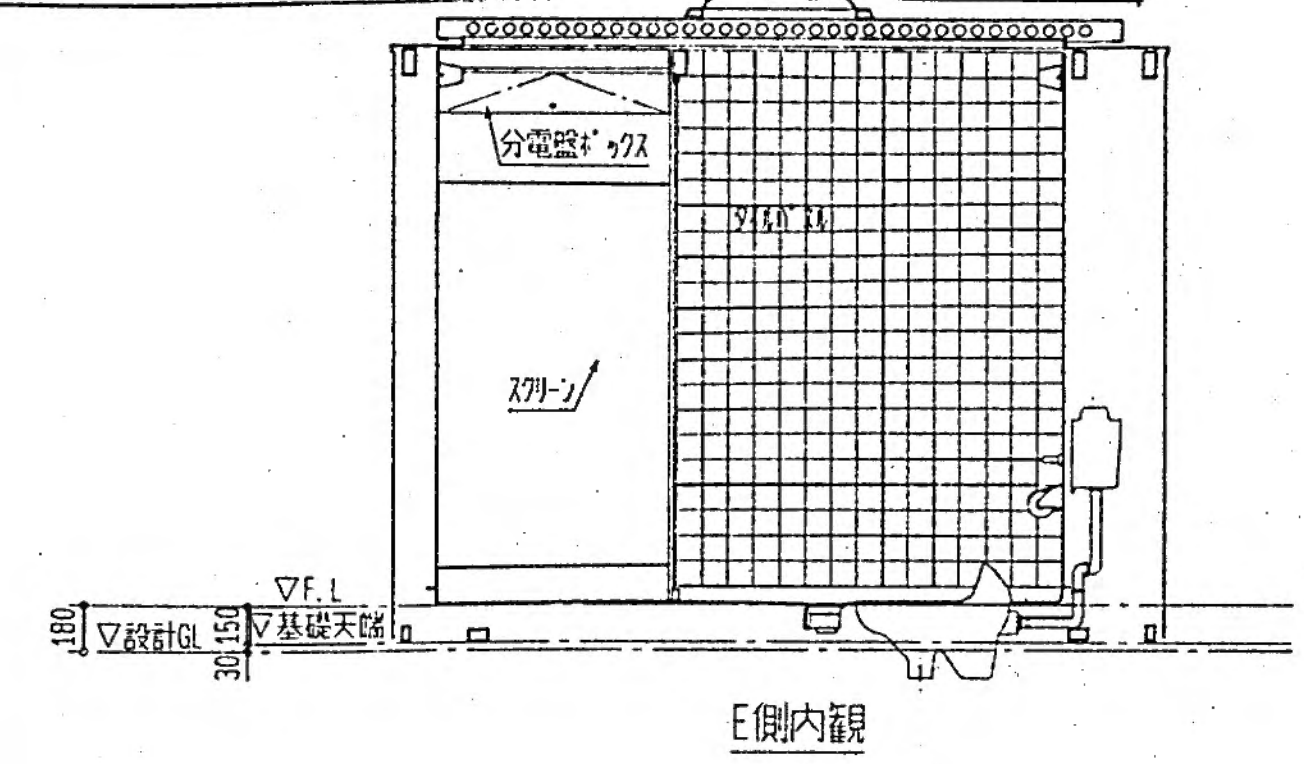


※ 計画地内の建物は全て解体・撤去する
ただし、記念碑のみ撤去、移設とする。

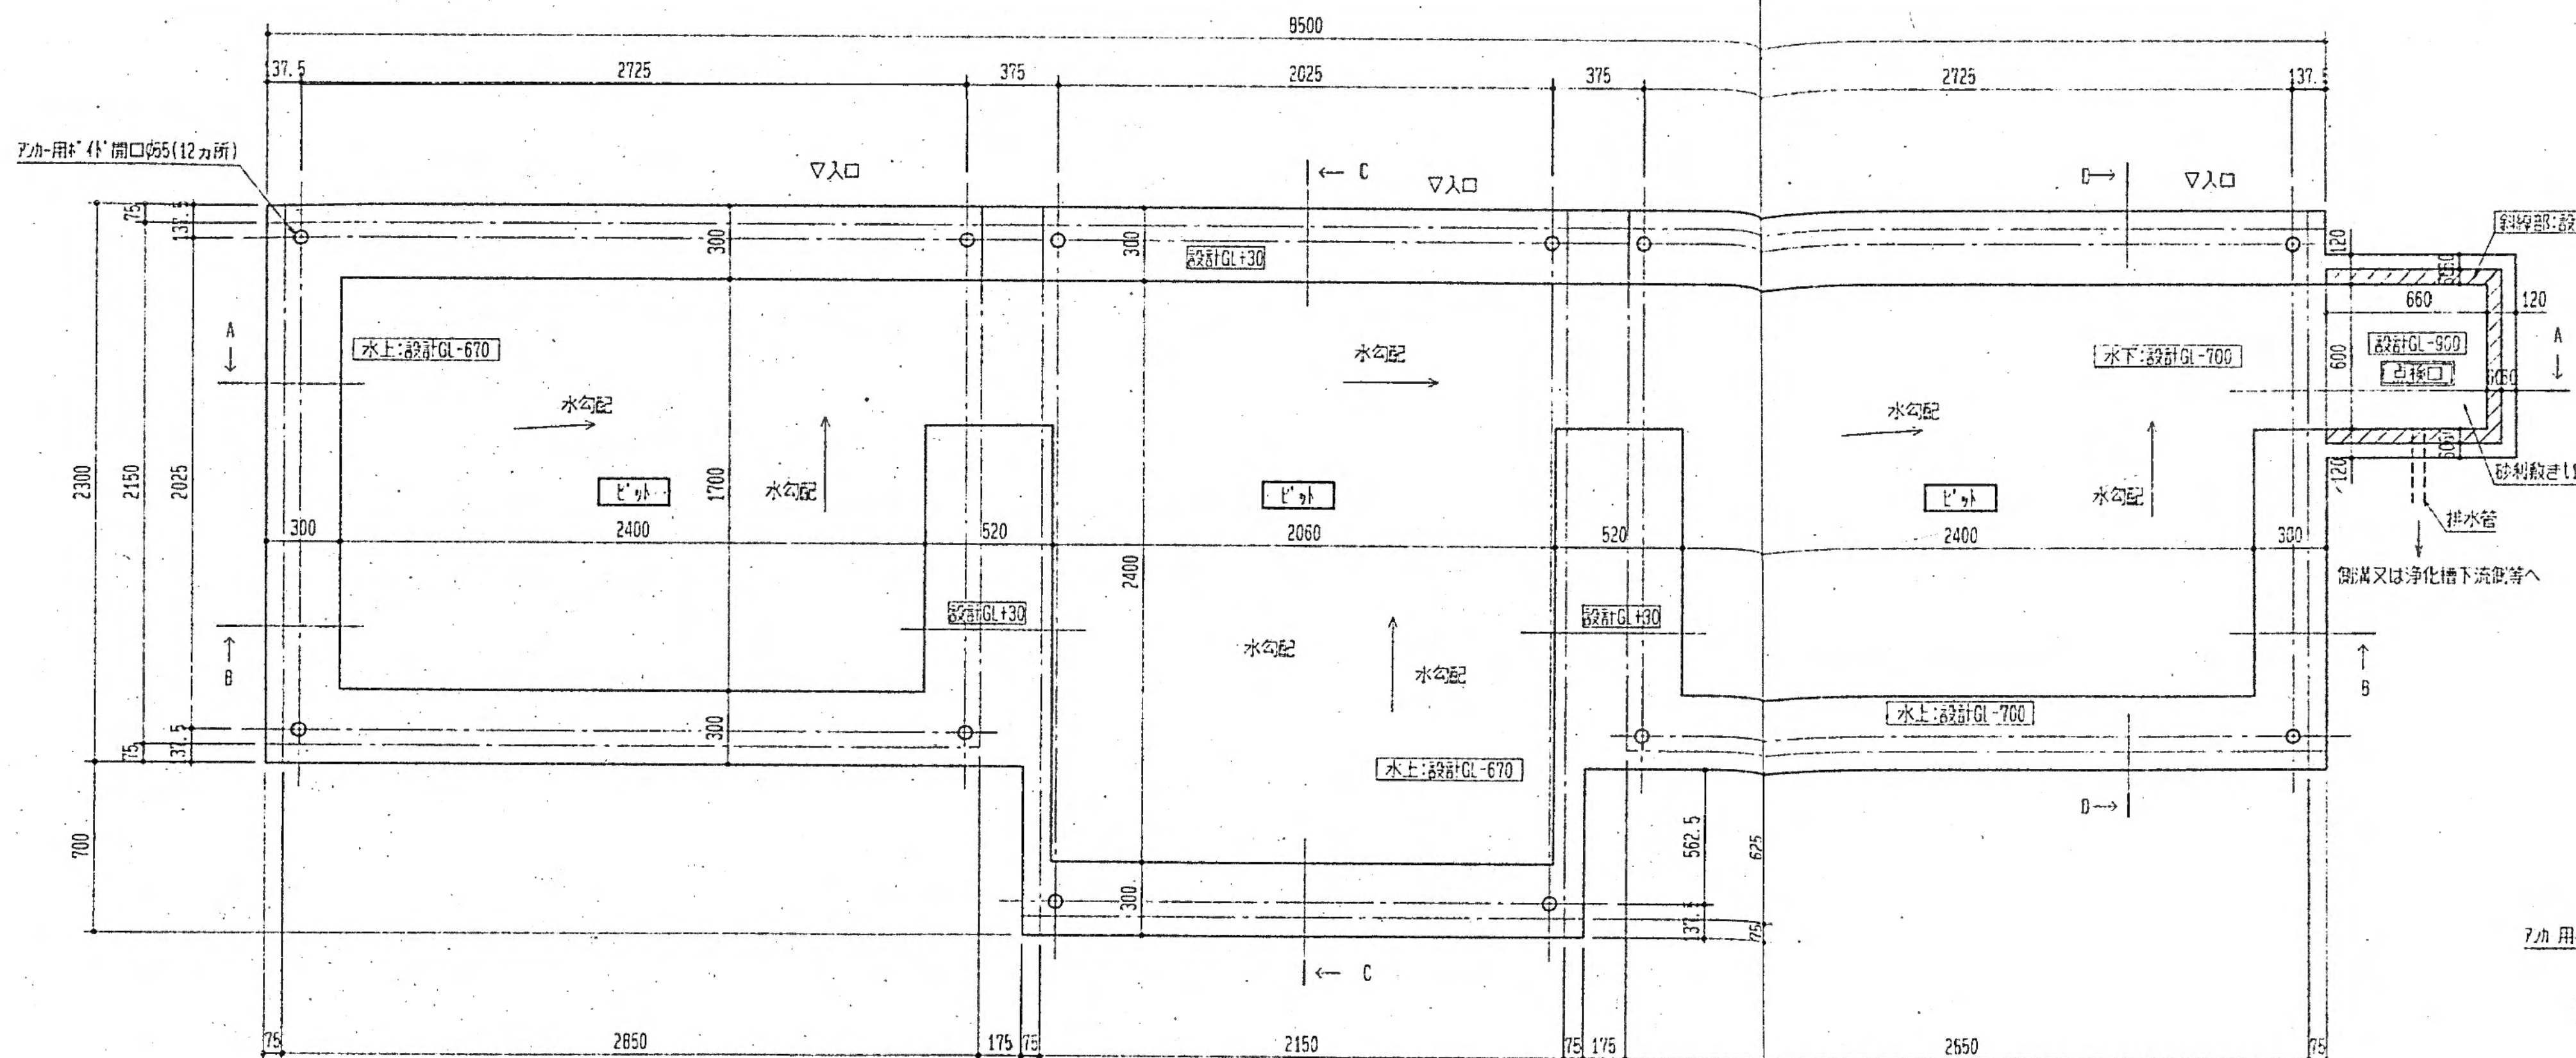

基礎図 1/20

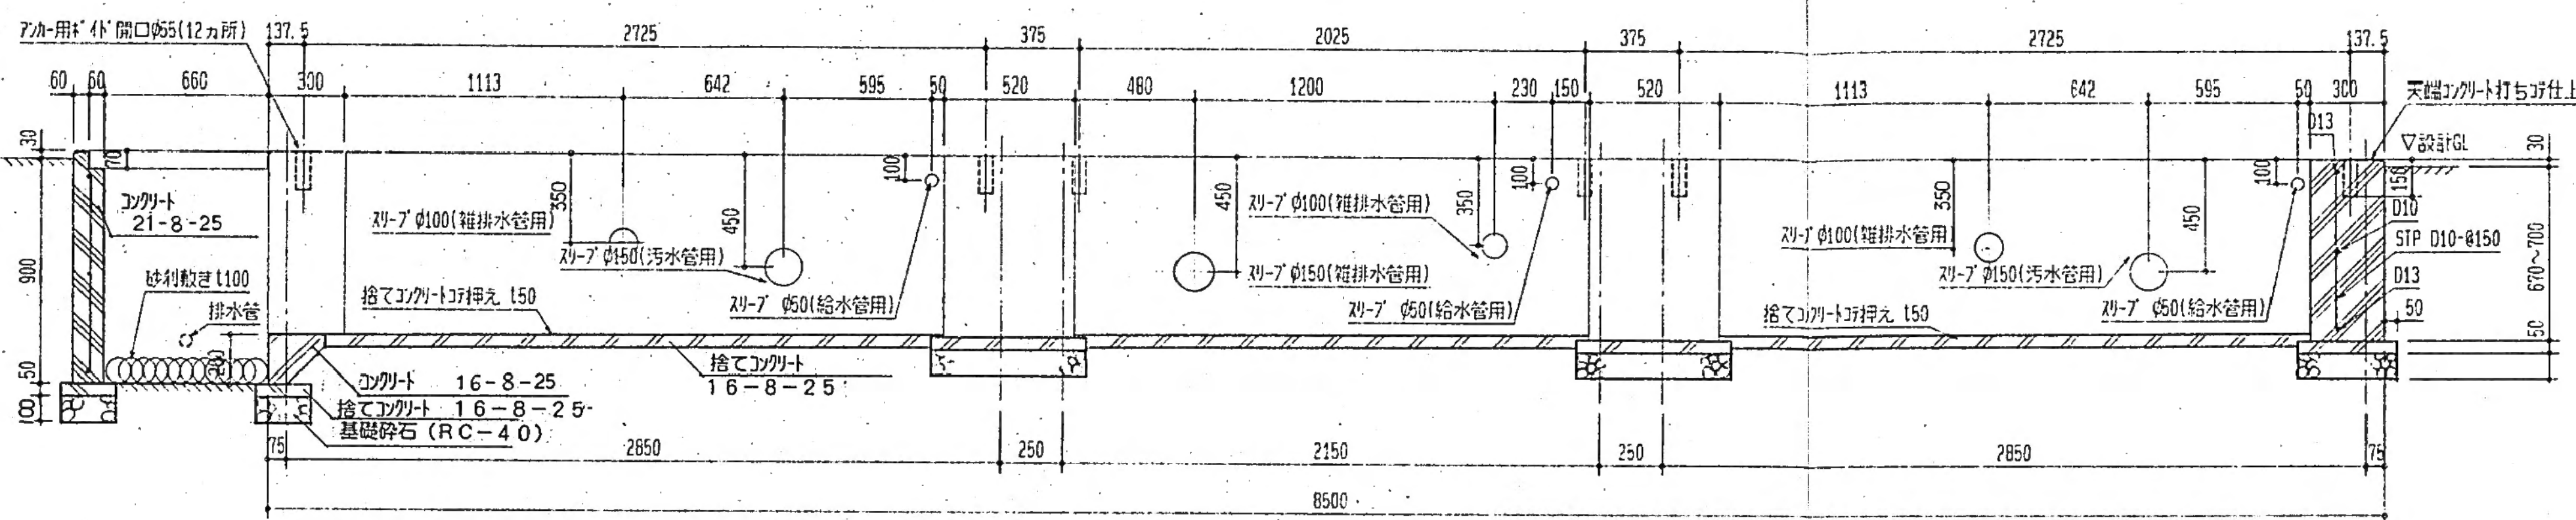


A-A 断面図

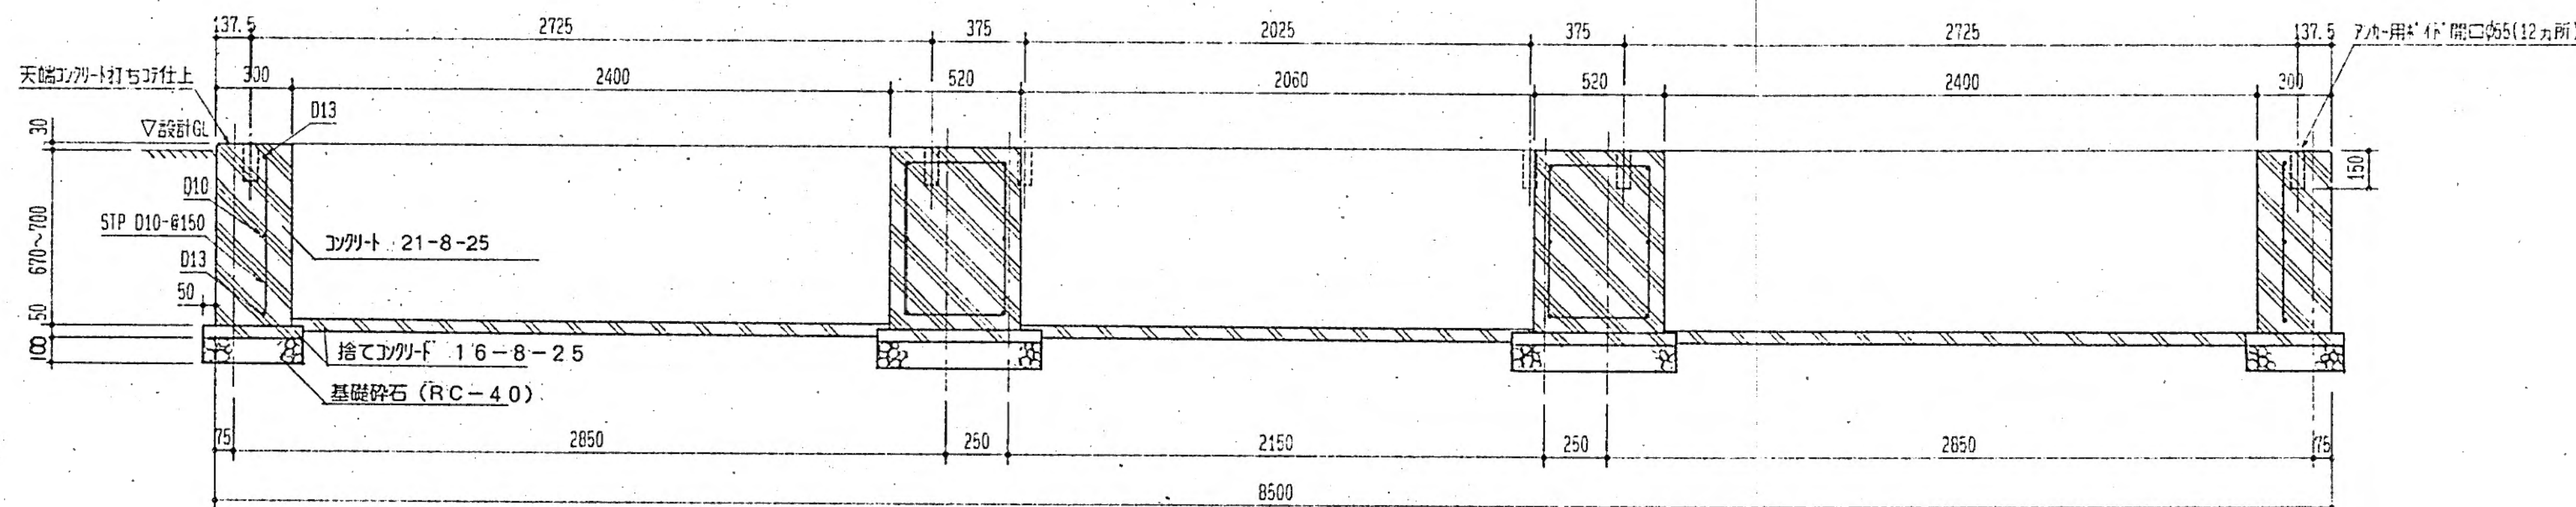


B-B 断面図

特記事項
(1)基礎に係わる工事(点検口・排水口等は基礎工事を含む)は別途工事。
(2)特記なき限り建築工事仕様書による。
(3)コンクリート強度:210N/cm ² 鉄筋SD295A
(4)7/8用4'4'開口(12ヶ所)の位置・径・深さは本設計図書に示すものとする。寸法に変更が生ずる場合には事前に申し出ること。
(5)7/8用4'4'開口周囲の天壁は、12ヶ所とも合わせること。またその他天壁は、7/8用4'4'開口周囲より高くならないこと。
(6)基礎は設置工事、配管工事及び地盤の関係上、1'型とし、深さは最低500mmは確保すること。
(7)本図面の7/8用開口位置・寸法は提案であり、給排水設備と合わせて打合せすること。
(8)7/8内に雨水等がたまらない様、排水対策を施すこと。本図面では、7/8内を点検口側へ勾配をとり、点検口側にて自然浸透させ、それにて不十分の場合には点検口に排水管を設ける様提案している。
(9)本図面の点検口は7/8用 日本7/8用(株)住宅都市整備公団型600用に合わせてあり、他の寸法の7/8を使用する場合、寸法も7/8に合わせること。
(10)点検口と給排水管が干渉する場合には、点検口は給排水管抜き方向と反対側に設けること。

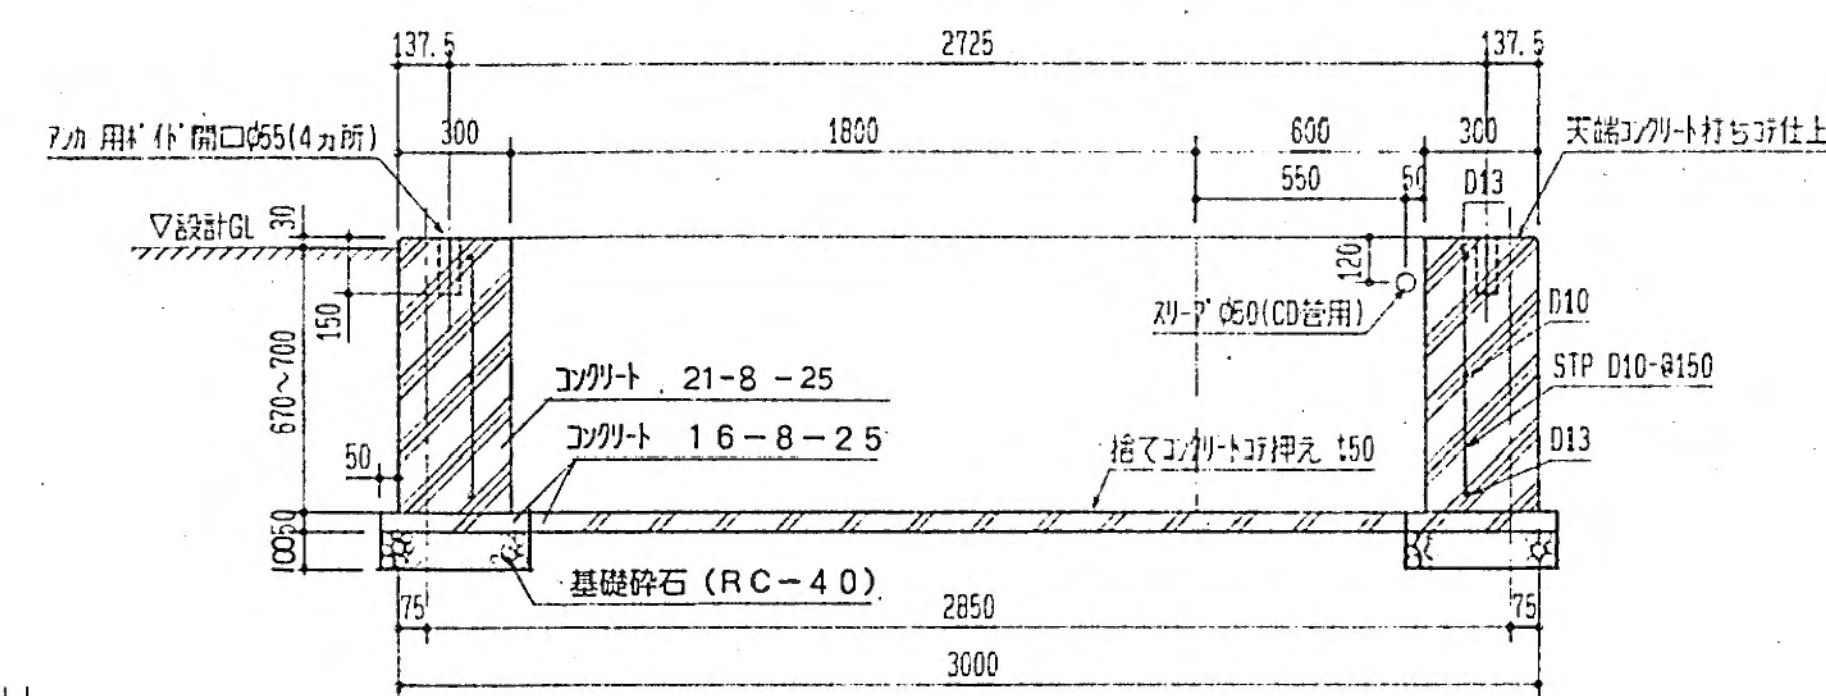

C-C 断面図

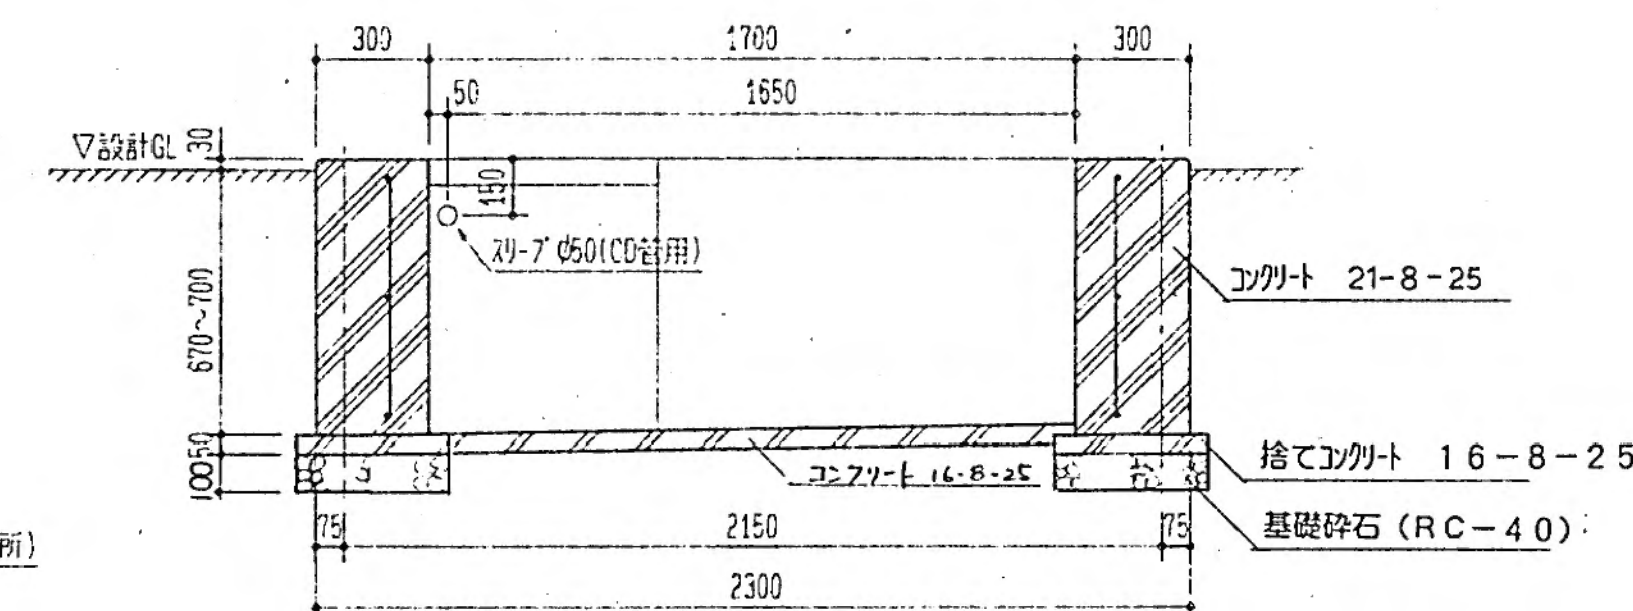


D-D 断面図

※ 計画地内の建物は全て解体・撤去する
ただし、記念碑のみ撤去、移設とする。


図名板

※1 石材=グレー御影石とする。
※2 字彫り 監督員の指示を乞う。


平面図 S=1:10

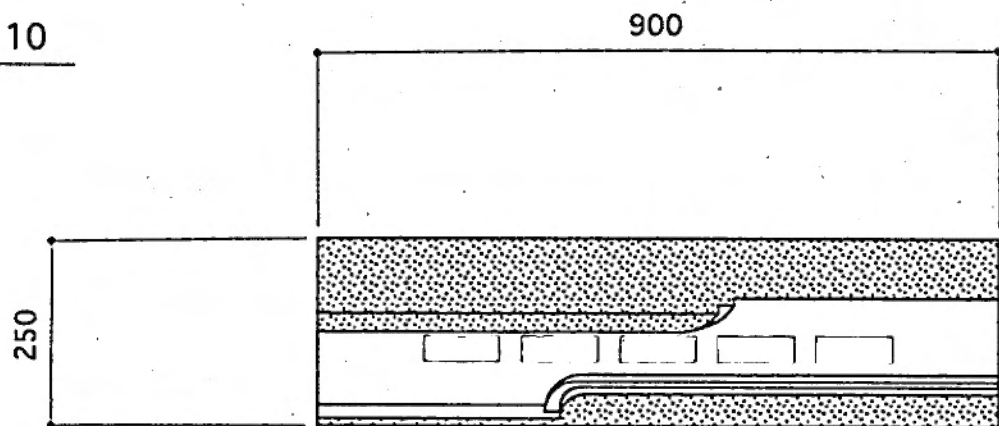


立面図 S=1:10

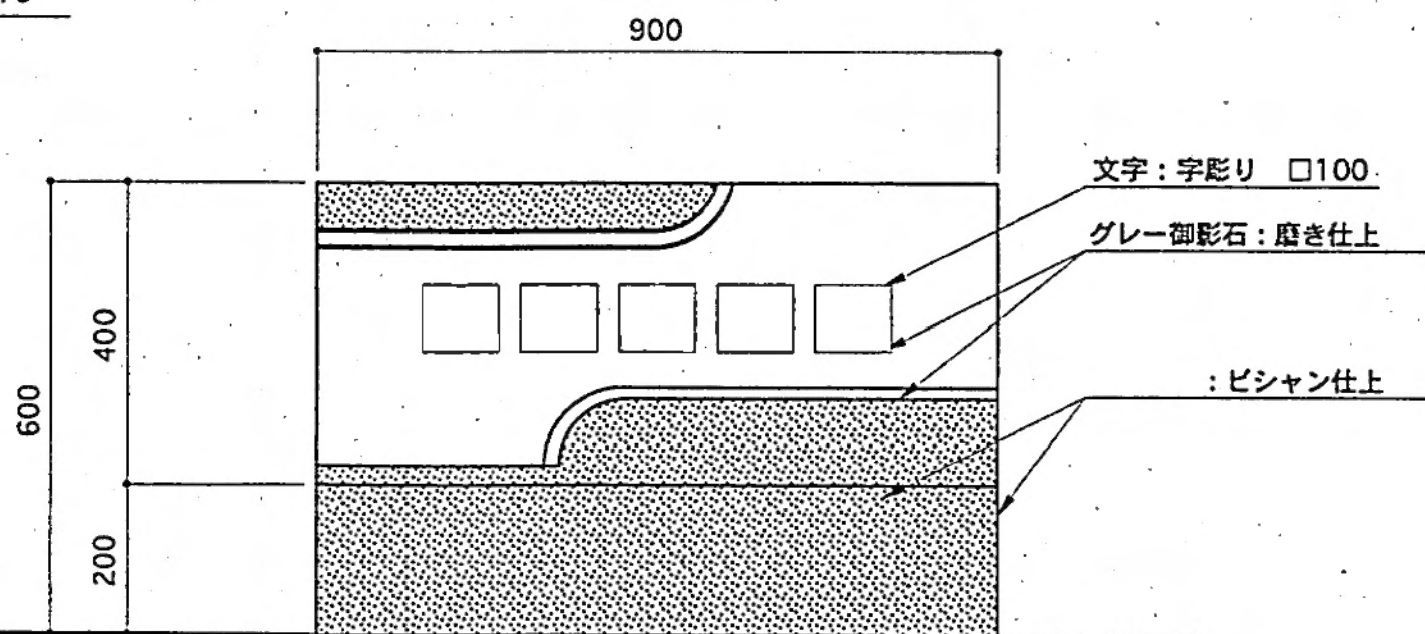


側面図 S=1:10

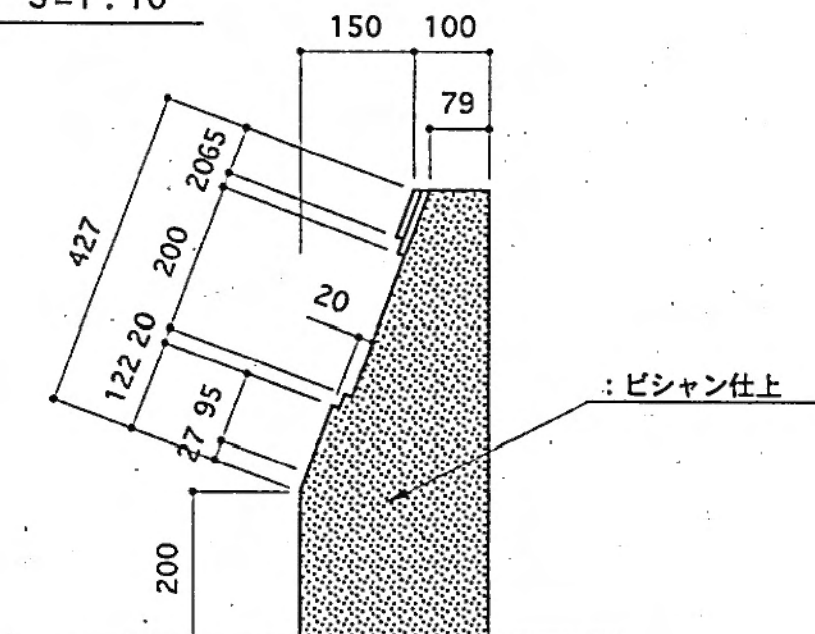

断面図 S=1:10

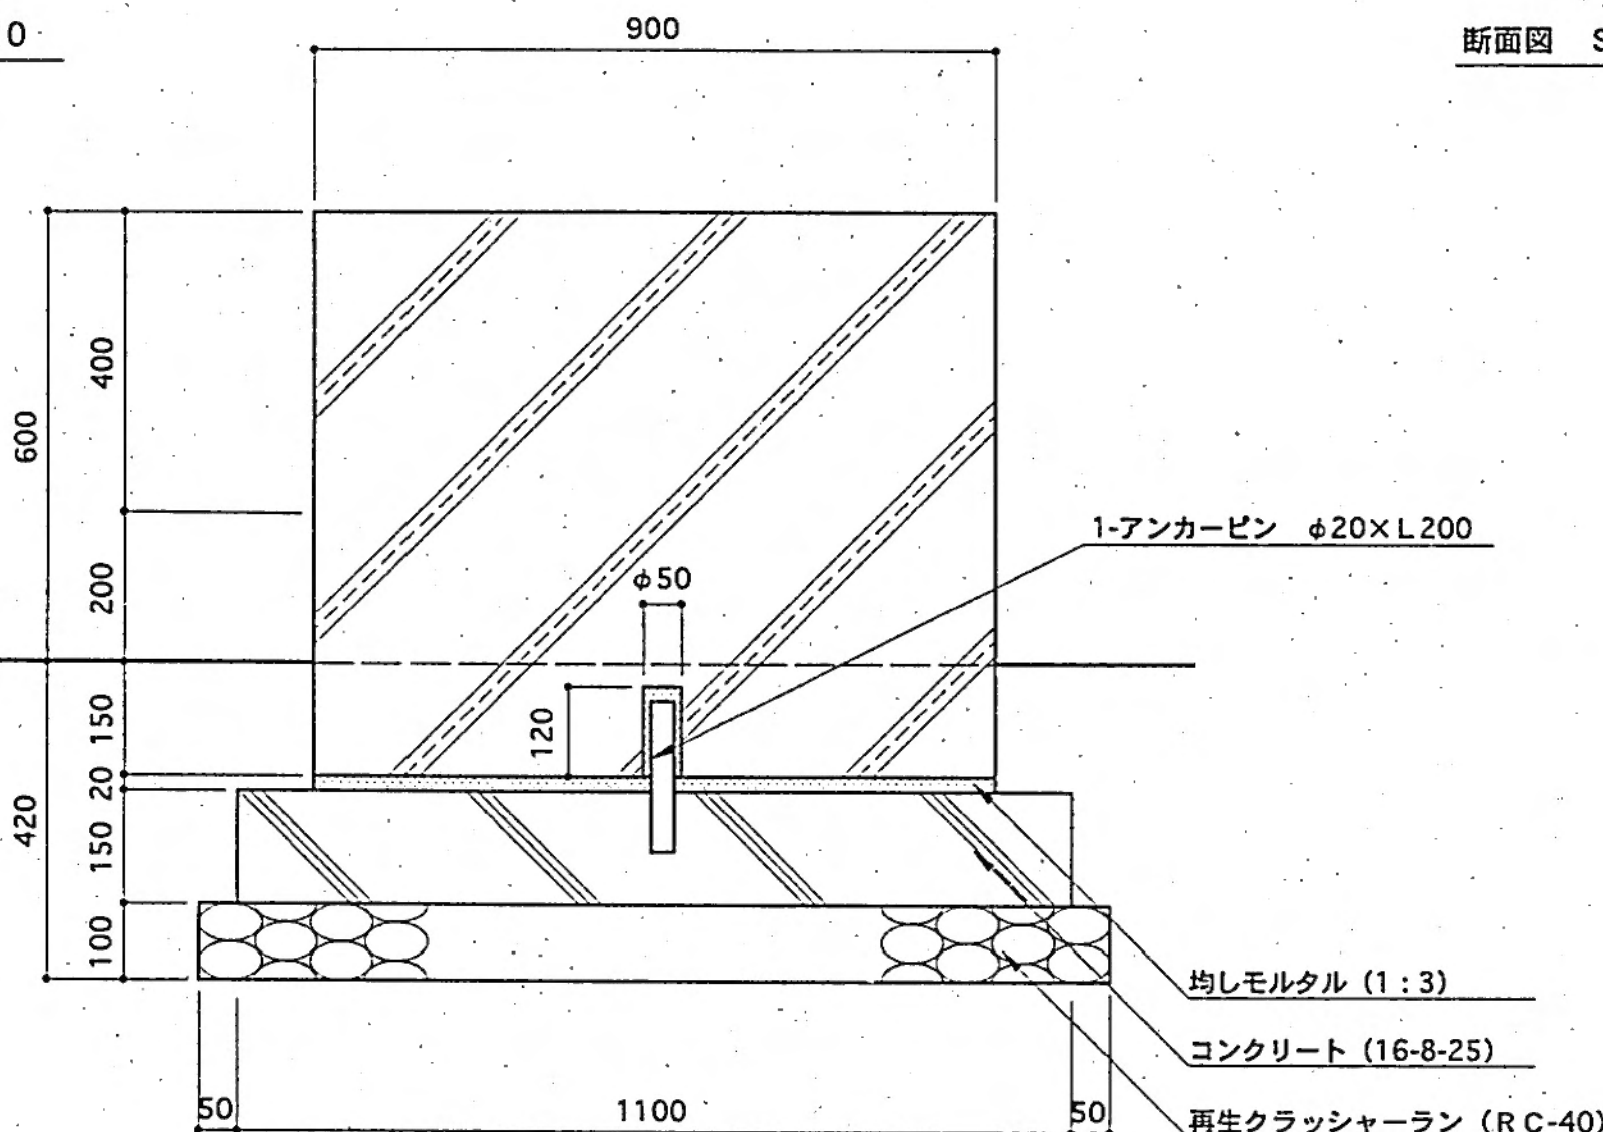


断面図 S=1:10

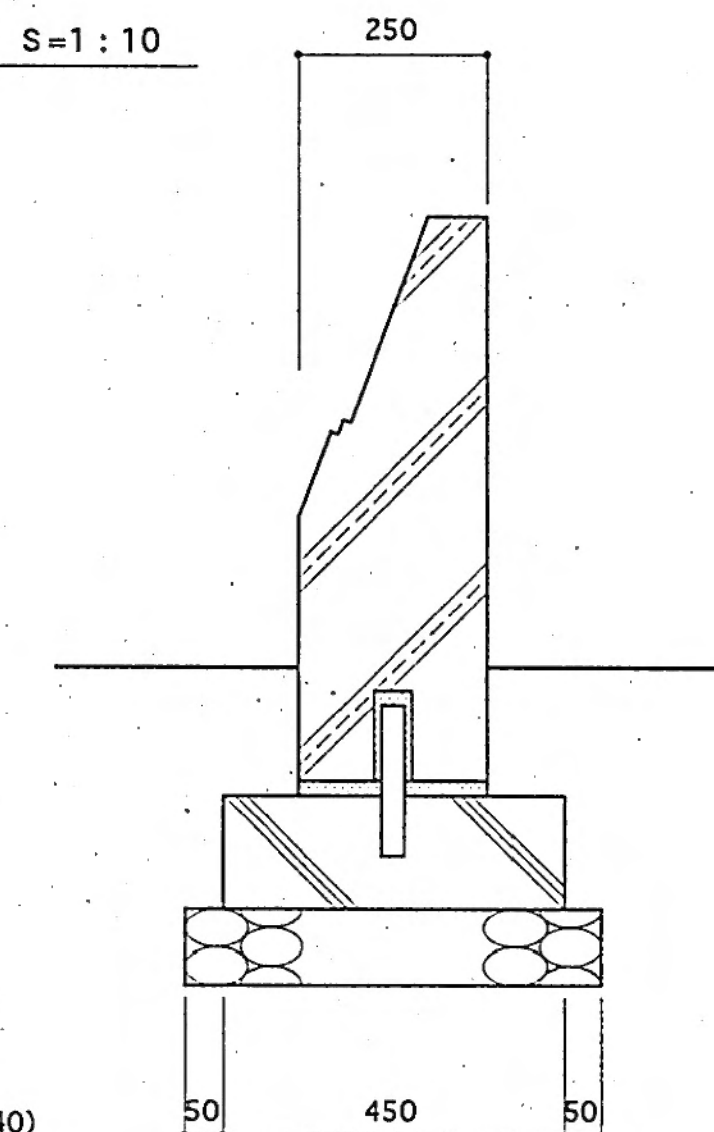


矢視図 S=1:10

(高畑南公園用)

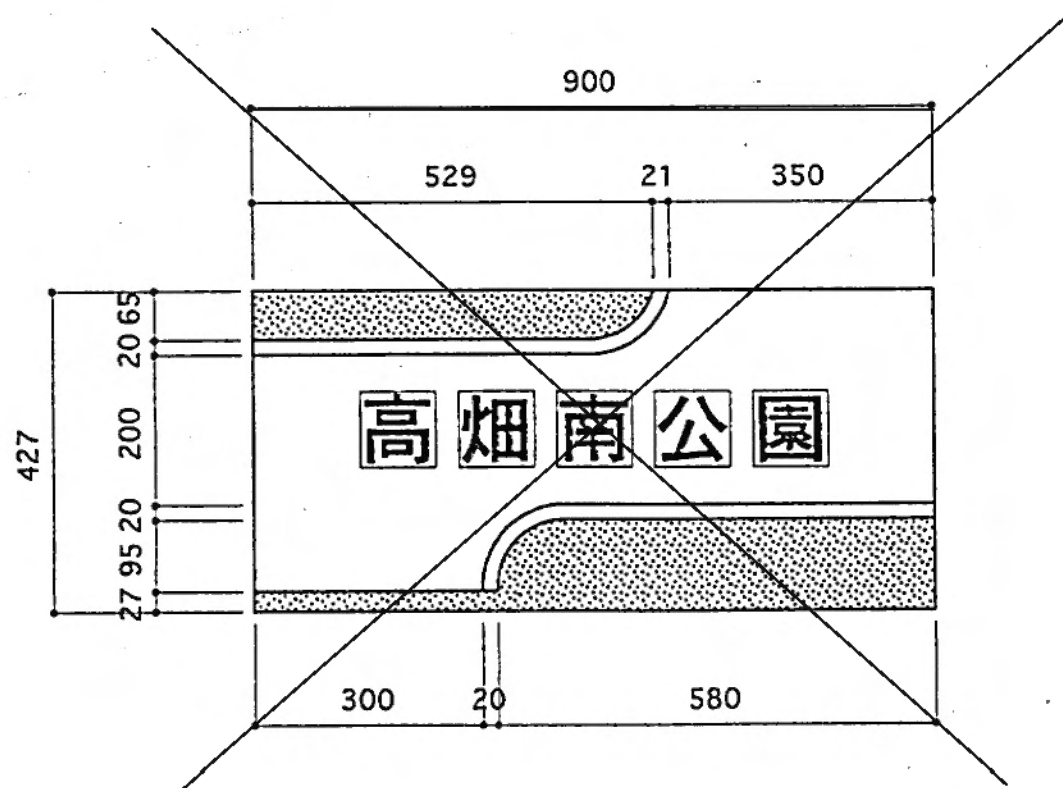

矢視図 S=1:10

(小宮中央公園用)

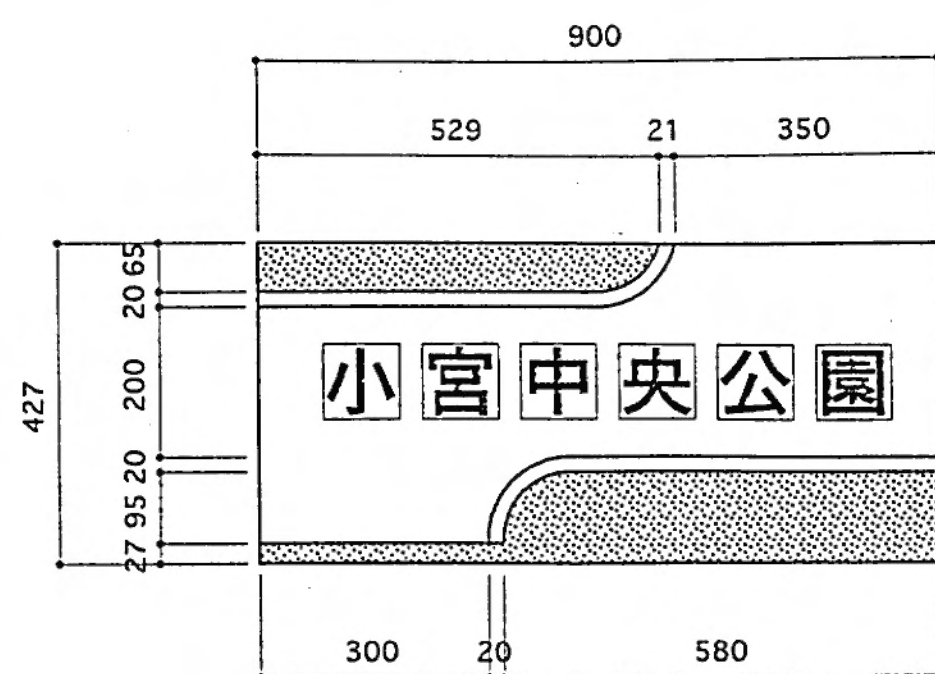


※ 計画地内の建物は全て解体・撤去する
ただし、記念碑のみ撤去、移設とする。


記念碑

- ※1 石材=桜御影石・赤御影石・グレー御影石・白御影石とする。
※2 字彫り 監督員の指示を乞う。
※3 川魚レリーフ=砲金鋳物レリーフとする。


立面図 S=1:25

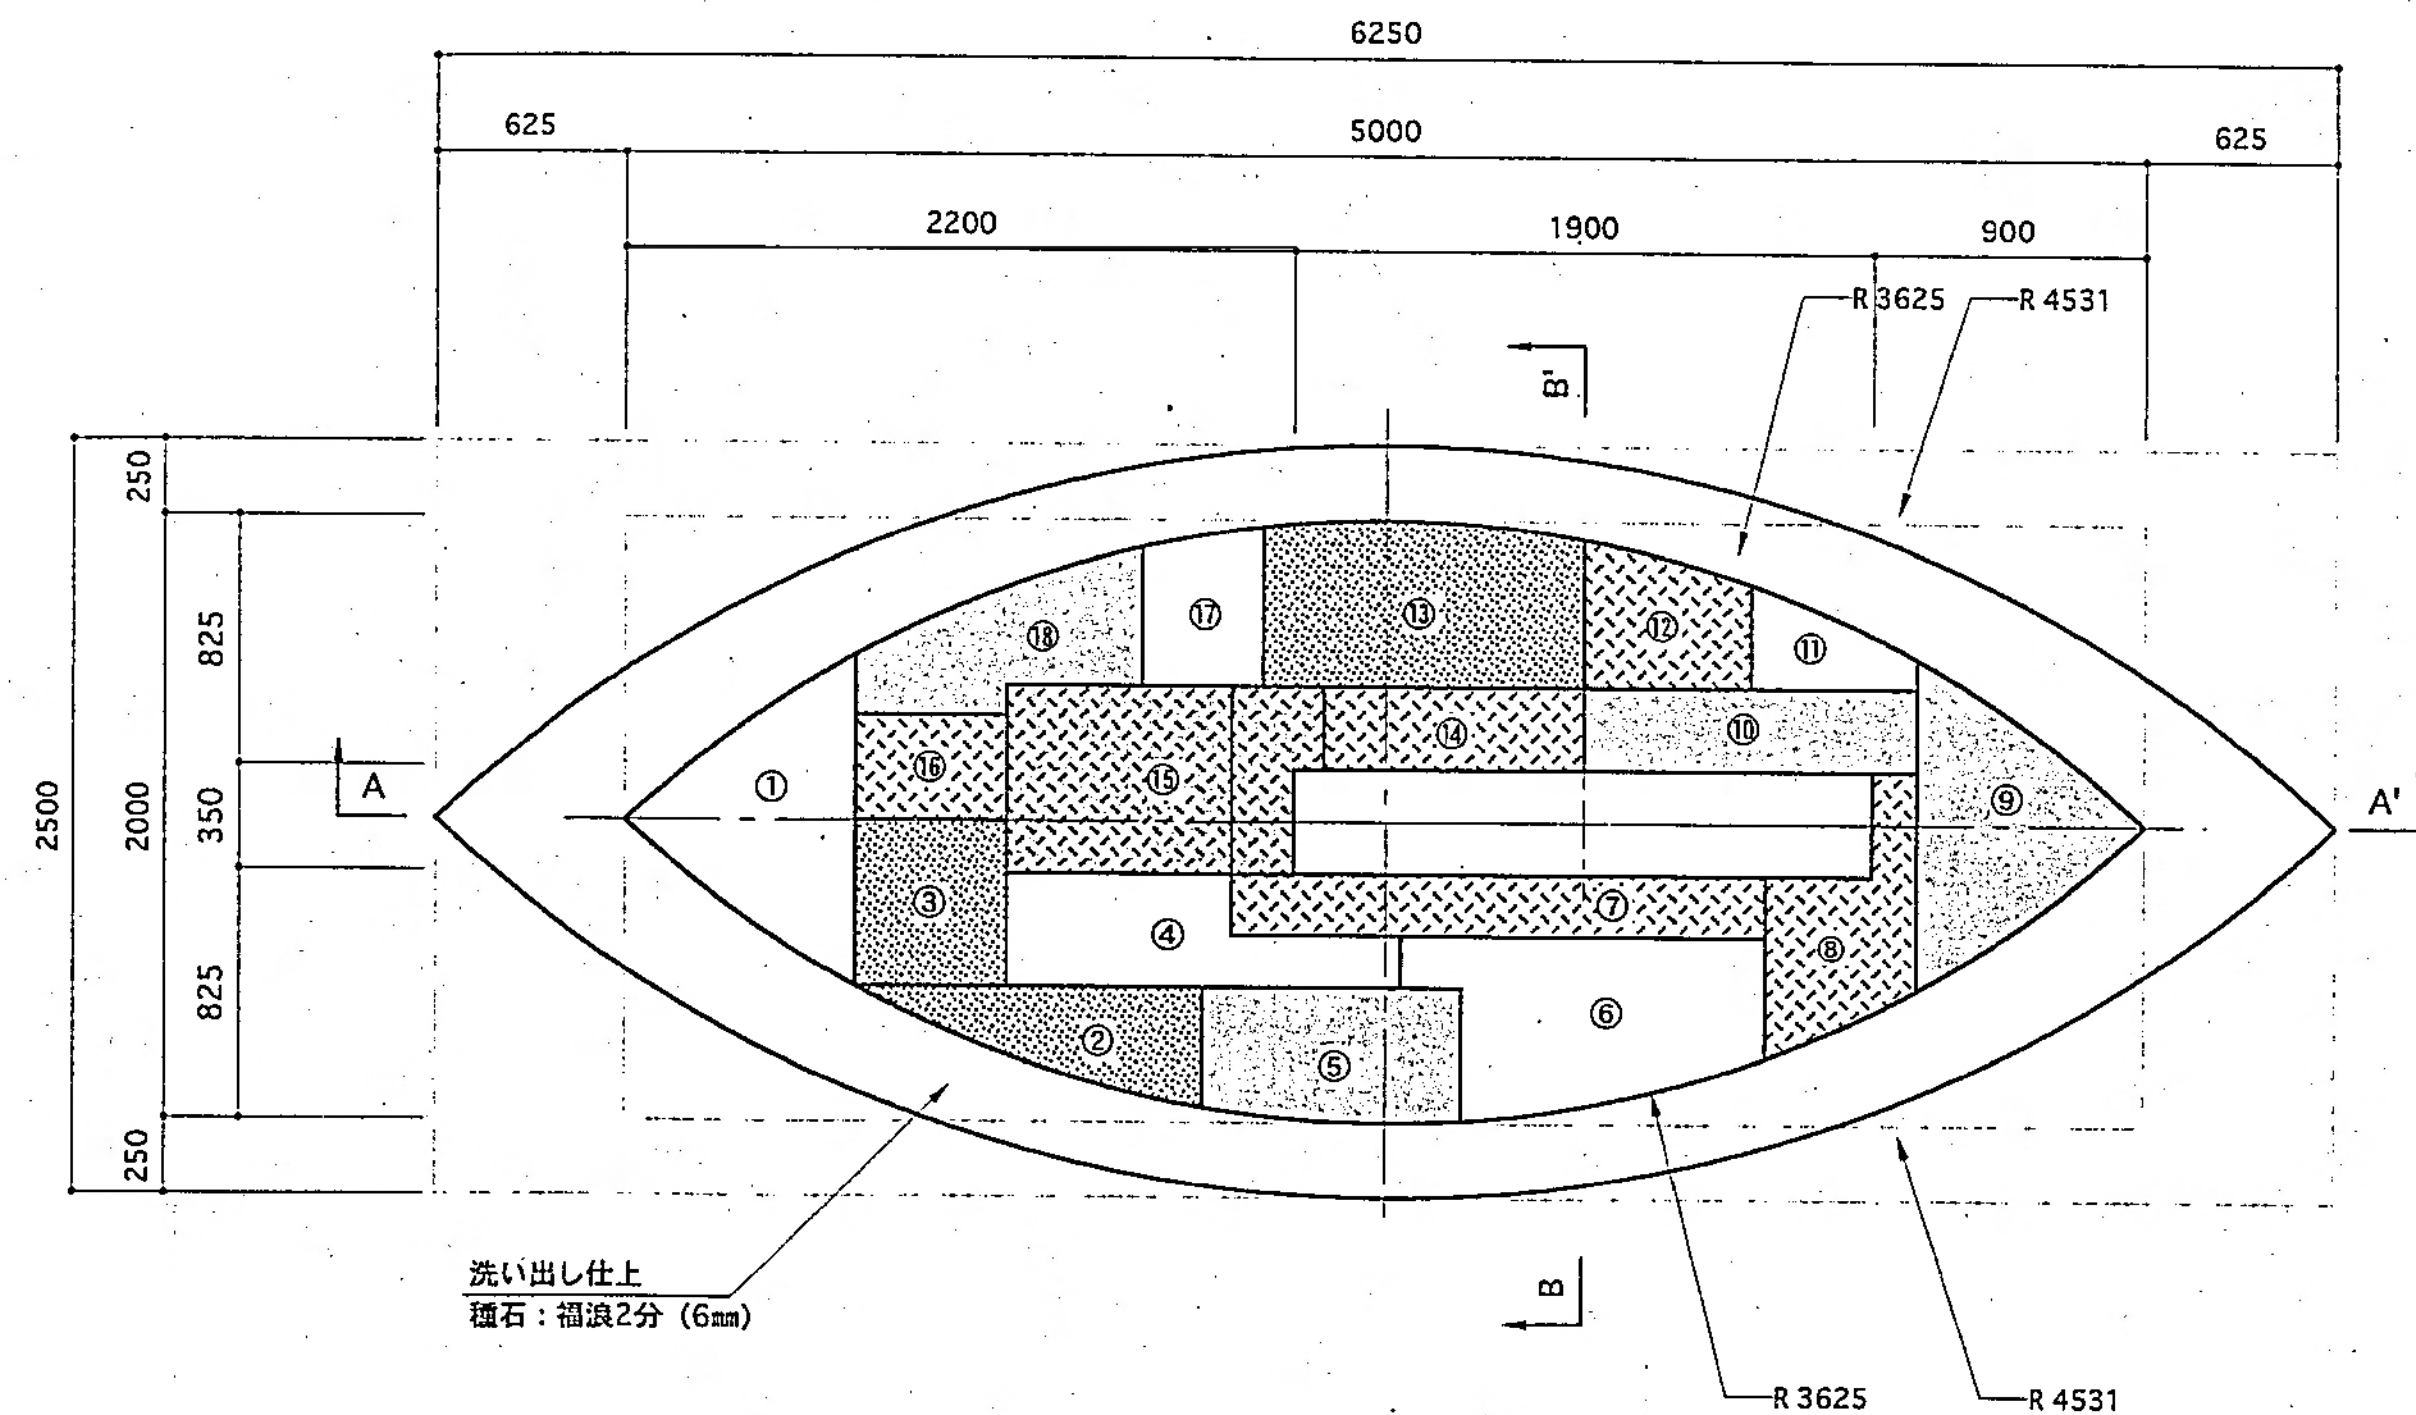


左側面図 S=1:25

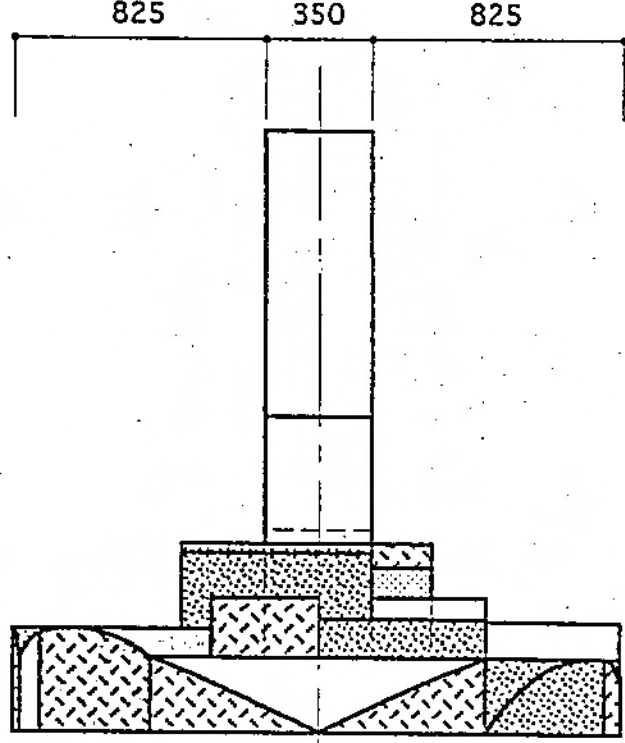

正面図 S=1:25

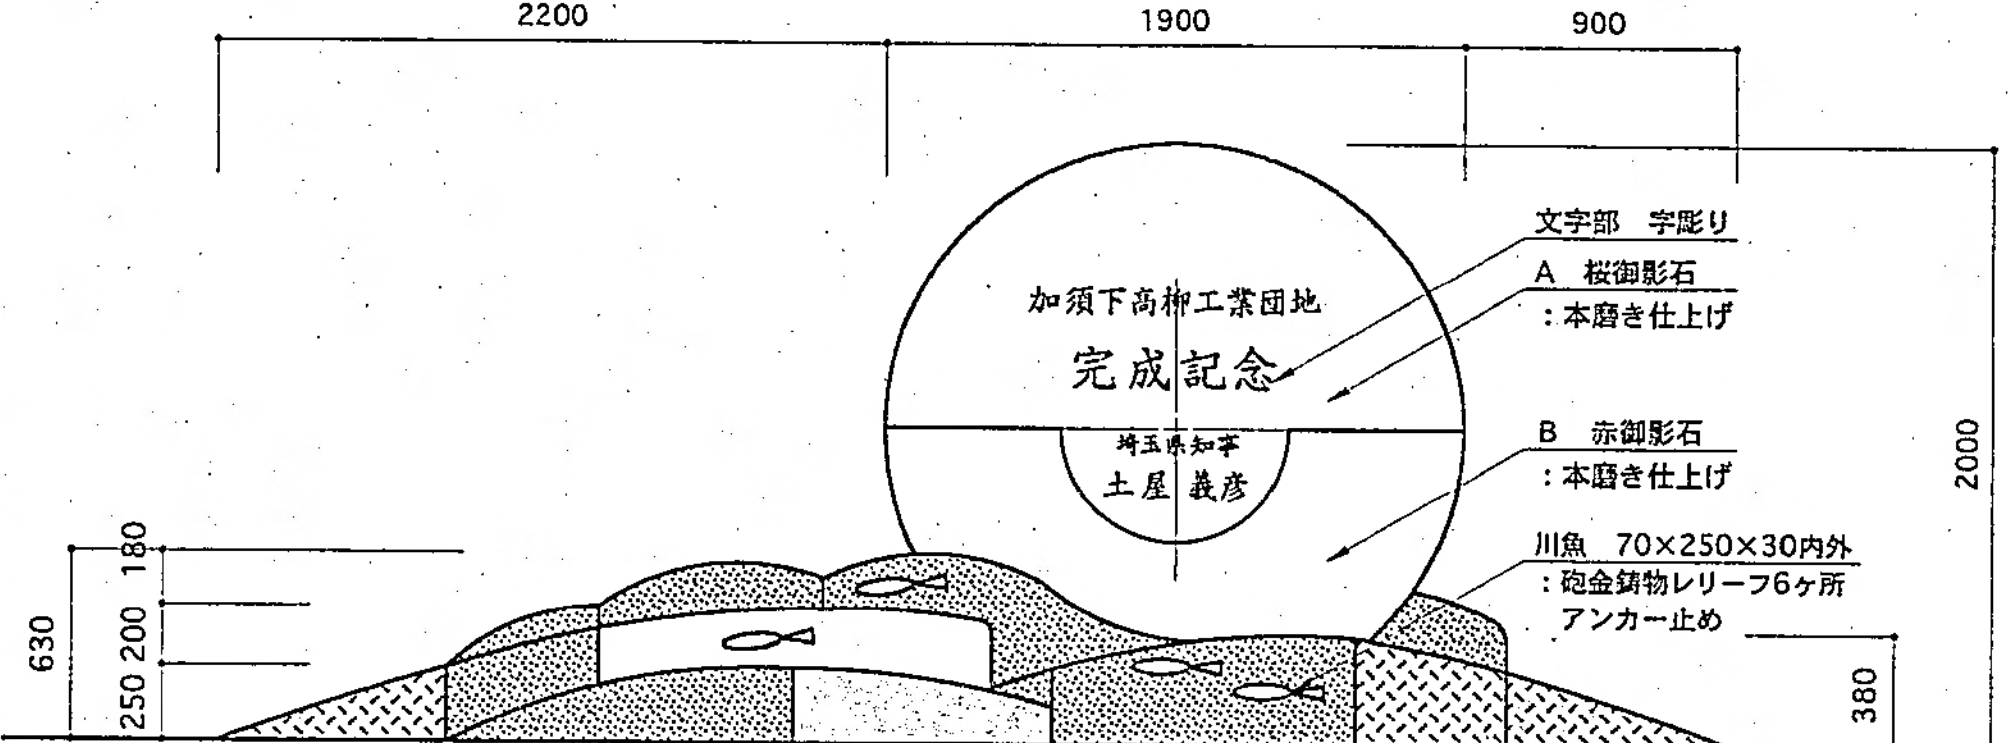

A-A'断面図 S=1:25

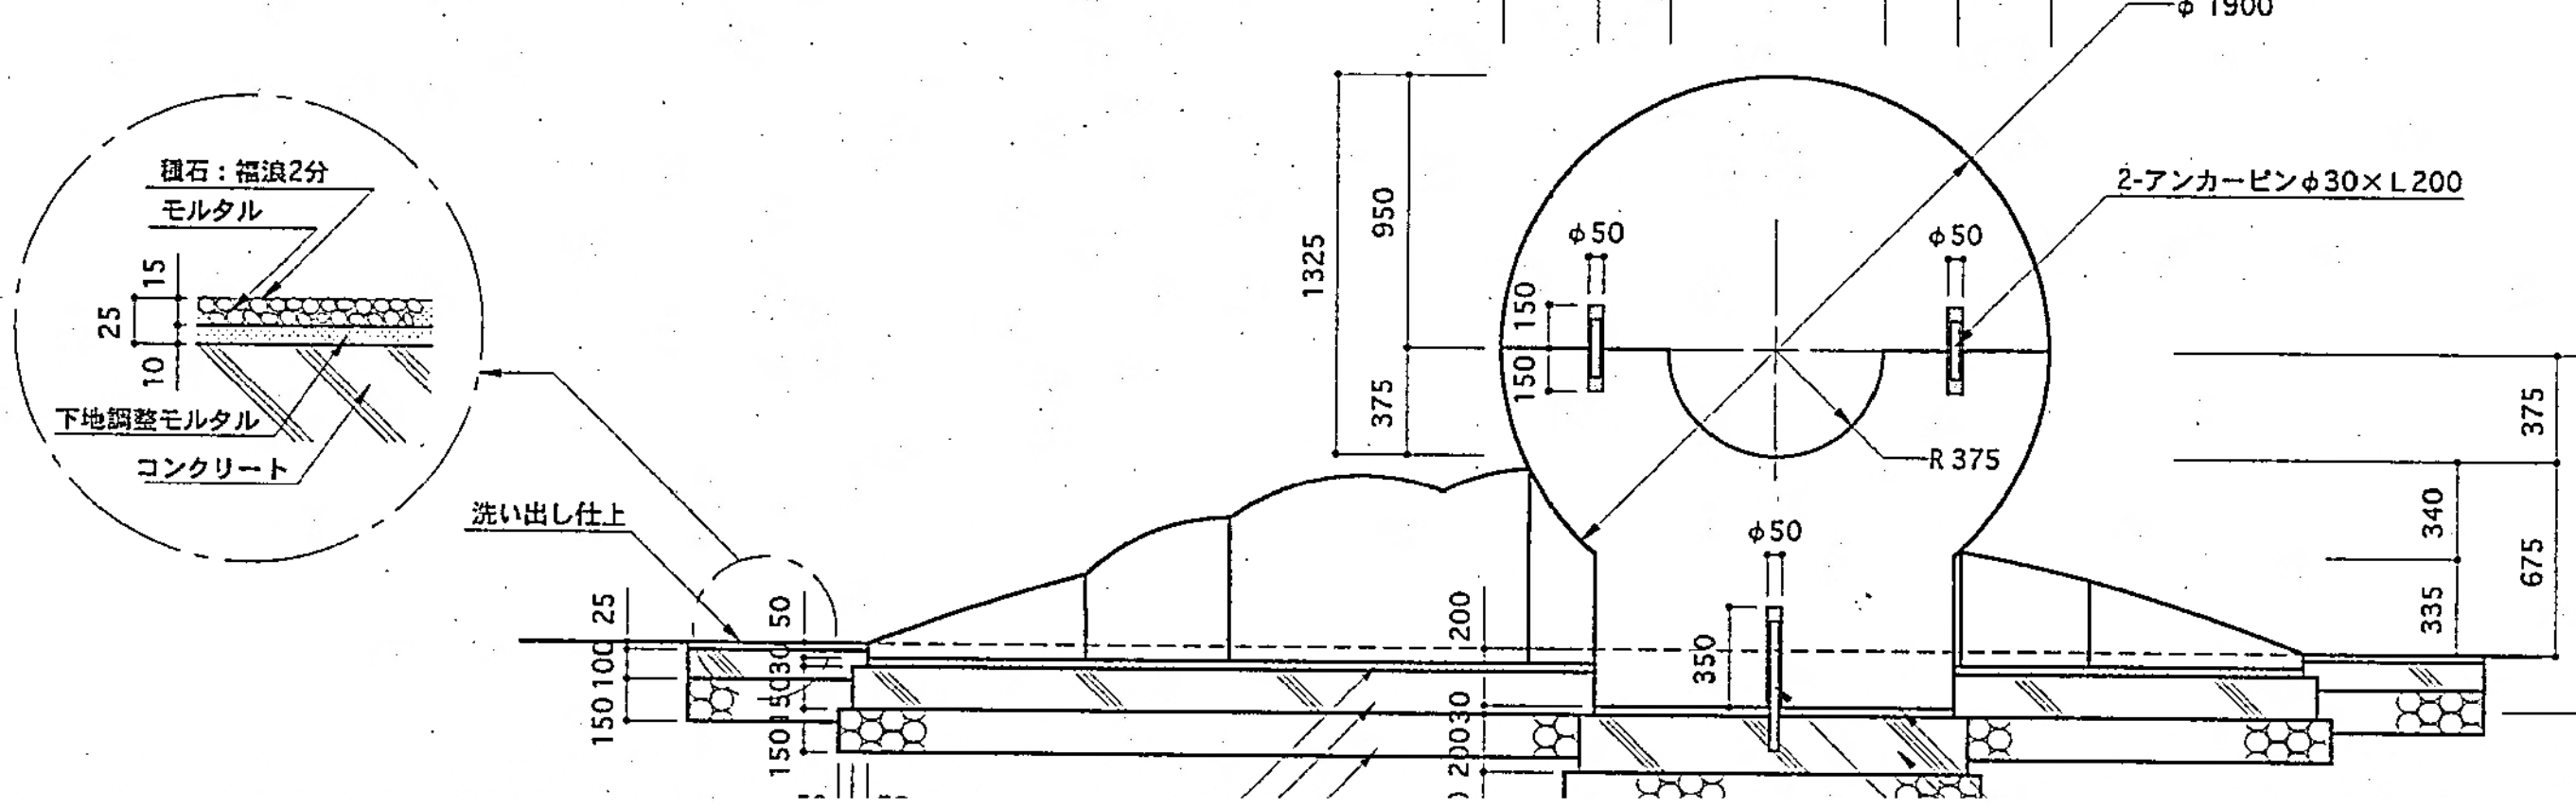


石種	サイズ (H/W/D)
① 白御影石	250×750×1100
② 白御影石	230×1150×400
③ 白御影石	380×500×550
④ 白御影石	450×1300×375
⑤ グレー御影石	250×850×450
⑥ 白御影石	380×1200×615
⑦ 白御影石	630×1750×200
⑧ 白御影石	360×500×950
⑨ グレー御影石	250×750×1100
⑩ グレー御影石	560×1100×275
⑪ 白御影石	330×550×345
⑫ 白御影石	350×550×491
⑬ 白御影石	350×1050×550
⑭ 白御影石	630×850×275
⑮ グレー御影石	630×1050×625
⑯ 白御影石	450×500×350
⑰ 白御影石	330×400×528
⑱ グレー御影石	350×950×560
A 板御影石	1325×1900×350
B 赤御影石	1050×1900×350



※ G.L.上 外径寸法

- 水磨き仕上
ピシャン仕上
割肌仕上


右側面図 S=1:25

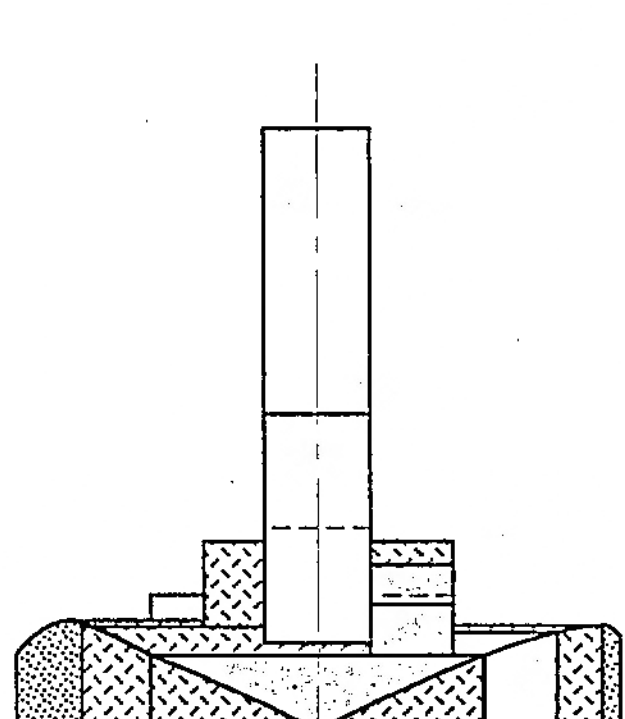

B-B'断面図 S=1:25

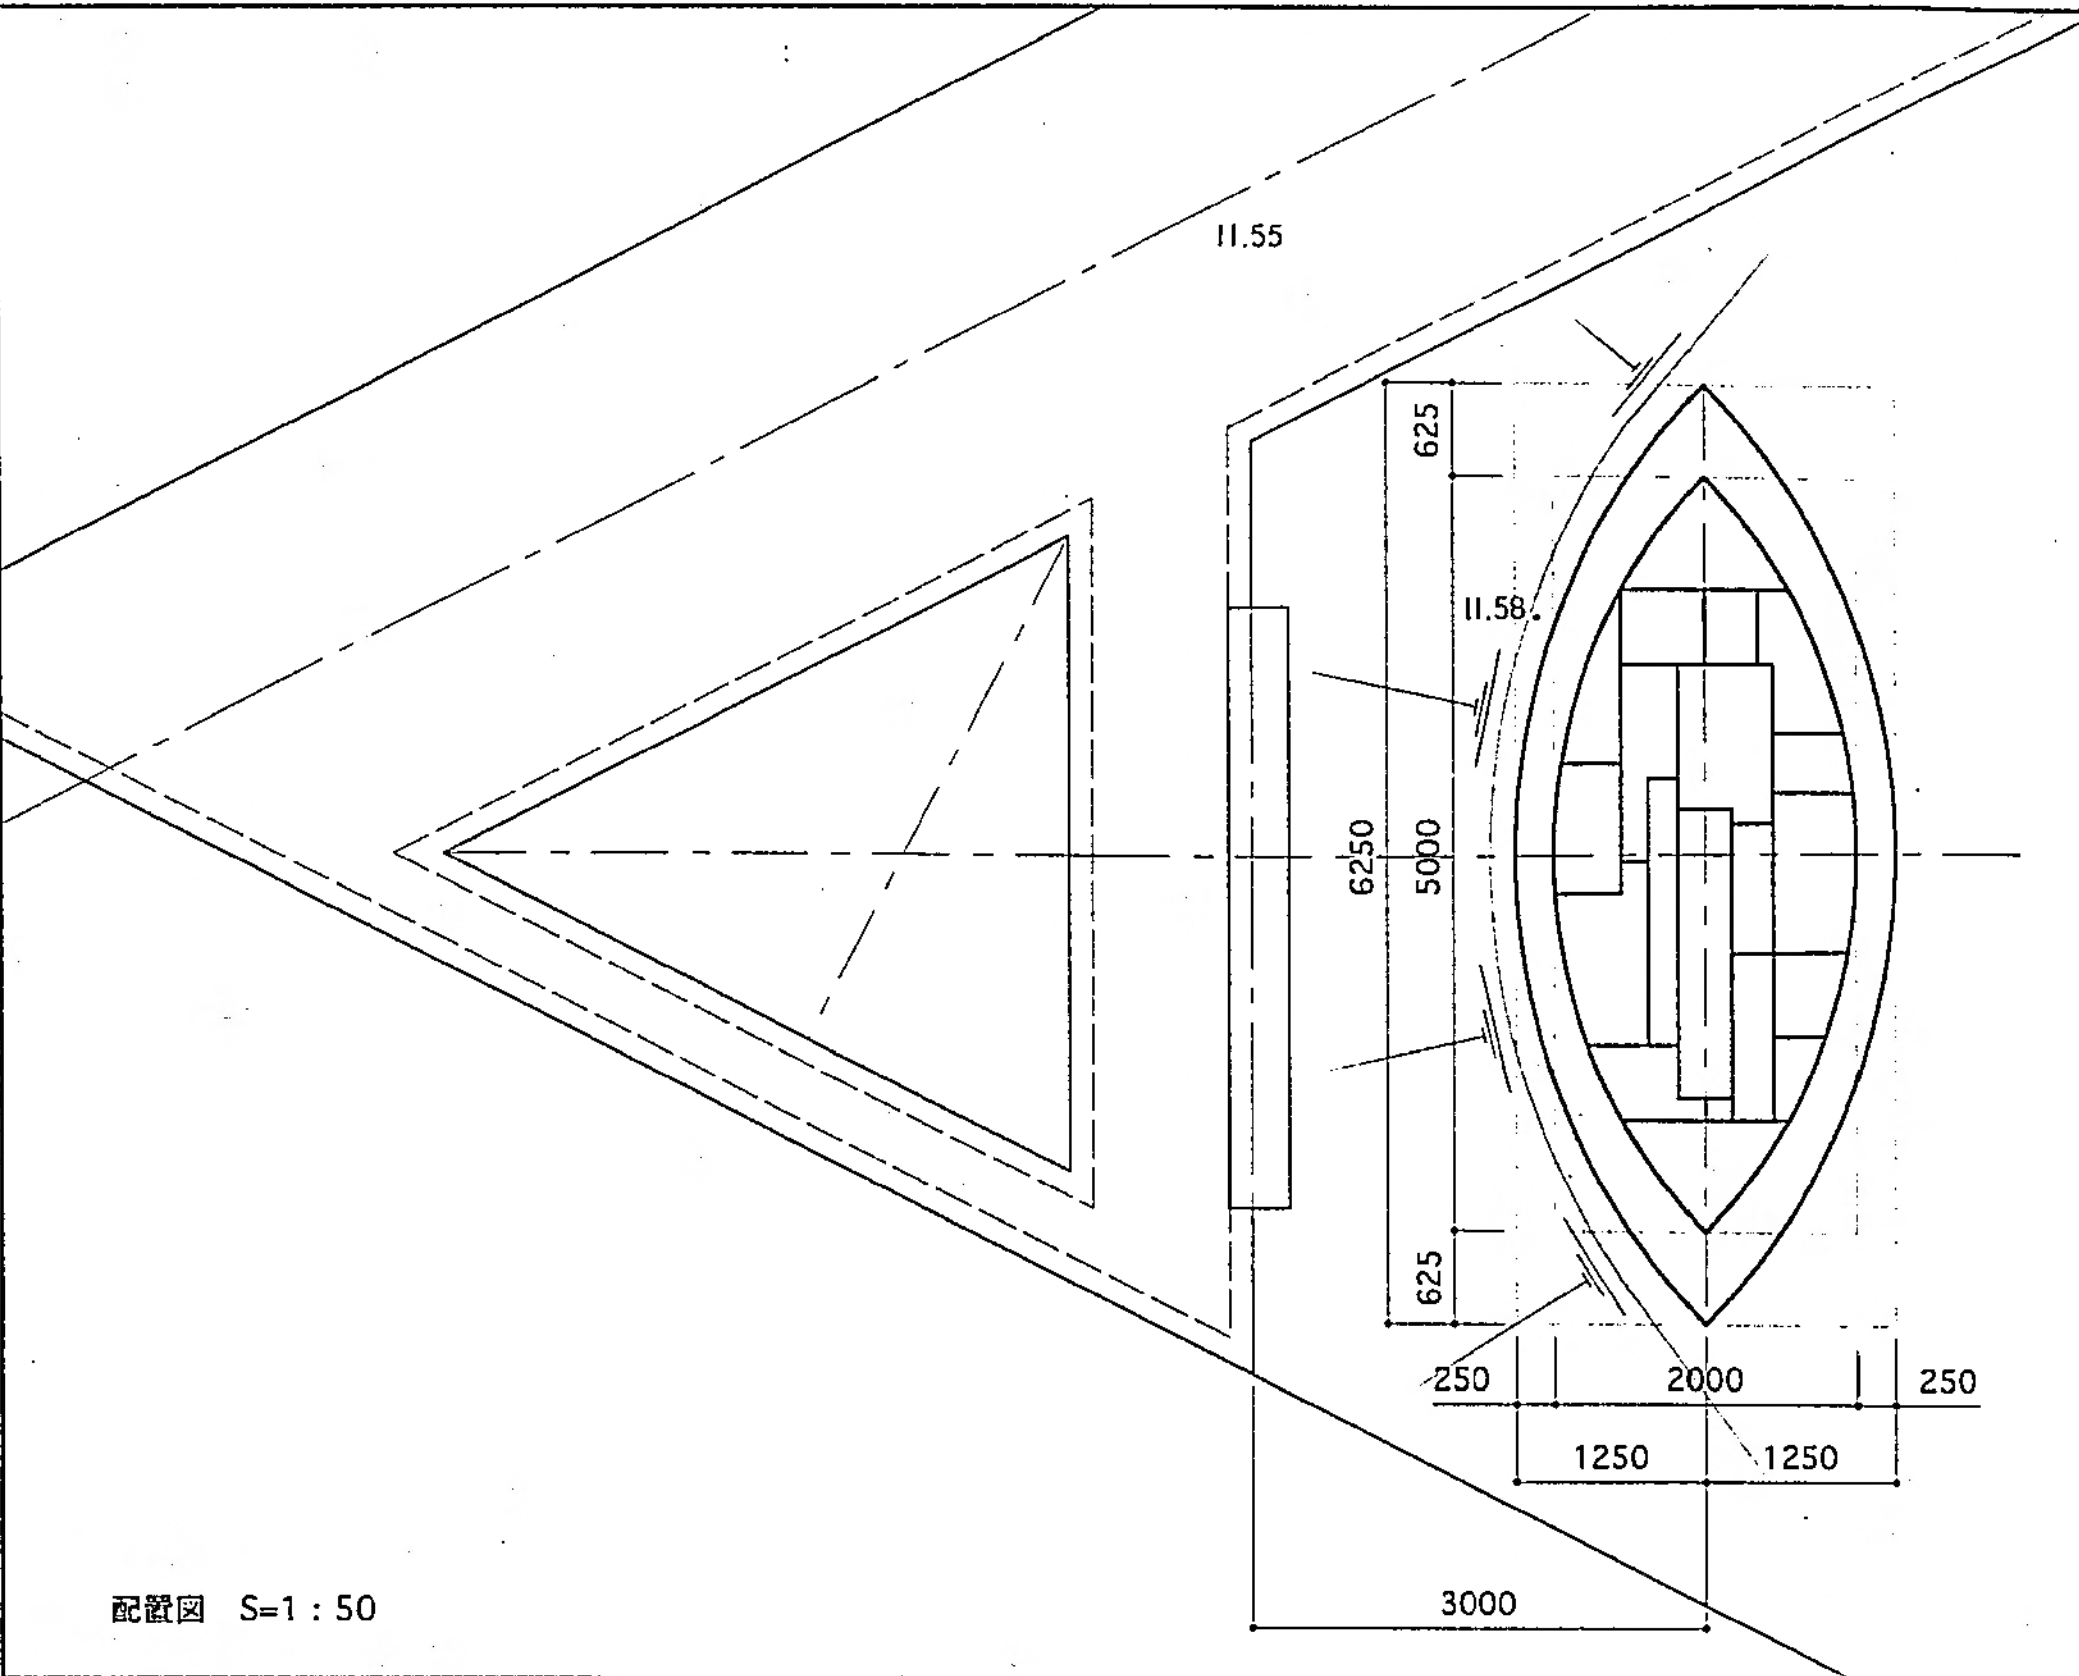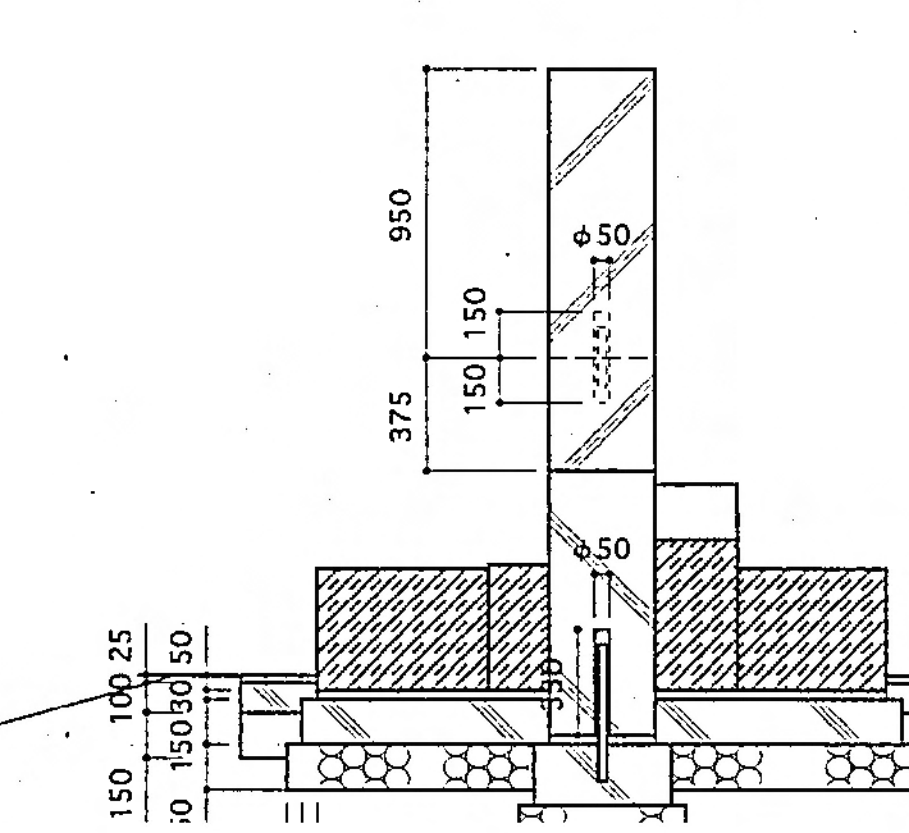


背面図 S=1:25

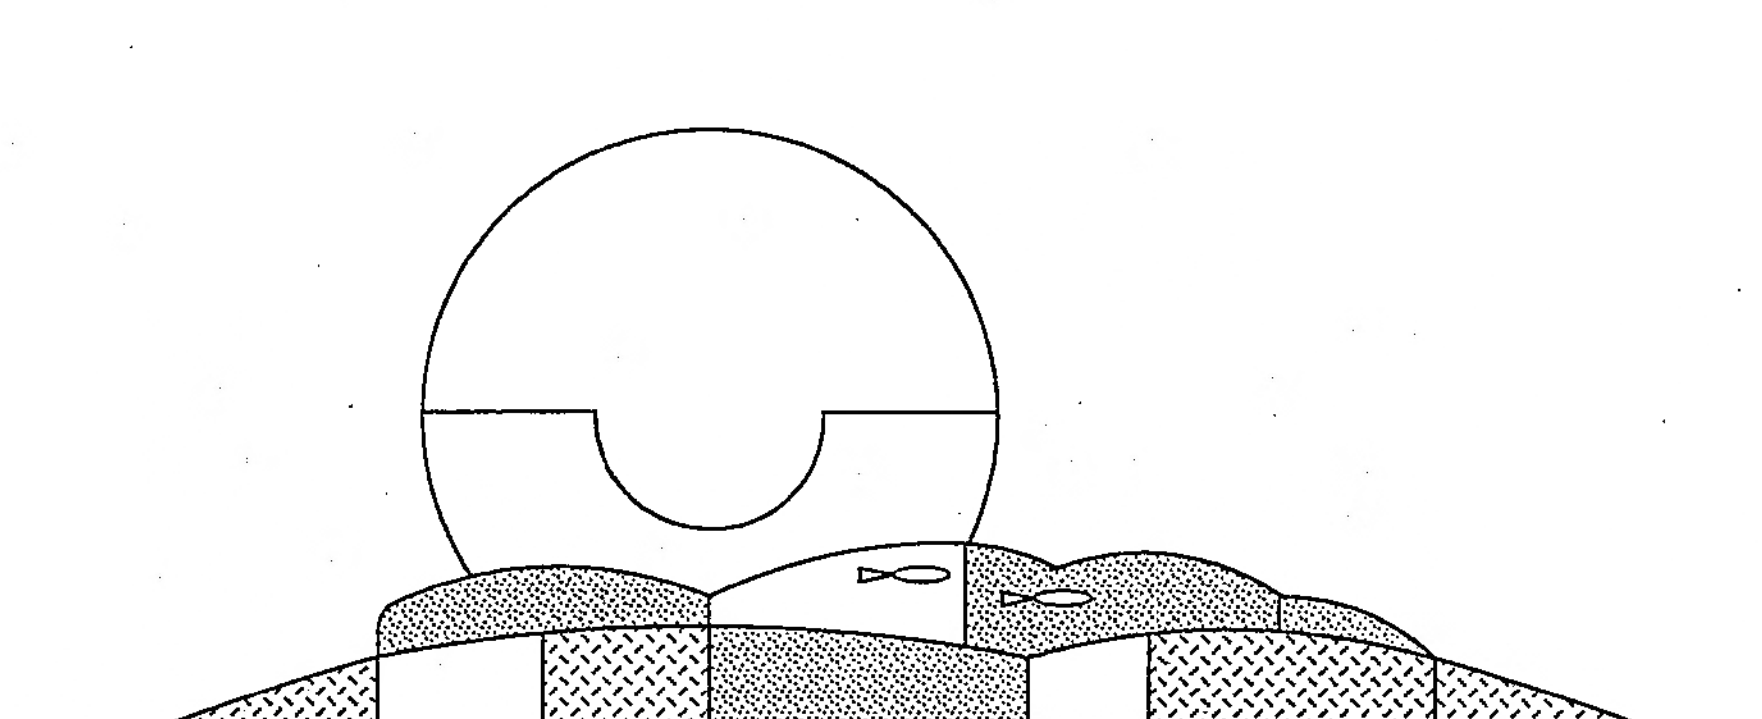

※移設設置場所：高畑南公園
加須市花崎5丁目

※基礎:設置場所確認の上、現況の寸法
同等で施工を行うこと。

※ 計画地内の建物は全て解体・撤去する
ただし、記念碑のみ撤去、移設とする。

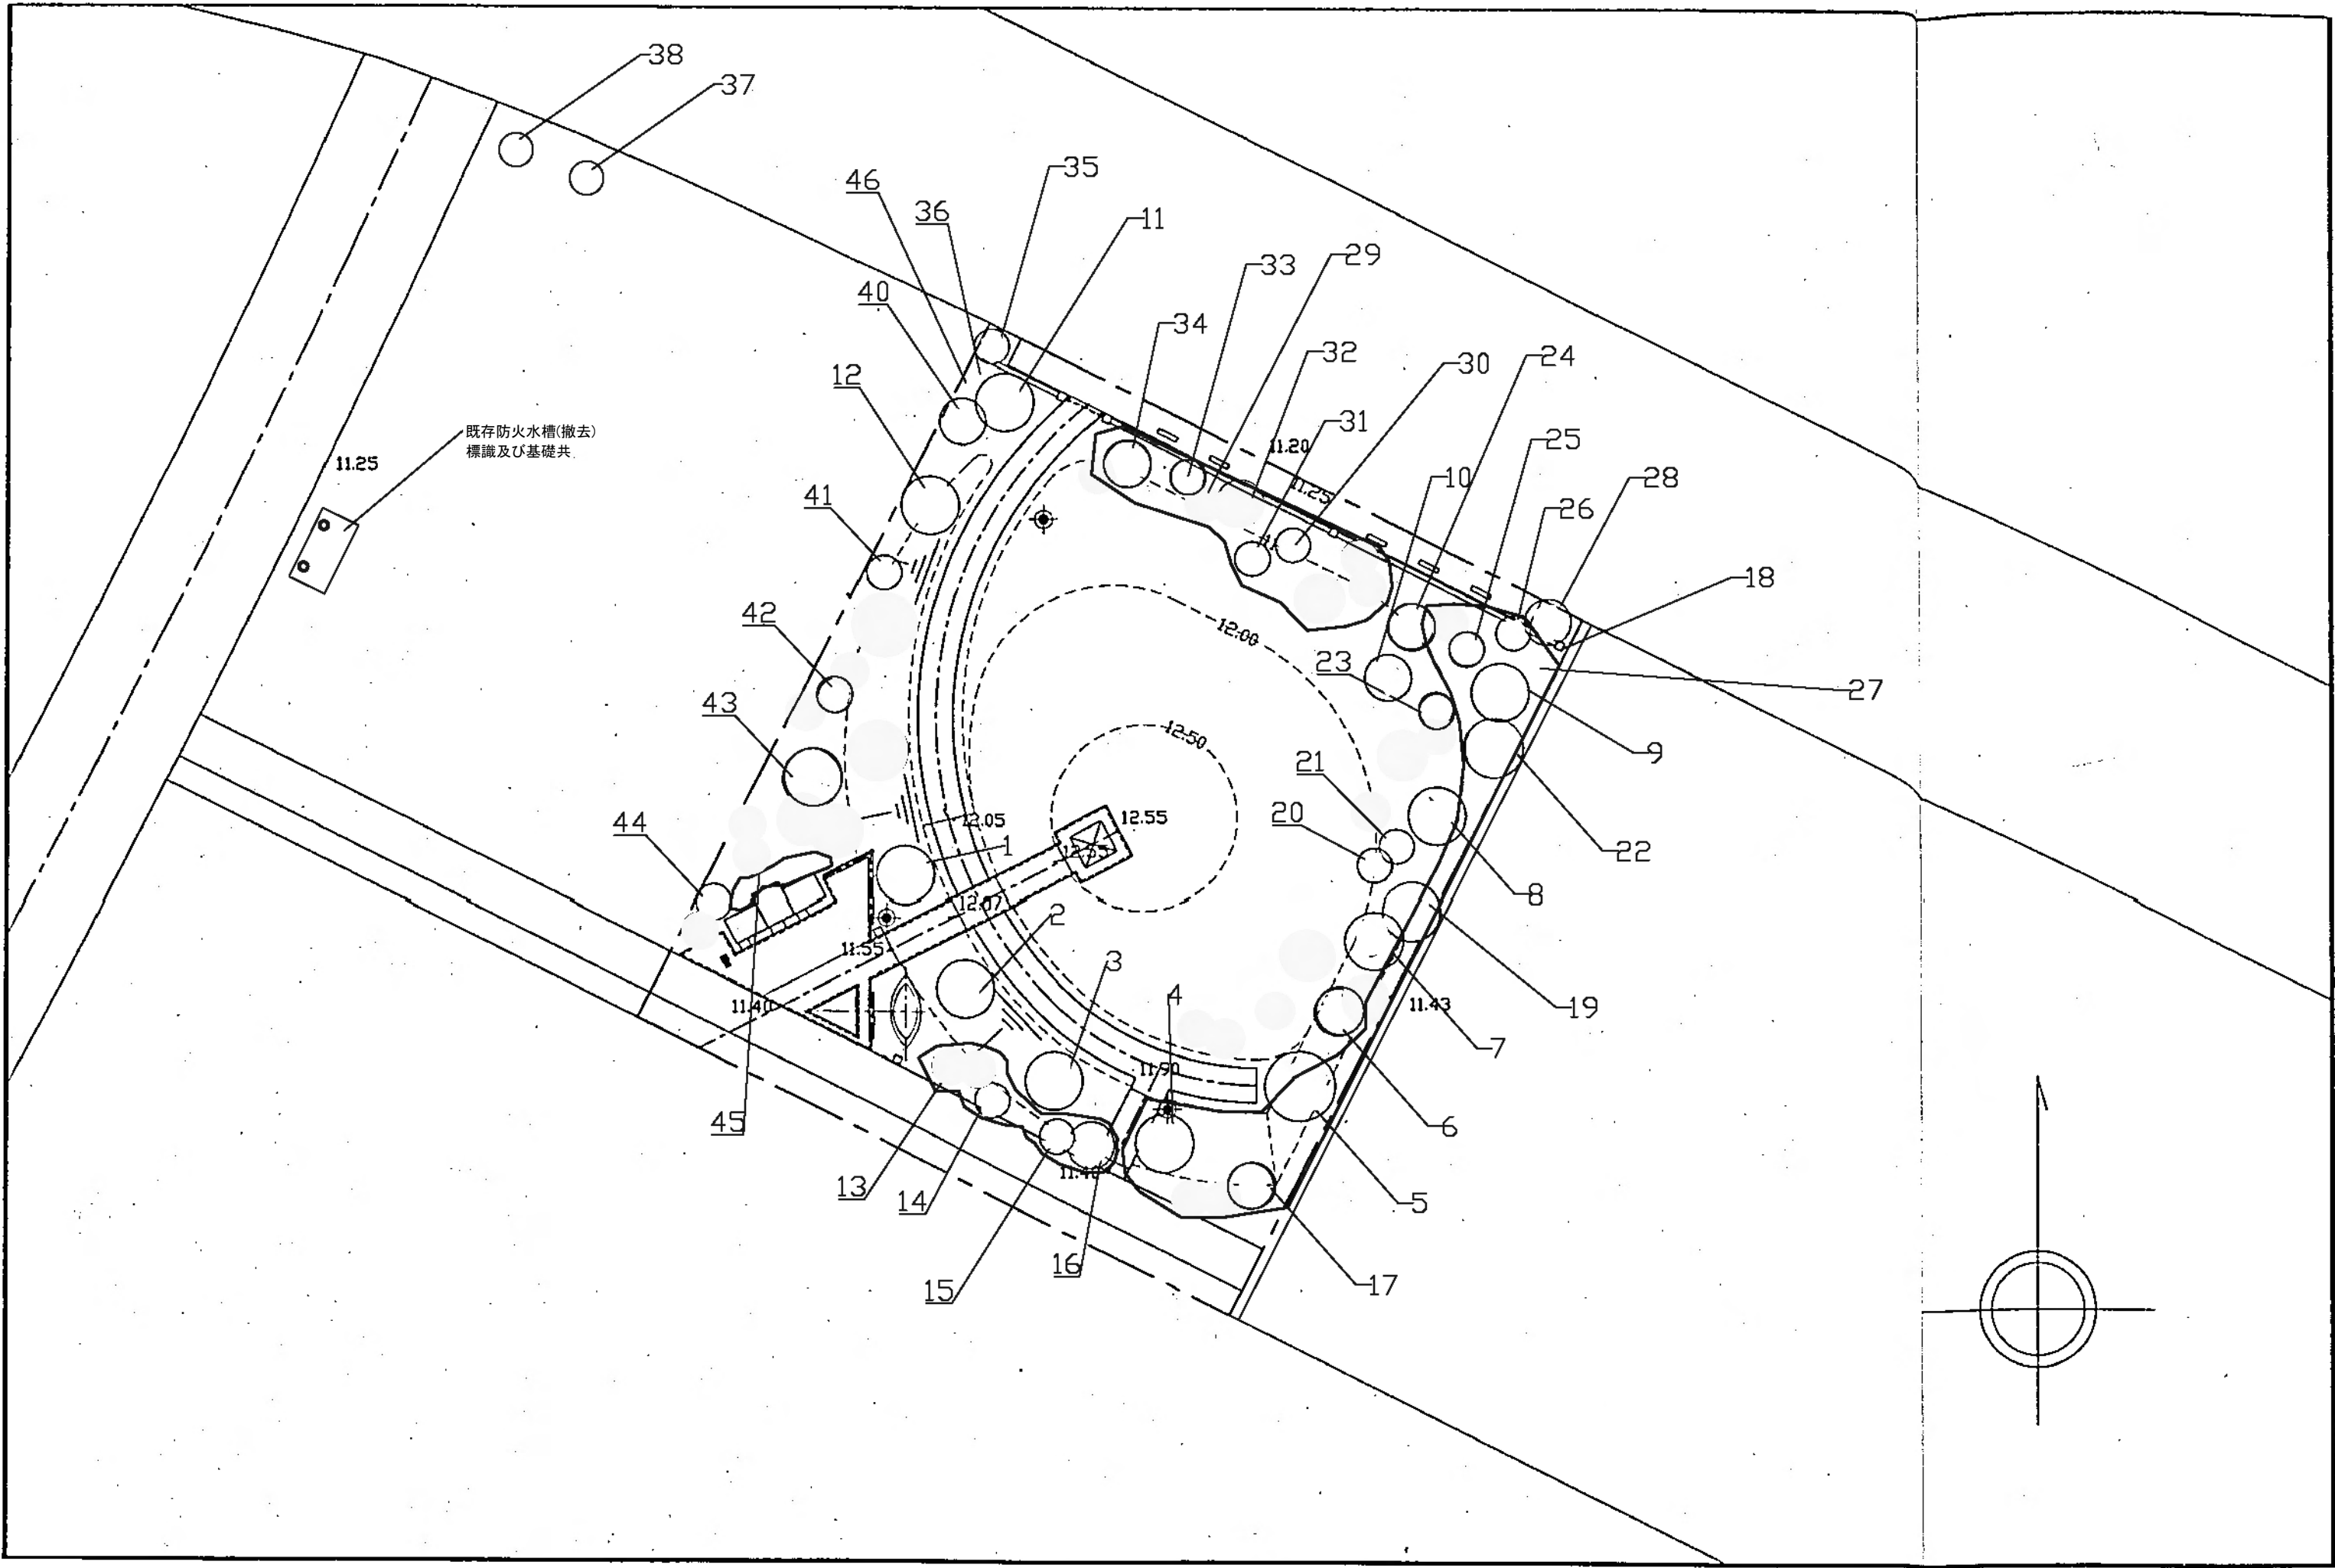

※ 計画地内の建物は全て解体・撤去する
ただし、記念碑のみ撤去、移設とする。

凡例					
番号	名称	形状・寸法(m)・面積(㎡)			
		H	W	C	A
1	ソメイヨシノ	6	9	0.5	-
2	〃	6	10	0.7	-
3	〃	5	9	0.6	-
4	〃	4	8	0.5	-
5	〃	8	12	0.7	-
6	〃	8	9	0.6	-
7	〃	8	9	0.45	-
8	〃	7	10	0.5	-
9	〃	7	16	0.7	-
10	〃	7	12	0.7	-
11	〃	9	10	0.6	-
12	ソメイヨシノ	7	9.5	0.6	-
13	ヒュウガミズキ	1	-	-	7.2
14	ツバキ	3	3	0.3	-
15	やまもも	7	6	0.2	-
16	しらかし	9	7	0.3	-
17	ツバキ	2.5	2.5	0.2	-
18	ツツジ	1.2	-	-	321.1
19	しらかし	8	7	0.45	-
20	エゴノキ	7	6	0.3	-
21	やまもも	4.5	3.5	0.3	-
22	しらかし	8	8	0.6	-
23	やまもも	7	4.5	0.3	-
24	キンモクセイ	4	3	0.3	-
25	〃	〃	〃	〃	-
26	キンモクセイ	〃	〃	〃	-
27	ソメイヨシノ	5	5	0.2	-
28	あかまつ	2.5	2	0.15	-
29	まつ	0.5	-	-	179.16
30	キンモクセイ	4	4	0.3	-
31	ソメイヨシノ	4.5	4.5	0.3	-
32	キンモクセイ	3.5	2	0.15	-
33	キンモクセイ	4	3	0.2	-
34	ソメイヨシノ	6	7	0.3	-
35	キンモクセイ	4.5	3	0.3	-
36	アオダモ	8	7	0.6	-
37	アオダモ	2.5	3	0.1	-
38	ネムノキ	4	5	0.3	-
39	ネムノキ	8	7	0.6	-
40	しらかし	9	8	0.35	-
41	やぶつばき	2	1.5	0.15	-
42	イロハモミジ	4	4	0.25	-
43	しらかし	10	11	0.5	-
44	サザンカ	3	3	0.2	-
45	エゴノキ	1	-	-	1.6
46	しらかし	3	2	0.2	-