


計画附図2号 土地利用計画図

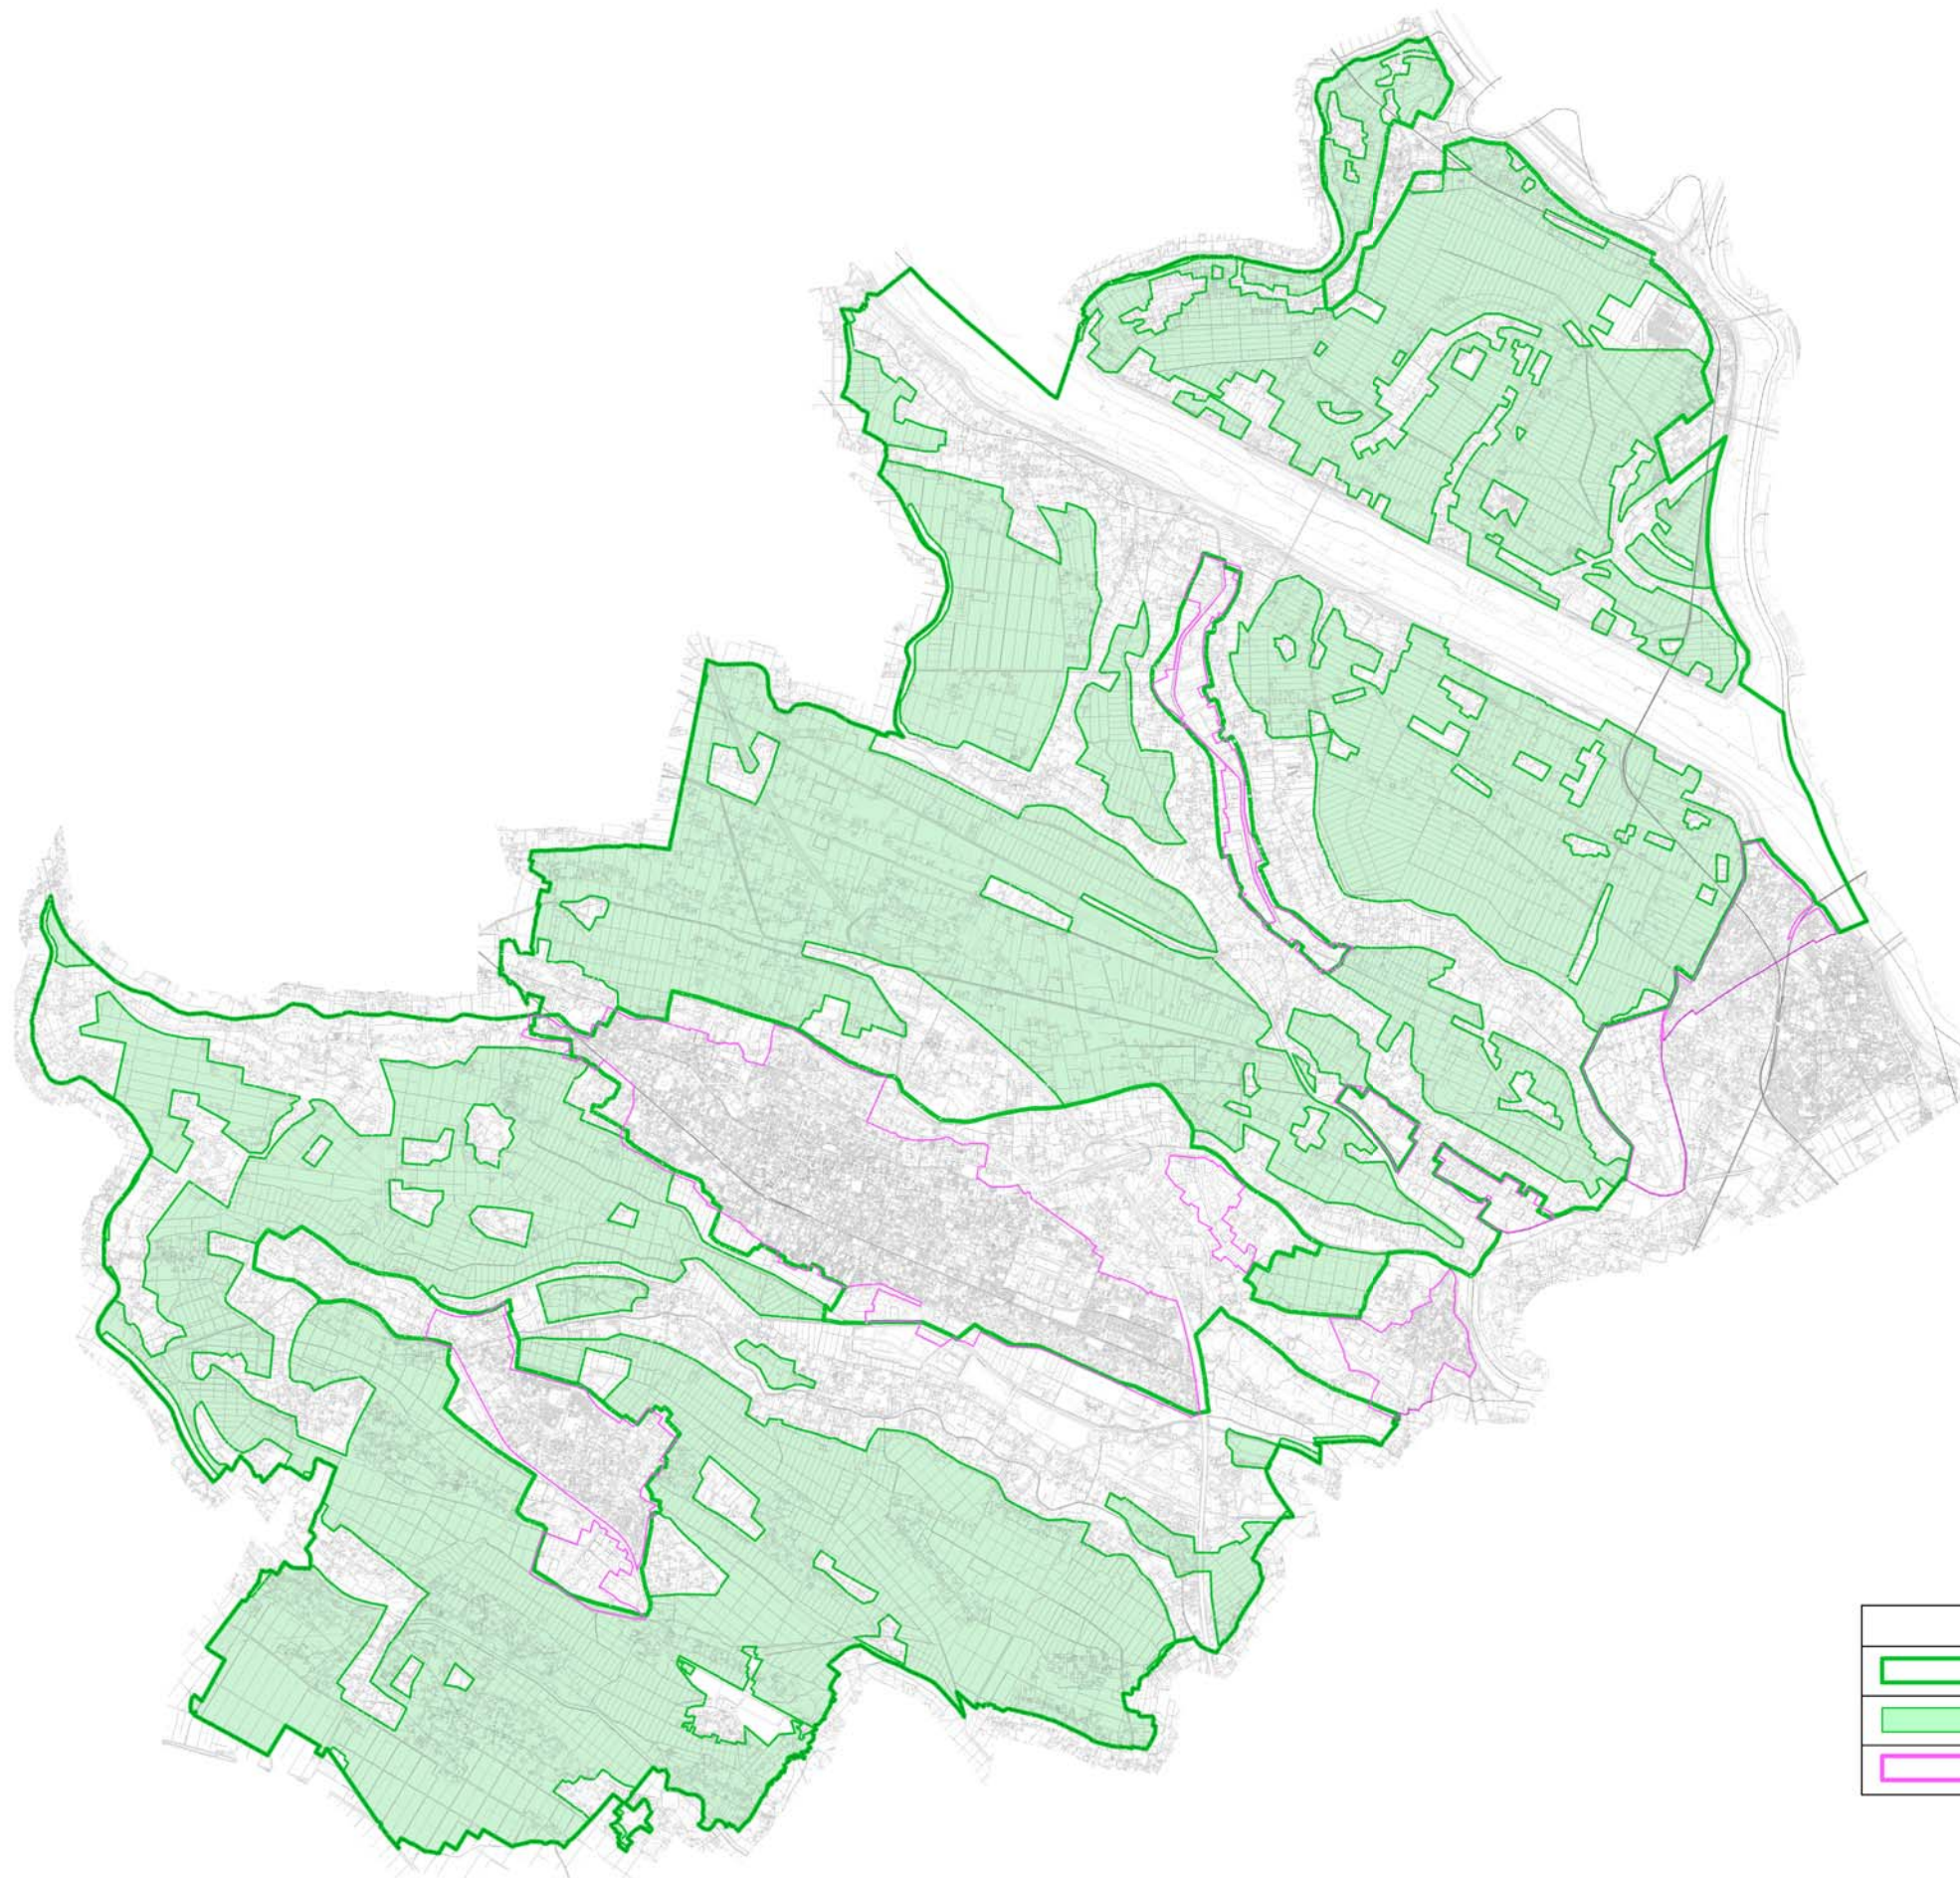

凡 例	
	農業振興地域
	農用地区域
	市街化区域

平成28年9月