


加須市都市計画法に基づく開発許可等の基準に関する条例第5条第1項第1号(産業系12号)区域指定状況図

資料 2

番号	地区名	指定面積 (ha)	指定年月日	供用面積 (ha)
①	加須インター東地区	5.0	H15.6.1	4.9
②	加須大利根工業団地北地区	0.5	H19.6.8	0.0
③	加須大利根工業団地南地区	4.5	H19.6.8	4.2
④	豊野台テクノタウン西地区	0.9	H18.8.8	0.9
⑤	豊野台テクノタウン北地区	2.3	H18.8.8	2.2
⑥	豊野台テクノタウン東地区	1.4	H19.6.8	1.3
⑦	新井新田西地区	7.8	H18.8.8	7.8
⑧	新井新田東地区	0.8	H19.6.8	0.8
⑨	中ノ目地区	10.5	H27.4.24	10.5
⑩	北大桑川端地区	5.5	H29.6.15	5.5
⑪	北大桑川端(西)地区	0.9	H30.4.20	0.9
⑫	北大桑新井地区	3.0	H30.7.30	3.0
⑬	上樋遣川地区	2.5	R3.4.28	2.5
⑭	下樋遣川地区	6.7	R3.8.30	6.7
⑮	北小浜地区	3.0	R4.4.15	3.0
⑯	上樋遣川西地区	2.8	R4.4.15	2.8
⑰	北大桑地区	1.0	R4.4.15	1.0
⑱	間口地区	1.7		

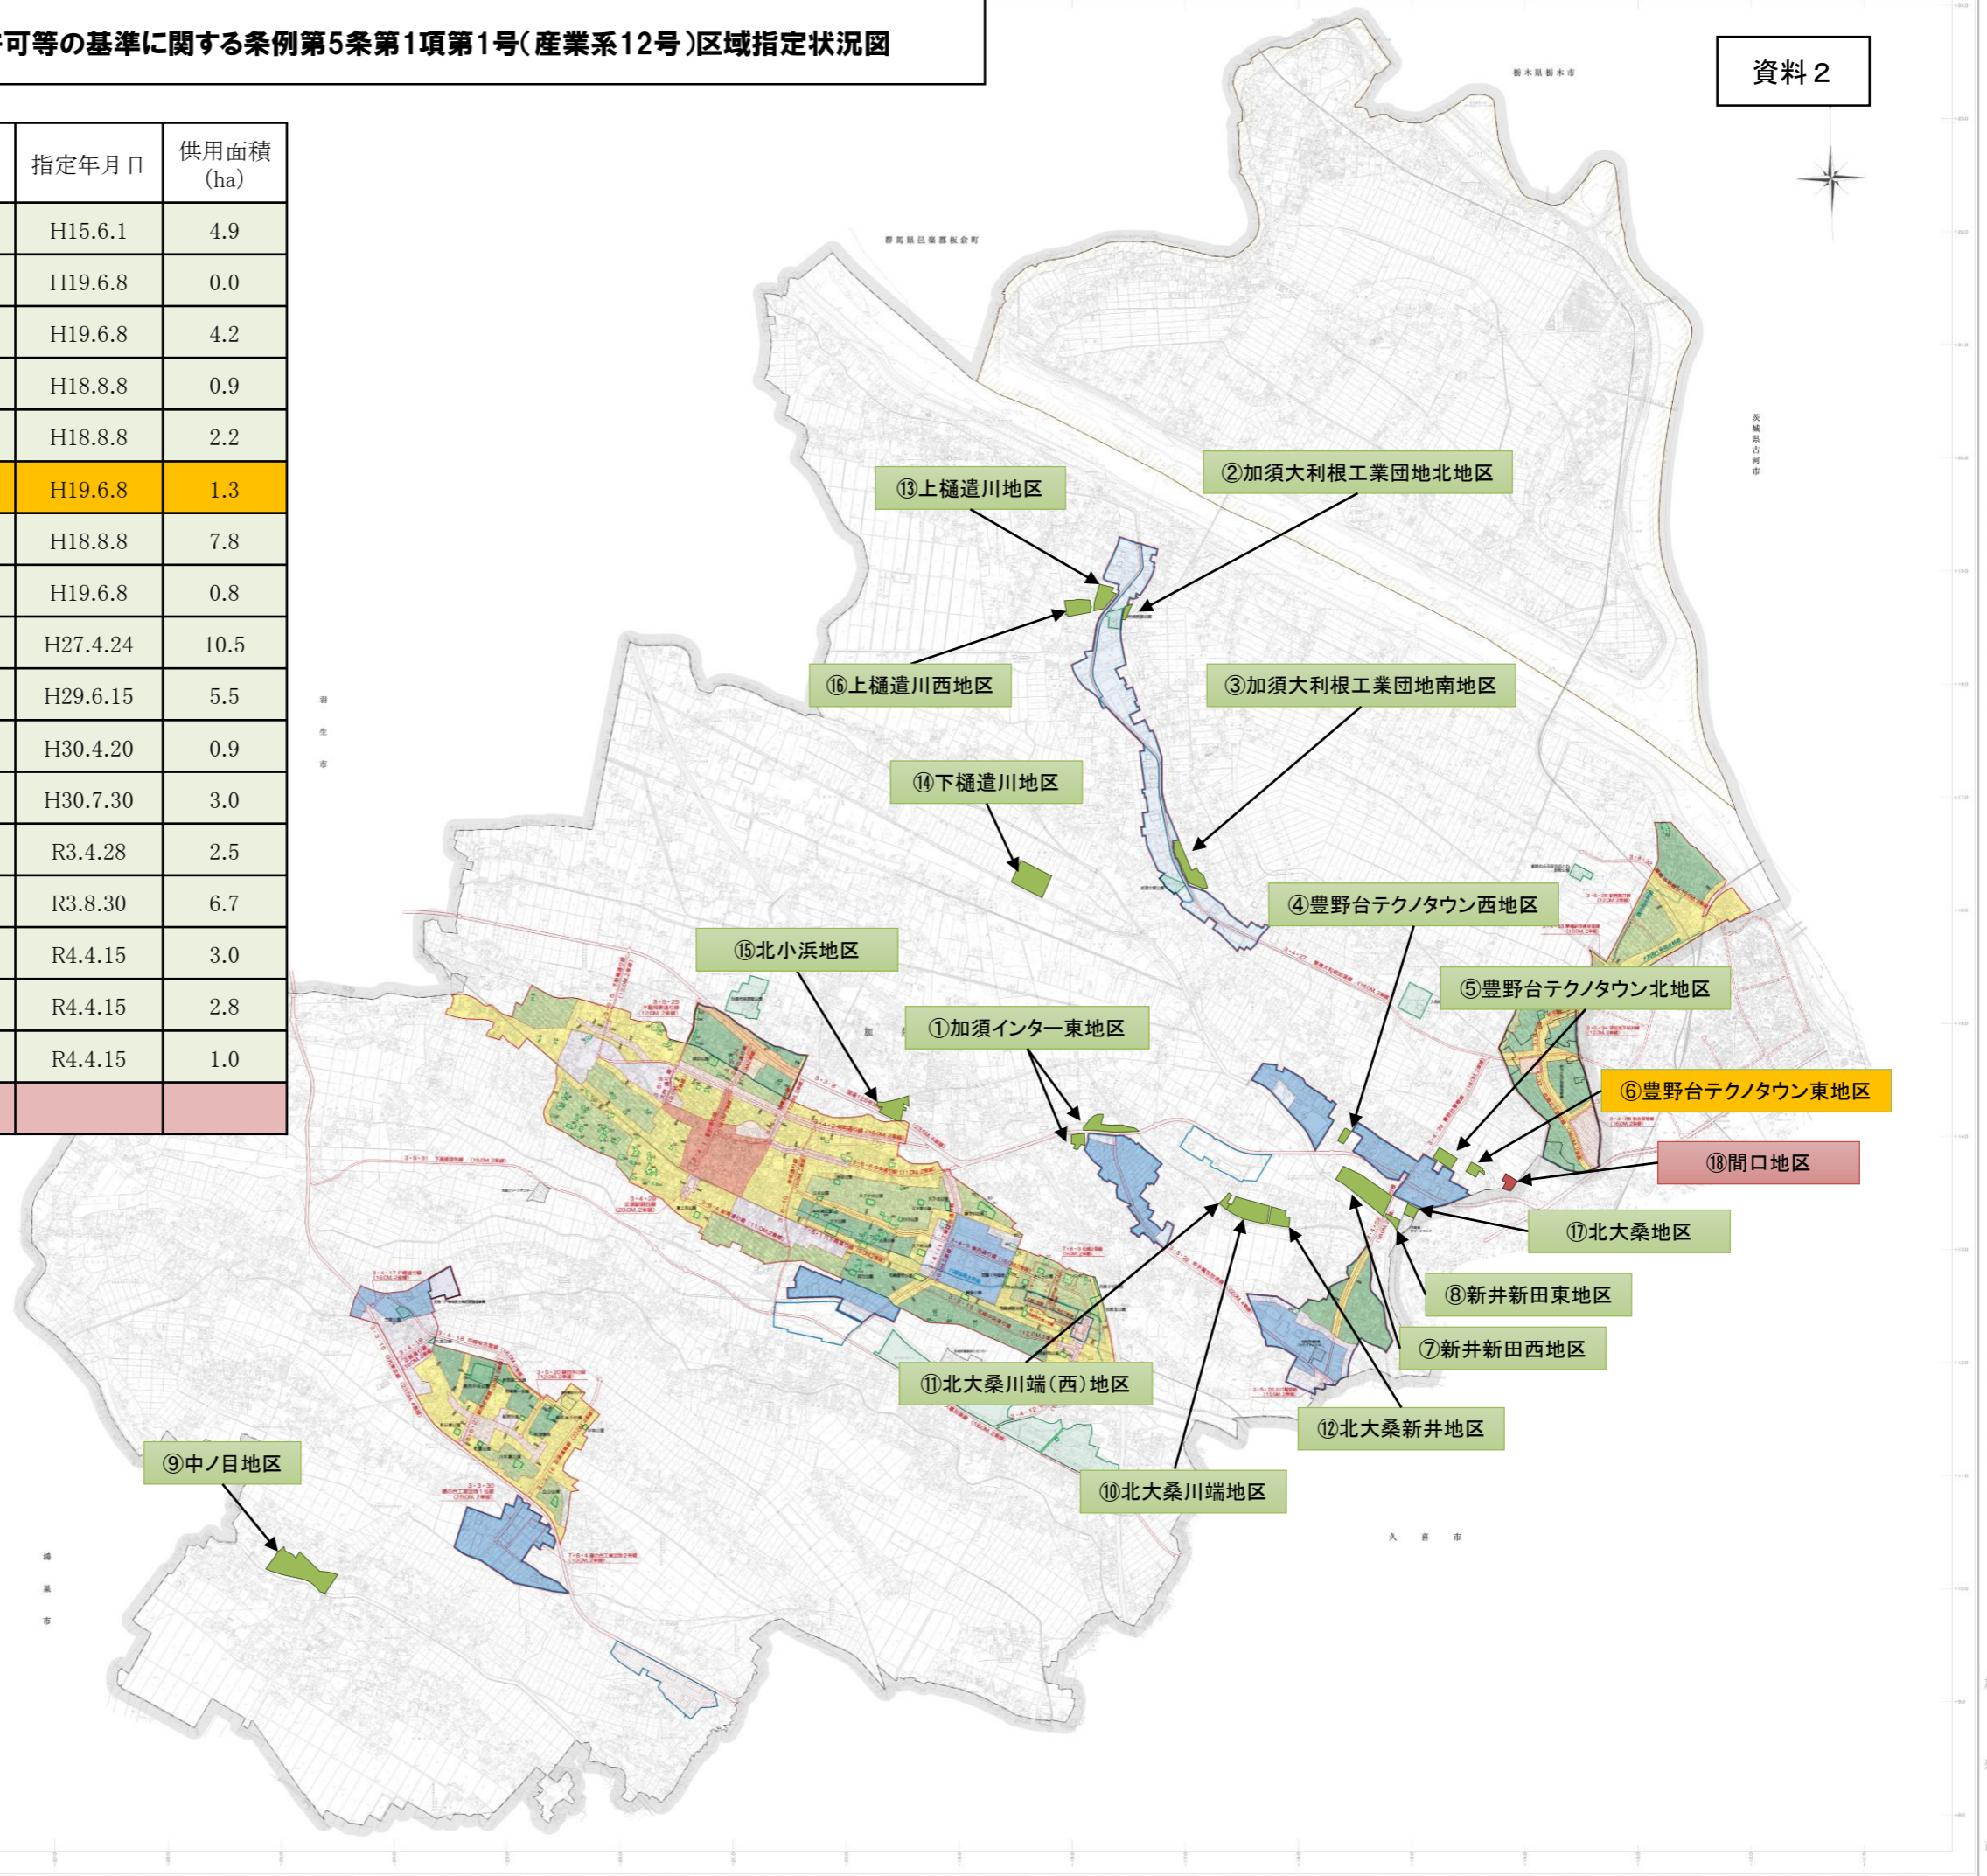

1:2,000 加須市都市計画法に基づく開発許可等の基準に関する条例第5条第1項第1号(産業系12号)区域指定状況図