


総括図

1:20,000

埼玉県略図



資料 2

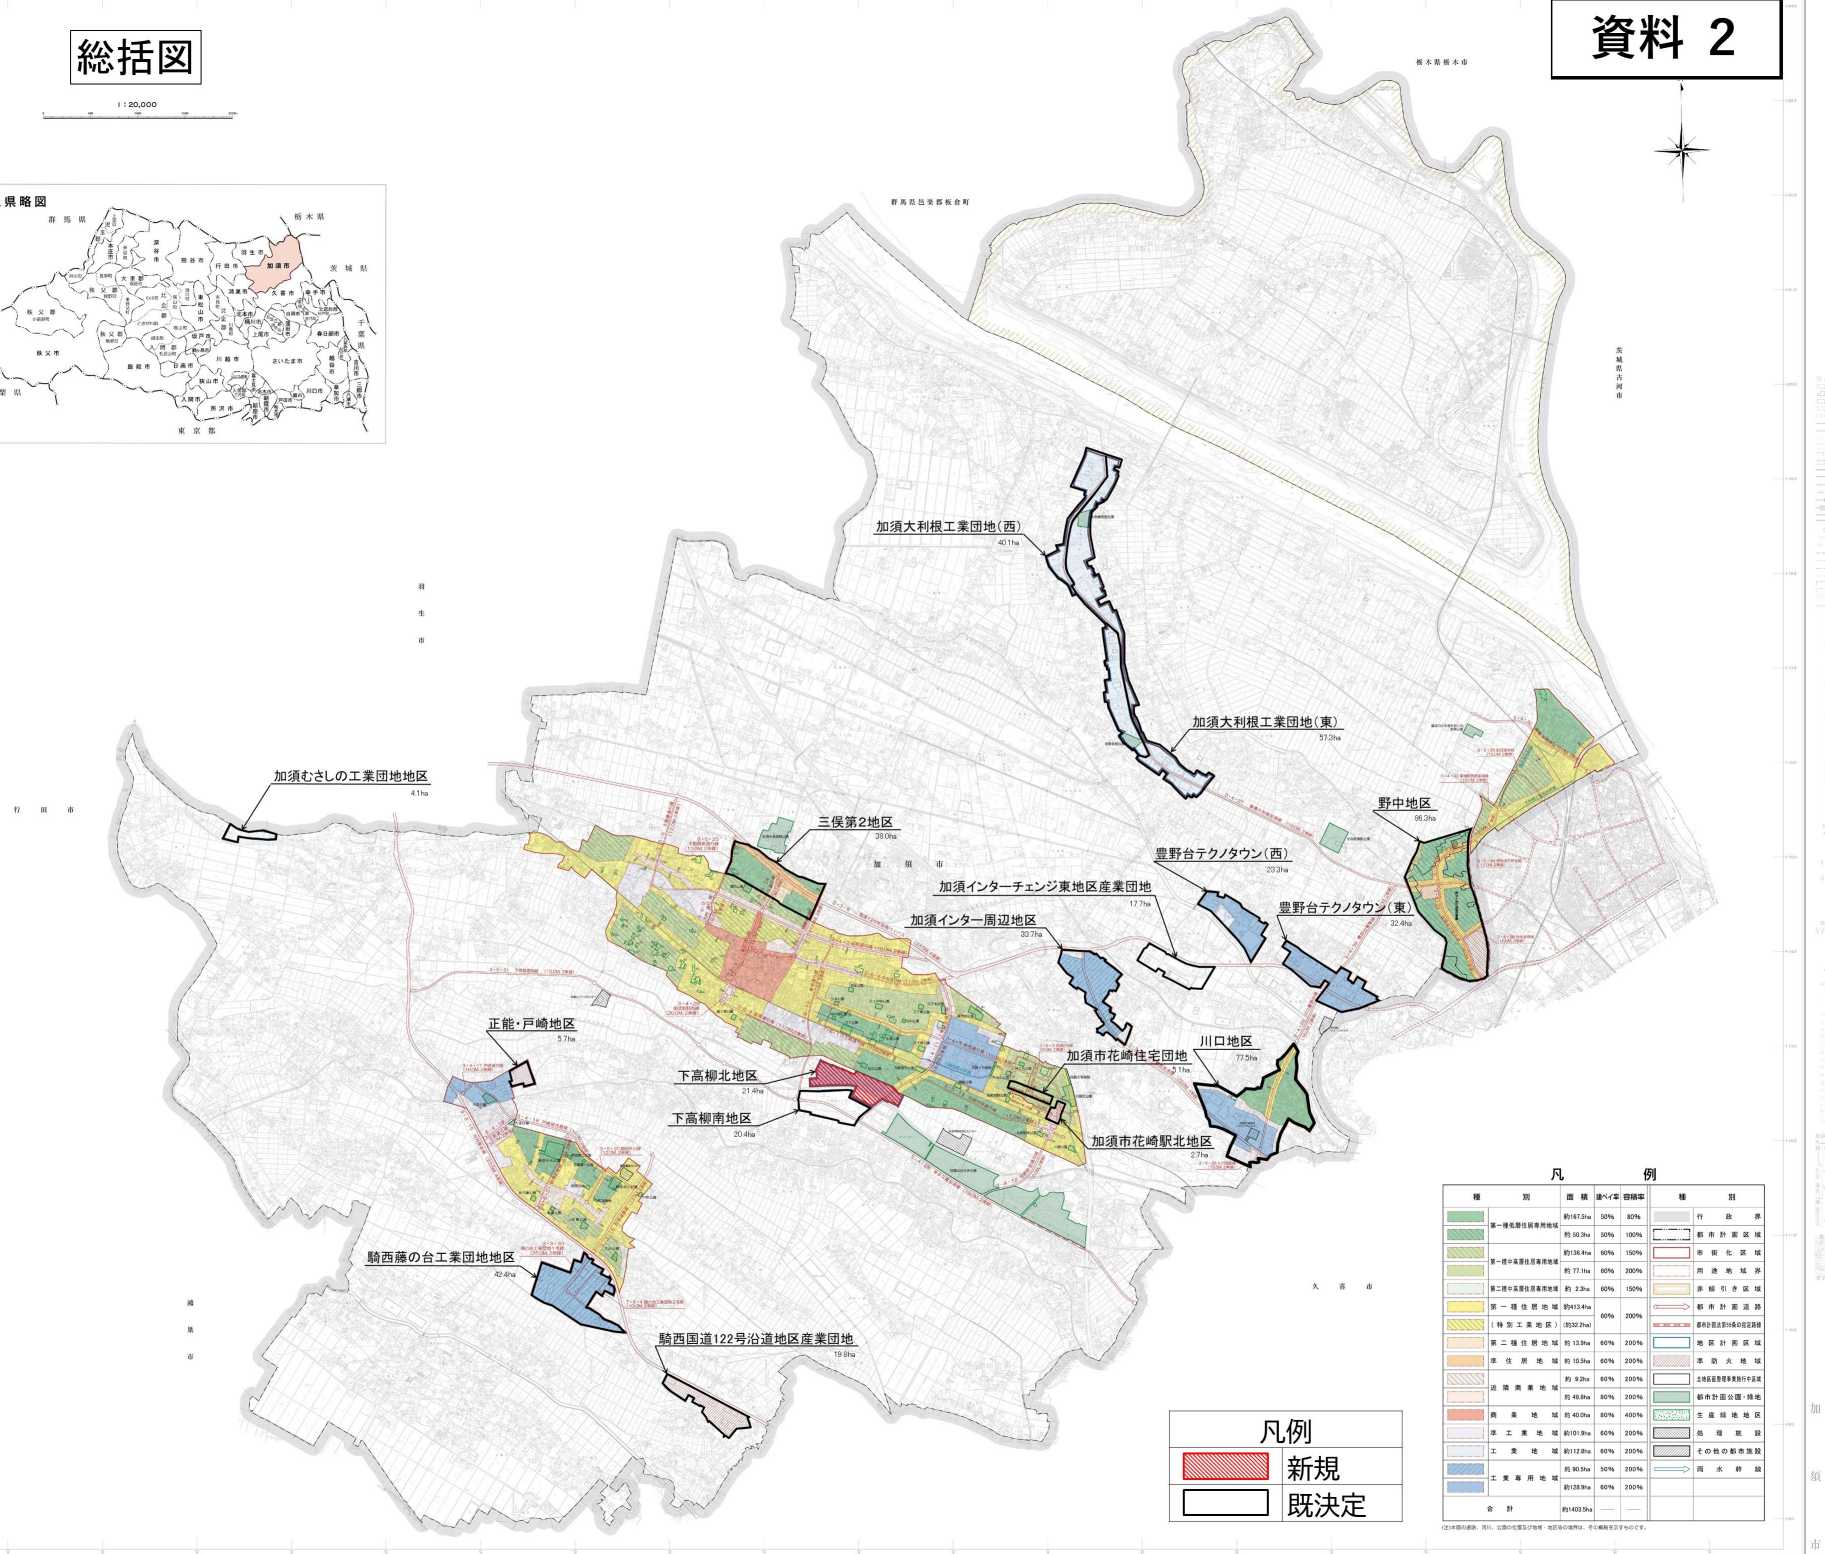

凡例

- 新規 (Red hatched box)
- 既決定 (Black outlined box)

凡例

種別	面積	種別	面積
第一種居住区域用地	約167.3ha 50%	行政界	
第一種商業区域用地	約50.3ha 50%	都市計画区域	
第一種中低層住居専用地域	約38.4ha 60%	市街化区域	
第二種中低層住居専用地域	約77.1ha 60%	用途地域界	
第一種住居地域	約2.3ha 60%	非緑引き区域	
(特別工業地区)	約414.4ha 60%	都市計画道路	
第二種住居地域	約13.3ha 60%	都市計画100mの緩衝距離	
居住区域	約10.3ha 60%	地区計画区域	
商業商業地域	約9.2ha 60%	準防火地域	
商業地域	約46.8ha 60%	土地区画整理事業施行区域	
工業地域	約40.0ha 80%	都市計画公園・緑地	
工業用地	約101.9ha 60%	生産緑地地区	
工業用地	約112.8ha 60%	処理区域	
工業用地	約90.3ha 50%	その他の都市施設	
工業用地	約128.3ha 60%	雨水幹線	
合計	約1403.3ha		

注: 本図は概略図。詳細は、当該地区の位置及び用途・地区の境界は、その図表を参照してください。