


図1 小中学校配置図



※ 通学区域のラインは、あくまでも参考であり、目安として示したものです。

縮尺 1 : 65000

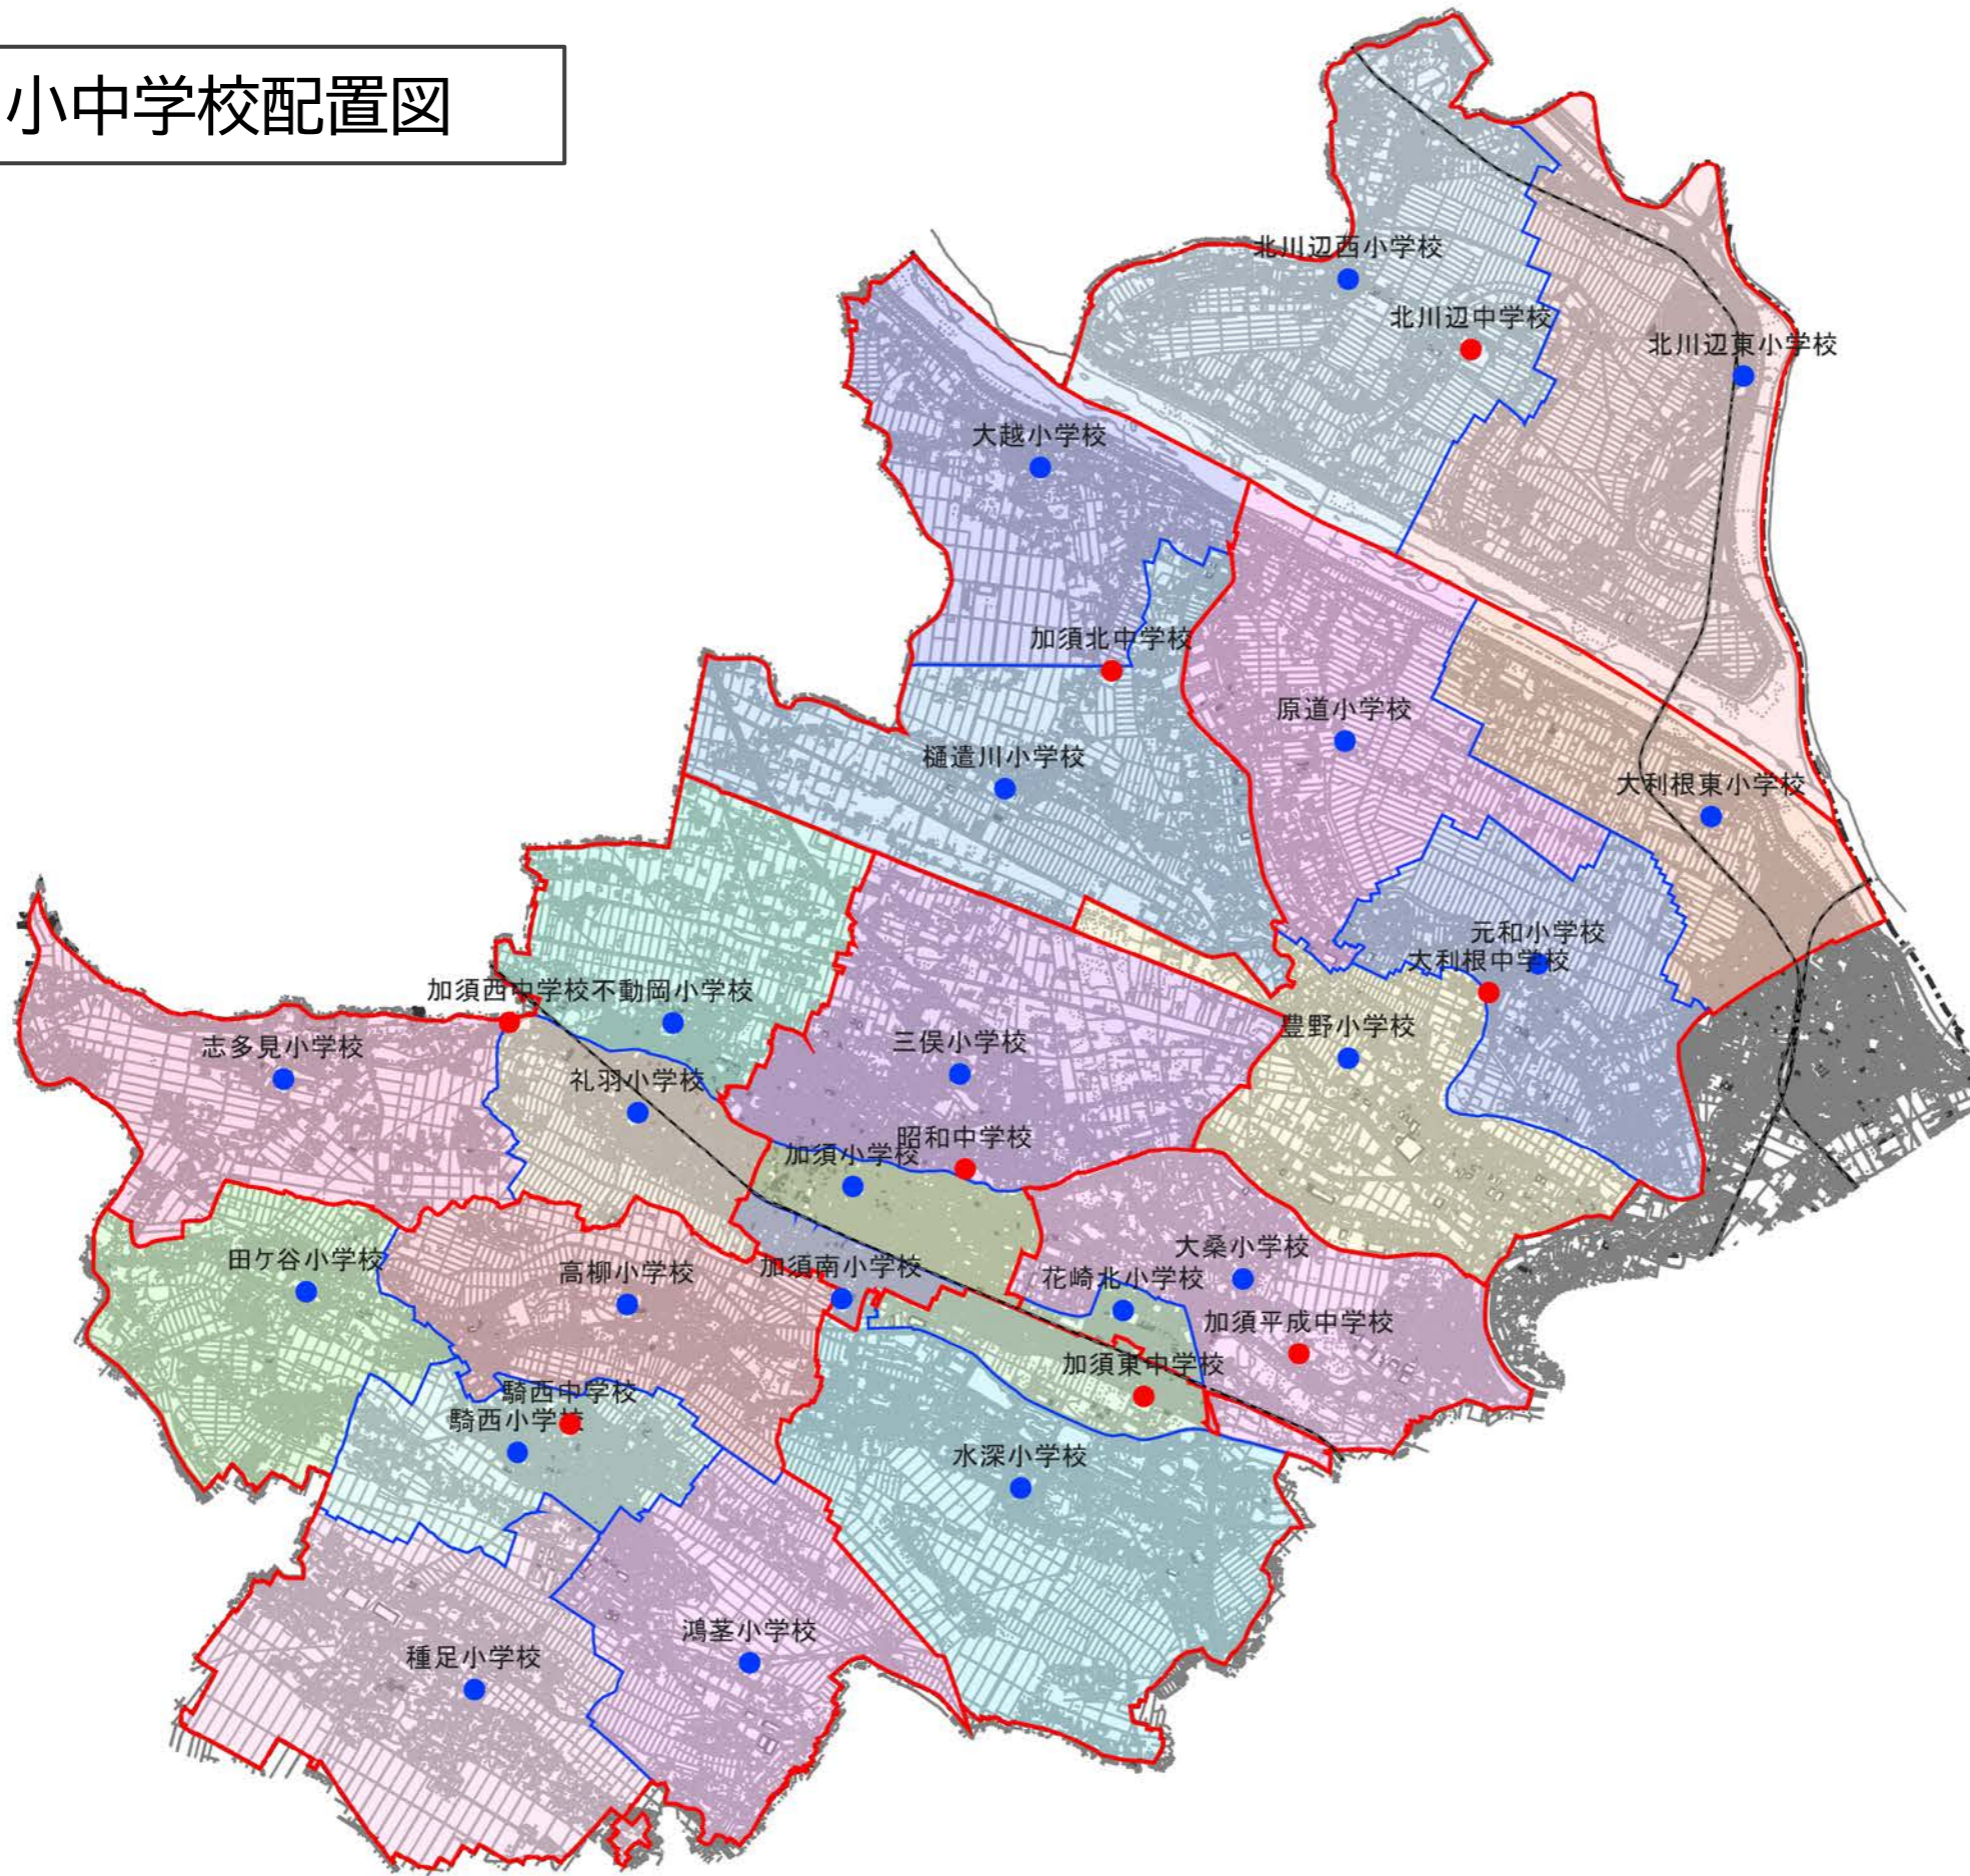