

■秋葉団地（南面立面図）


A棟		B棟				E棟	
401号室 Fタイプ 2DK	402号室 F'タイプ 2DK		402号室 B'タイプ 2DK	403号室 Bタイプ 2DK		401号室 Fタイプ 2DK	402号室 F'タイプ 2DK
301号室 Fタイプ 2DK	301号室 F'タイプ 2DK	301号室 Aタイプ 3DK	302号室 A'タイプ 3DK	303号室 Aタイプ 3DK	304号室 A'タイプ 3DK	301号室 Fタイプ 2DK	302号室 F'タイプ 2DK
201号室 Dタイプ 3DK	201号室 D'タイプ 3DK	201号室 Aタイプ 3DK	202号室 A'タイプ 3DK	203号室 Aタイプ 3DK	204号室 A'タイプ 3DK	201号室 Dタイプ 3DK	202号室 D'タイプ 3DK
101号室 Dタイプ 3DK	102号室 Eタイプ 2DK	101号室 Aタイプ 3DK	102号室 A'タイプ 3DK	103号室 Aタイプ 3DK	104号室 Cタイプ 2DK	101号室 Dタイプ 3DK	102号室 D'タイプ 3DK

C棟				D棟			
	402号室 B'タイプ 2DK	403号室 Bタイプ 2DK		402号室 B'タイプ 2DK	403号室 Bタイプ 2DK		
301号室 Aタイプ 3DK	302号室 A'タイプ 3DK	303号室 Aタイプ 3DK	304号室 A'タイプ 3DK	301号室 Aタイプ 3DK	302号室 A'タイプ 3DK	303号室 Aタイプ 3DK	304号室 A'タイプ 3DK
201号室 Aタイプ 3DK	202号室 A'タイプ 3DK	203号室 Aタイプ 3DK	204号室 A'タイプ 3DK	201号室 Aタイプ 3DK	202号室 A'タイプ 3DK	203号室 Aタイプ 3DK	204号室 A'タイプ 3DK
101号室 Aタイプ 3DK	102号室 A'タイプ 3DK	103号室 Aタイプ 3DK	104号室 Cタイプ 2DK	101号室 Aタイプ 3DK	102号室 A'タイプ 3DK	103号室 Aタイプ 3DK	104号室 Cタイプ 2DK

※車椅子対応：Cタイプ（B-104、C-104、D-104）

※階段のみ（エレベータなし）


■秋葉団地（配置図）

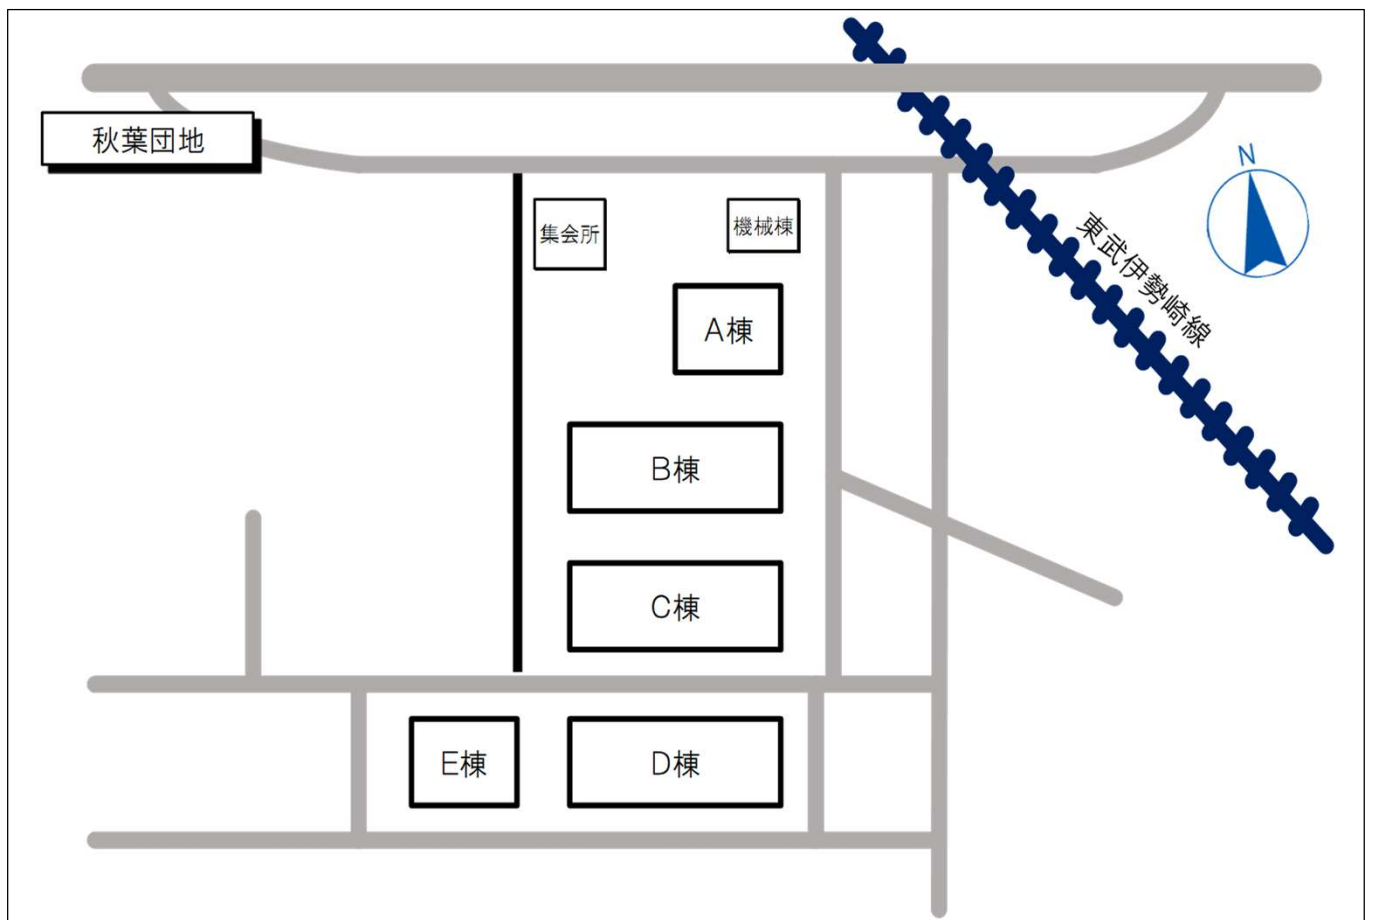


市営秋葉団地
間取図（標準）

3DK

Aタイプ

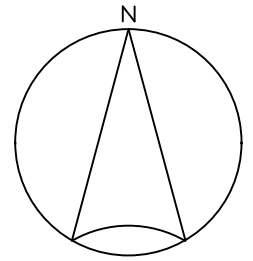


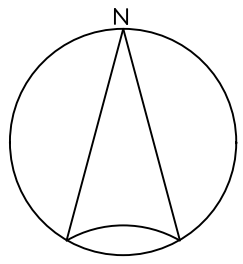

市営秋葉団地
間取図（標準）

3DK



A'タイプ

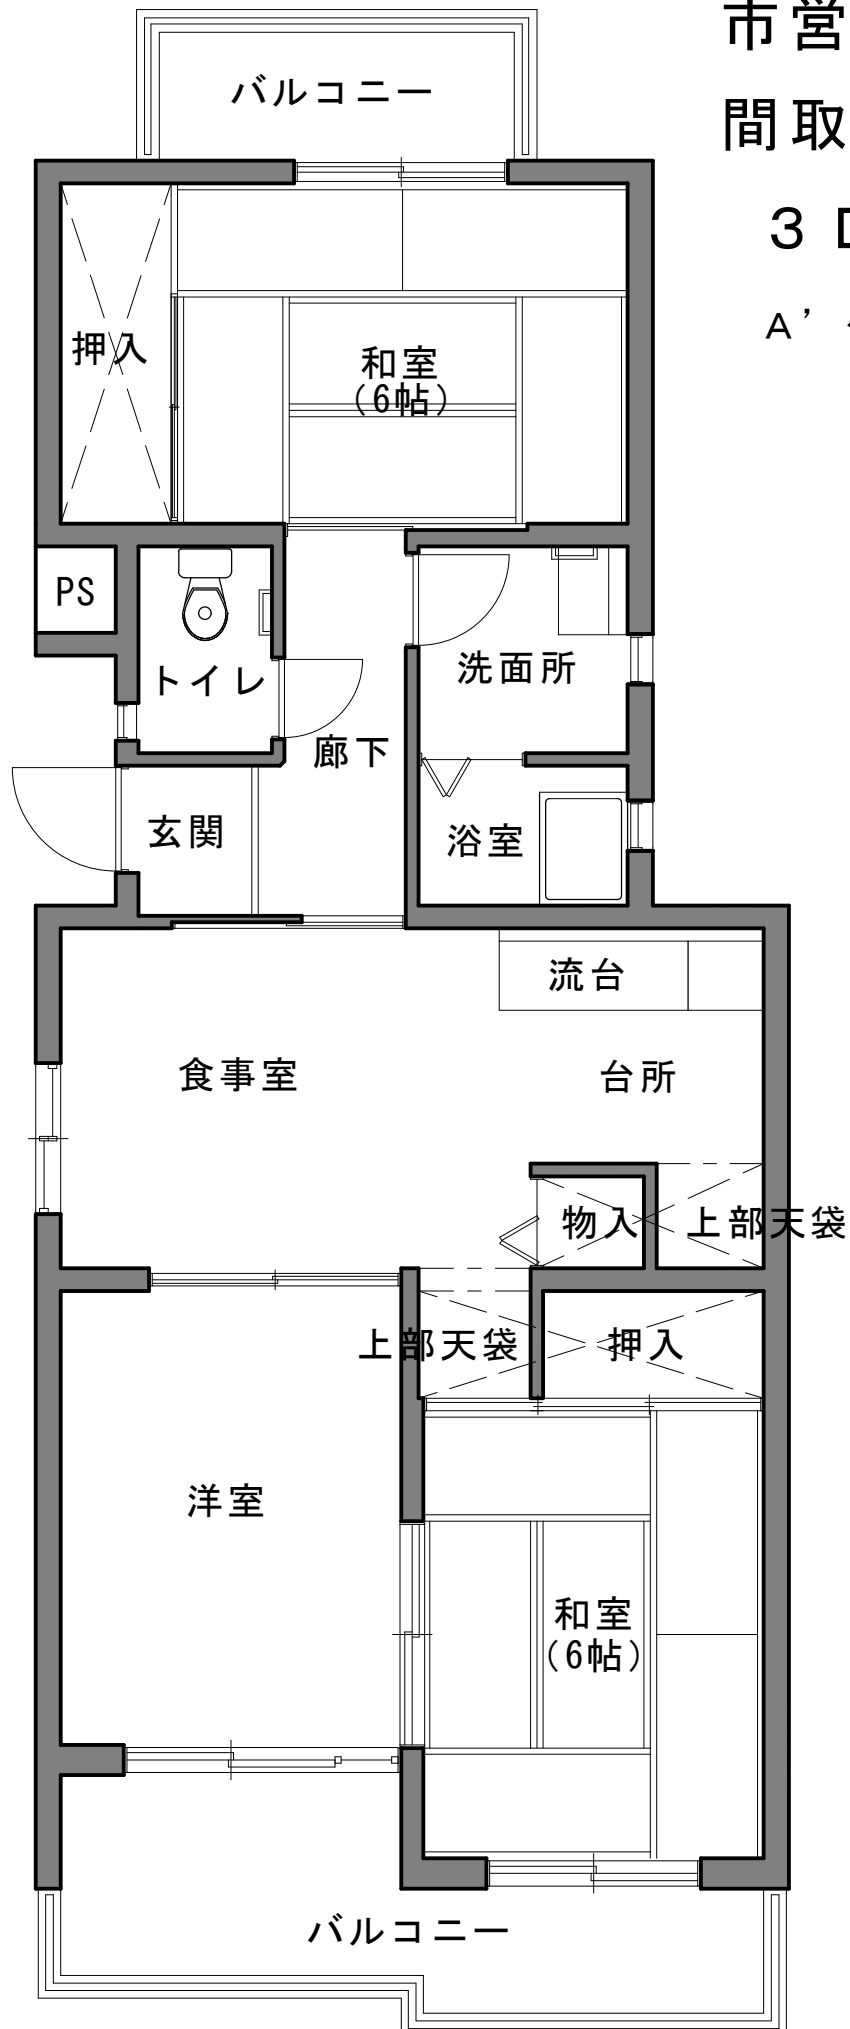

市営秋葉団地

間取図（標準）



2DK B、Fタイプ

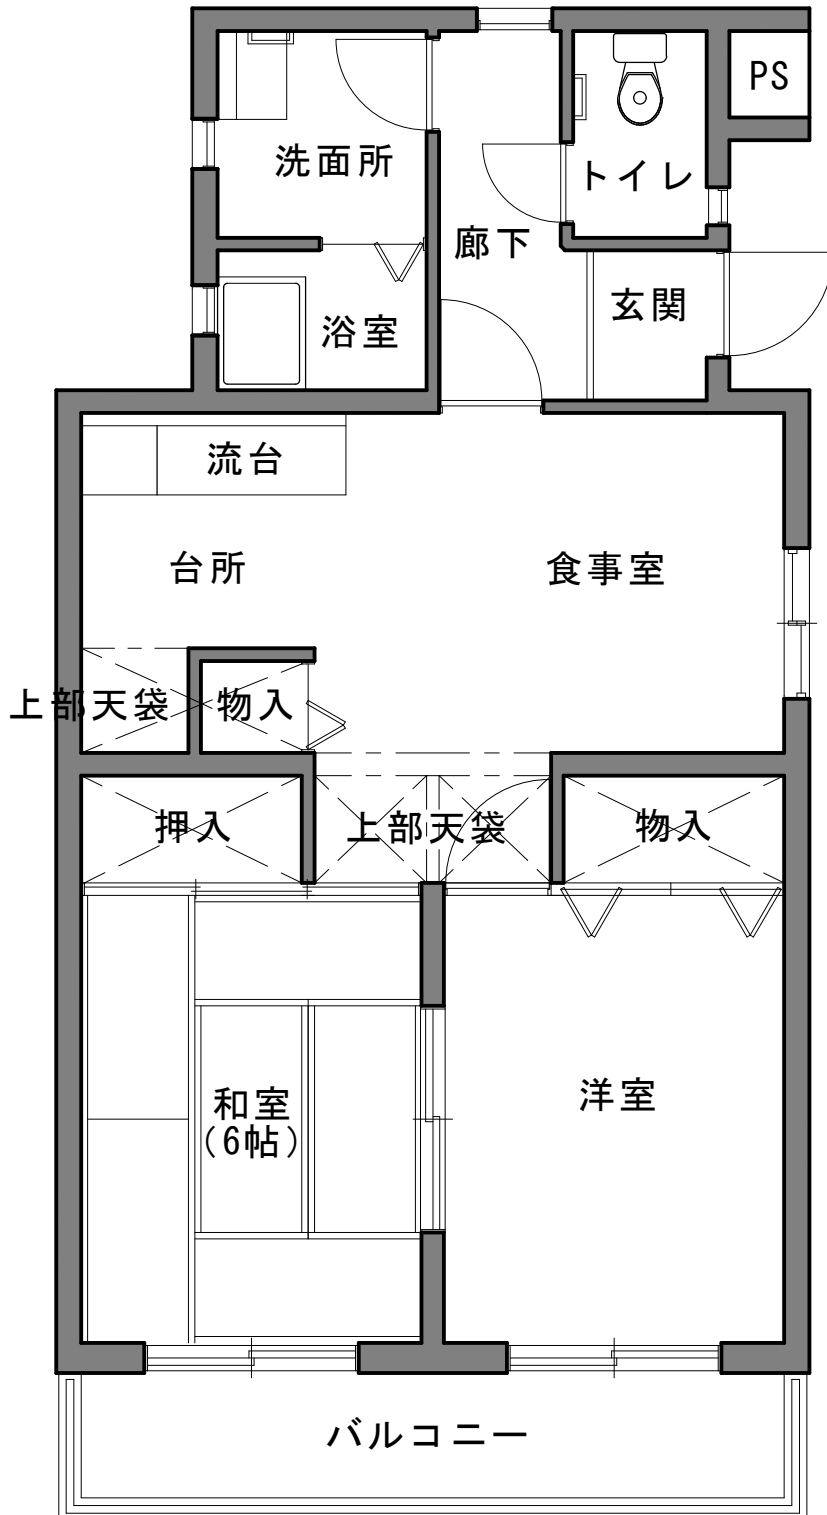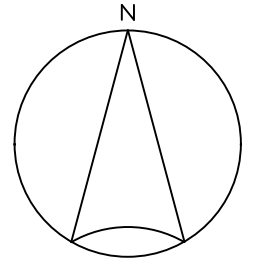

市営秋葉団地



間取図（標準）

2DK B'F'タイプ

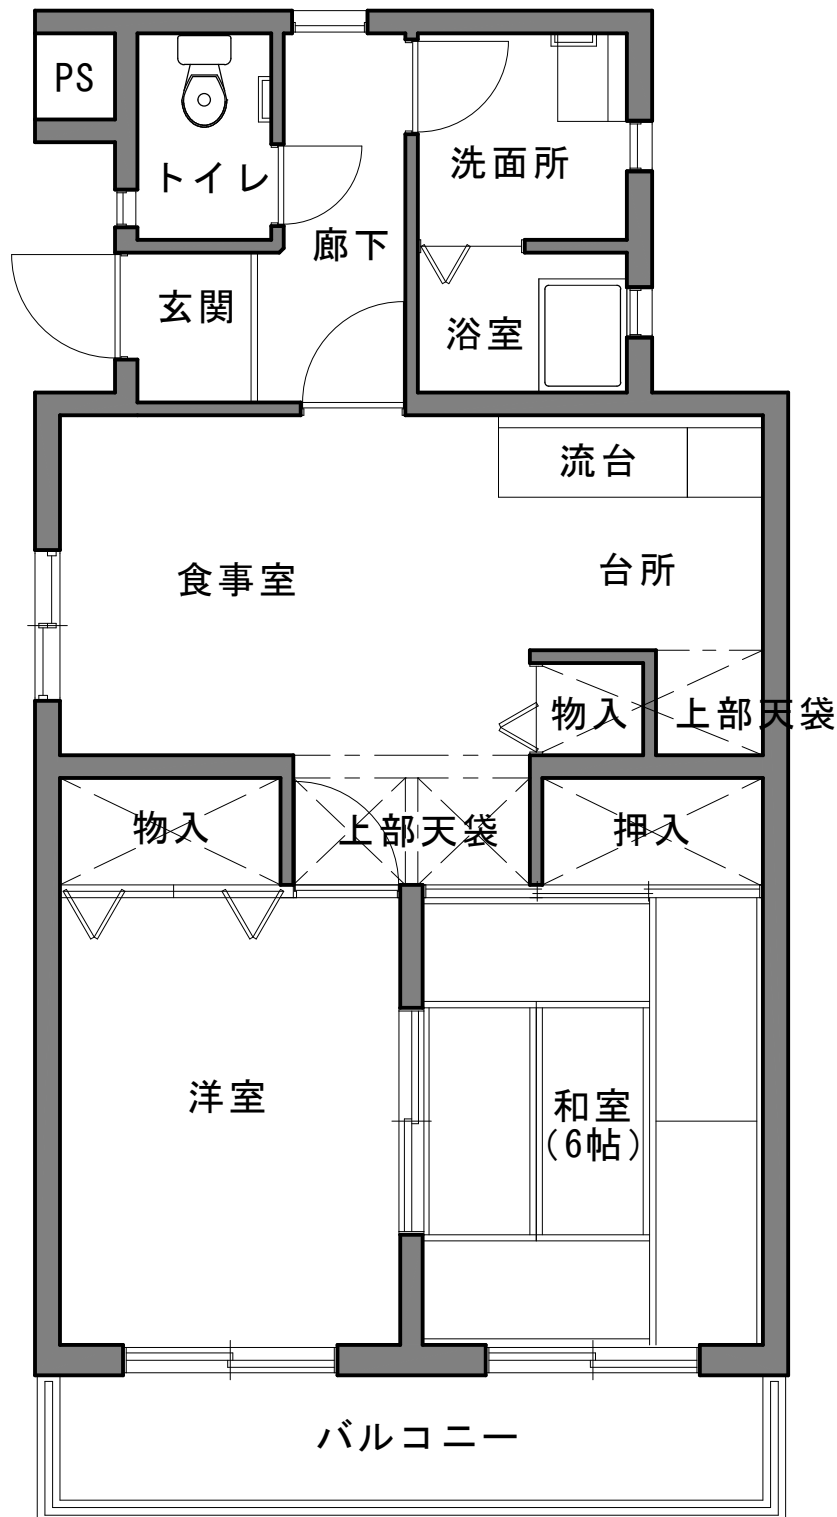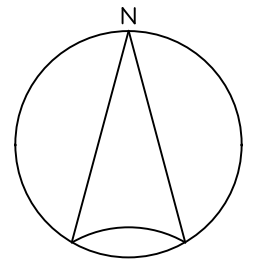

市宮秋葉団地 間取図（標準）



2DK Cタイプ

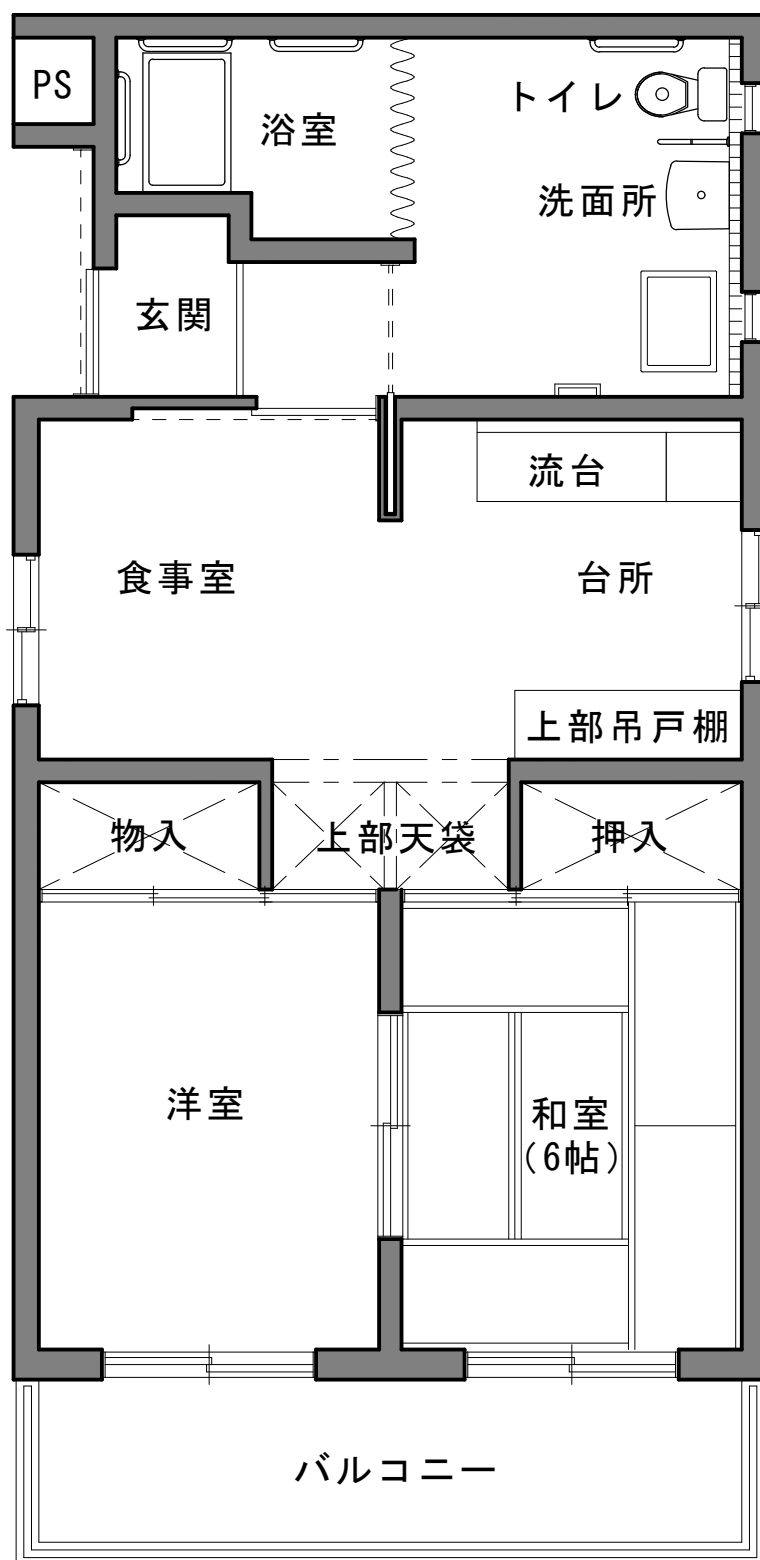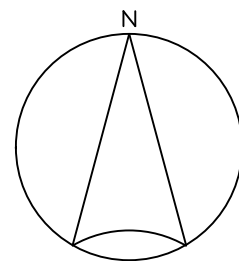


市営秋葉団地
間取図（標準）

3DK

Dタイプ

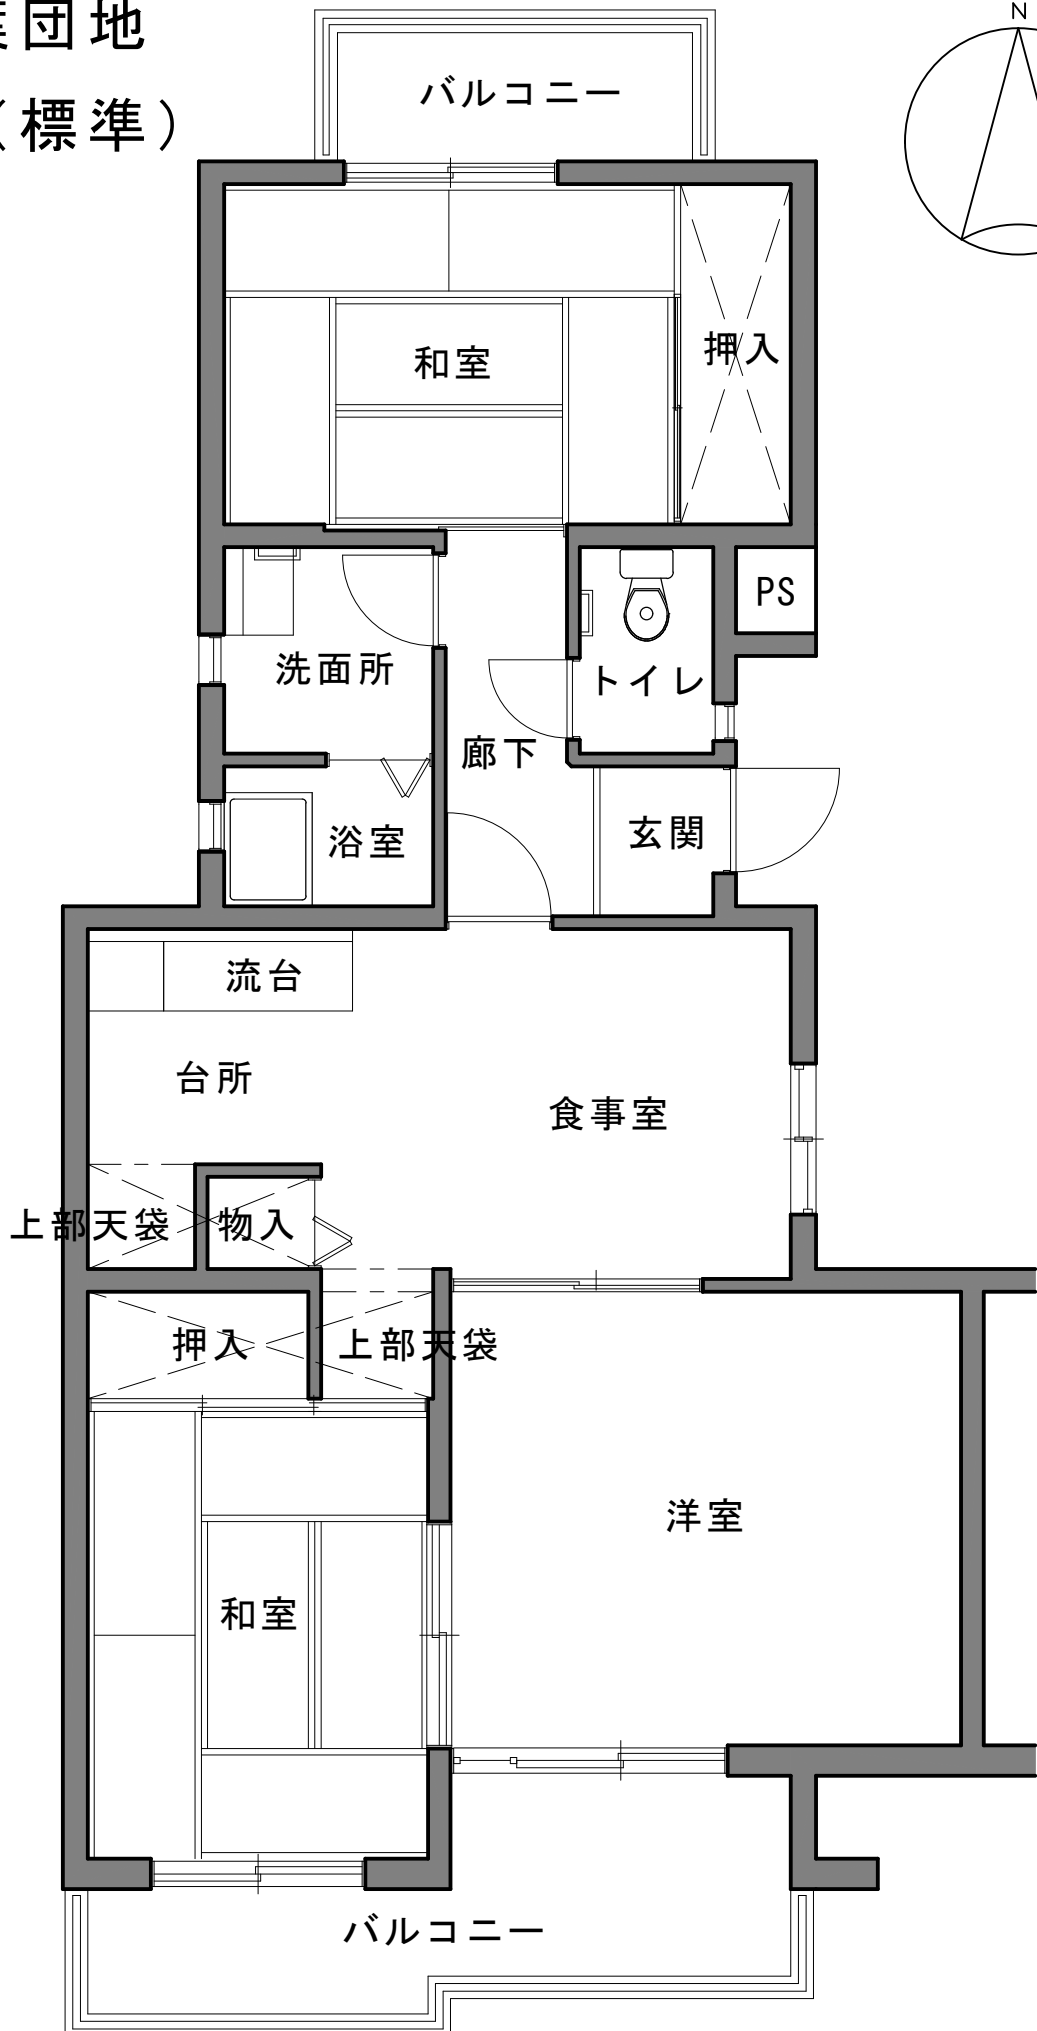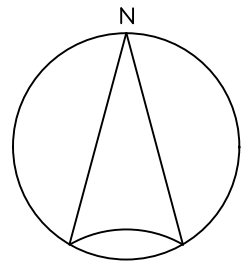


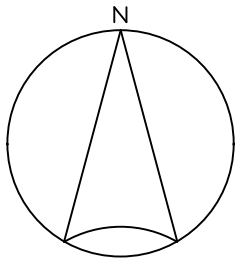

市営秋葉団地
間取図（標準）

3DK

D'タイプ

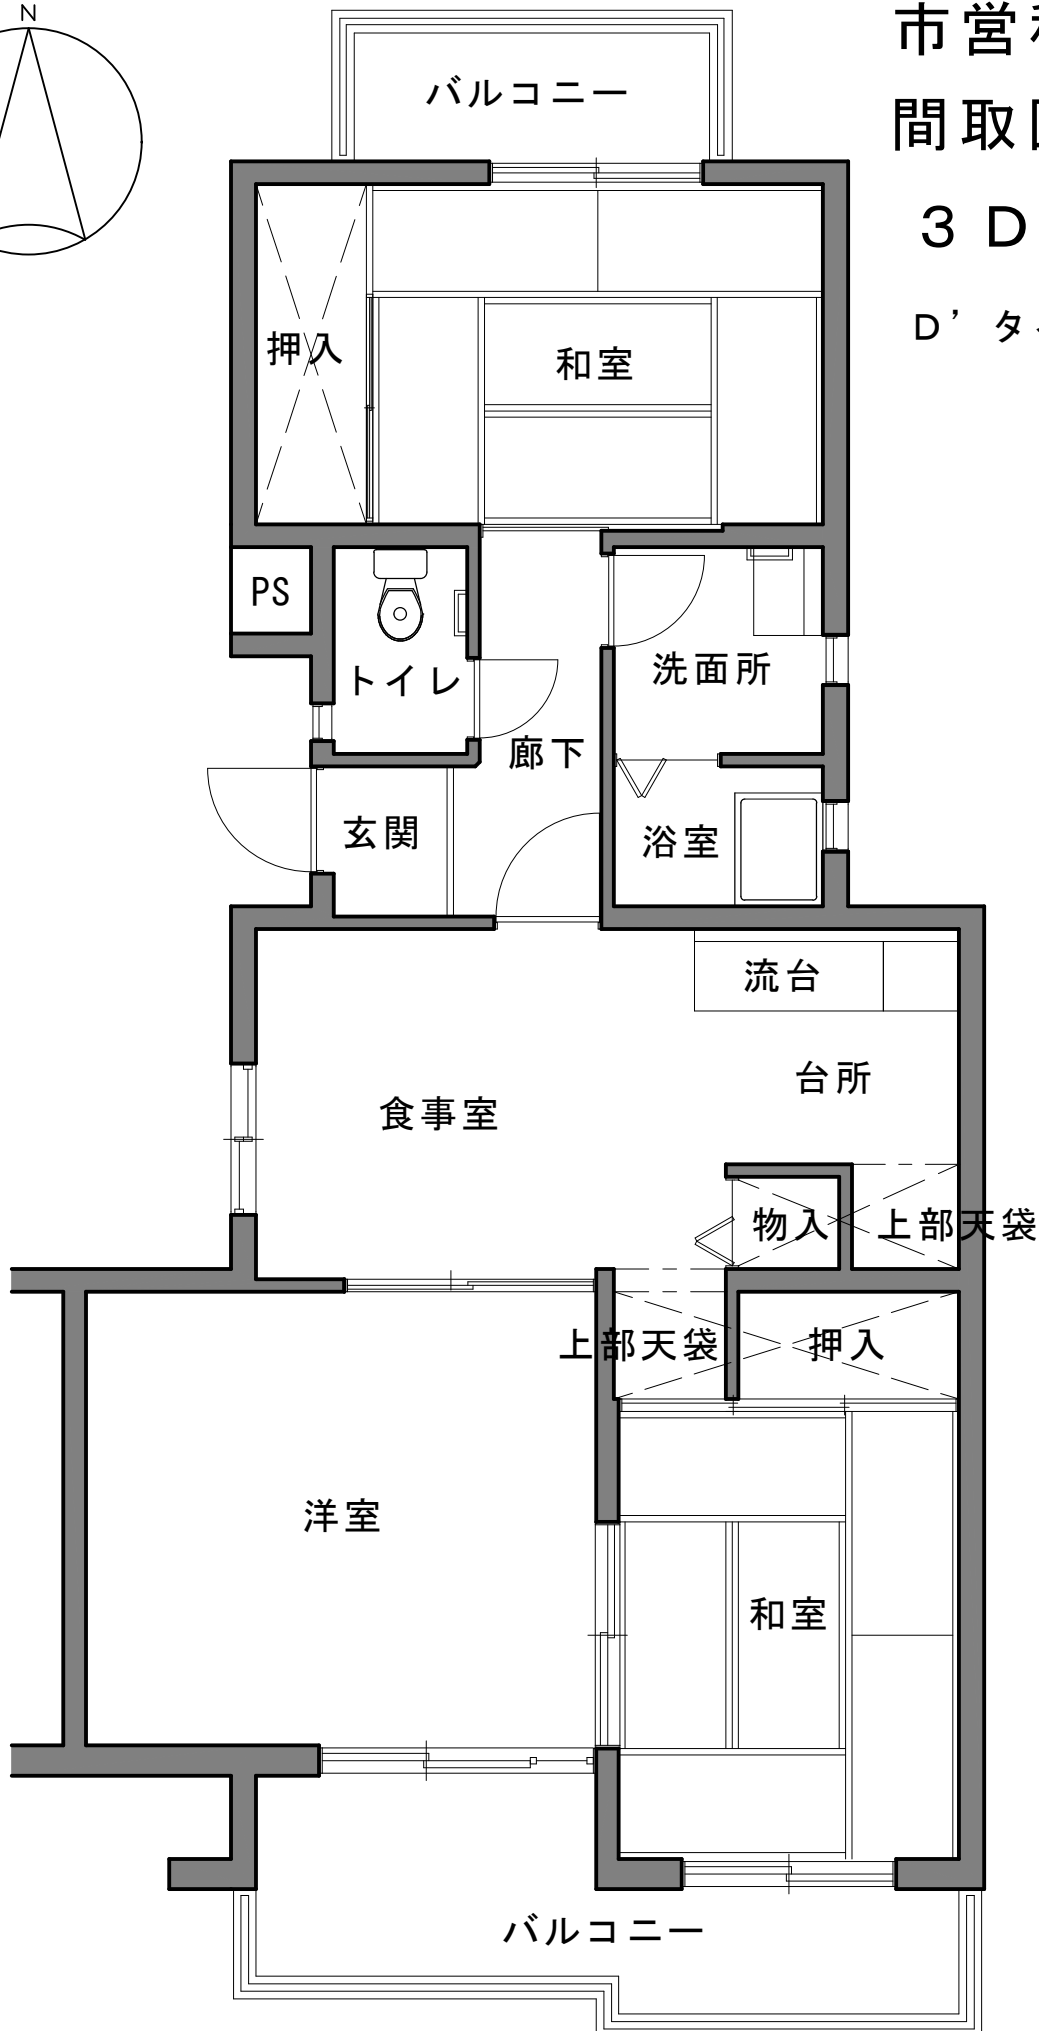

市営秋葉団地 間取図 (1階)

2DK Eタイプ

