


大ホール 舞台平面図（照明）

舞台開口	18.0 m
奥行	14.7 m
高さ	11.5 m

卓 松村電機 ファンタジー 203
フェーダー 80本3段 (Joint なし)
シーン 500シーン
サブ 50ページ20ナンバー
チェイス 20パターン99ステップ
COMOS (使用不可)
DMX (IN) 卓上部

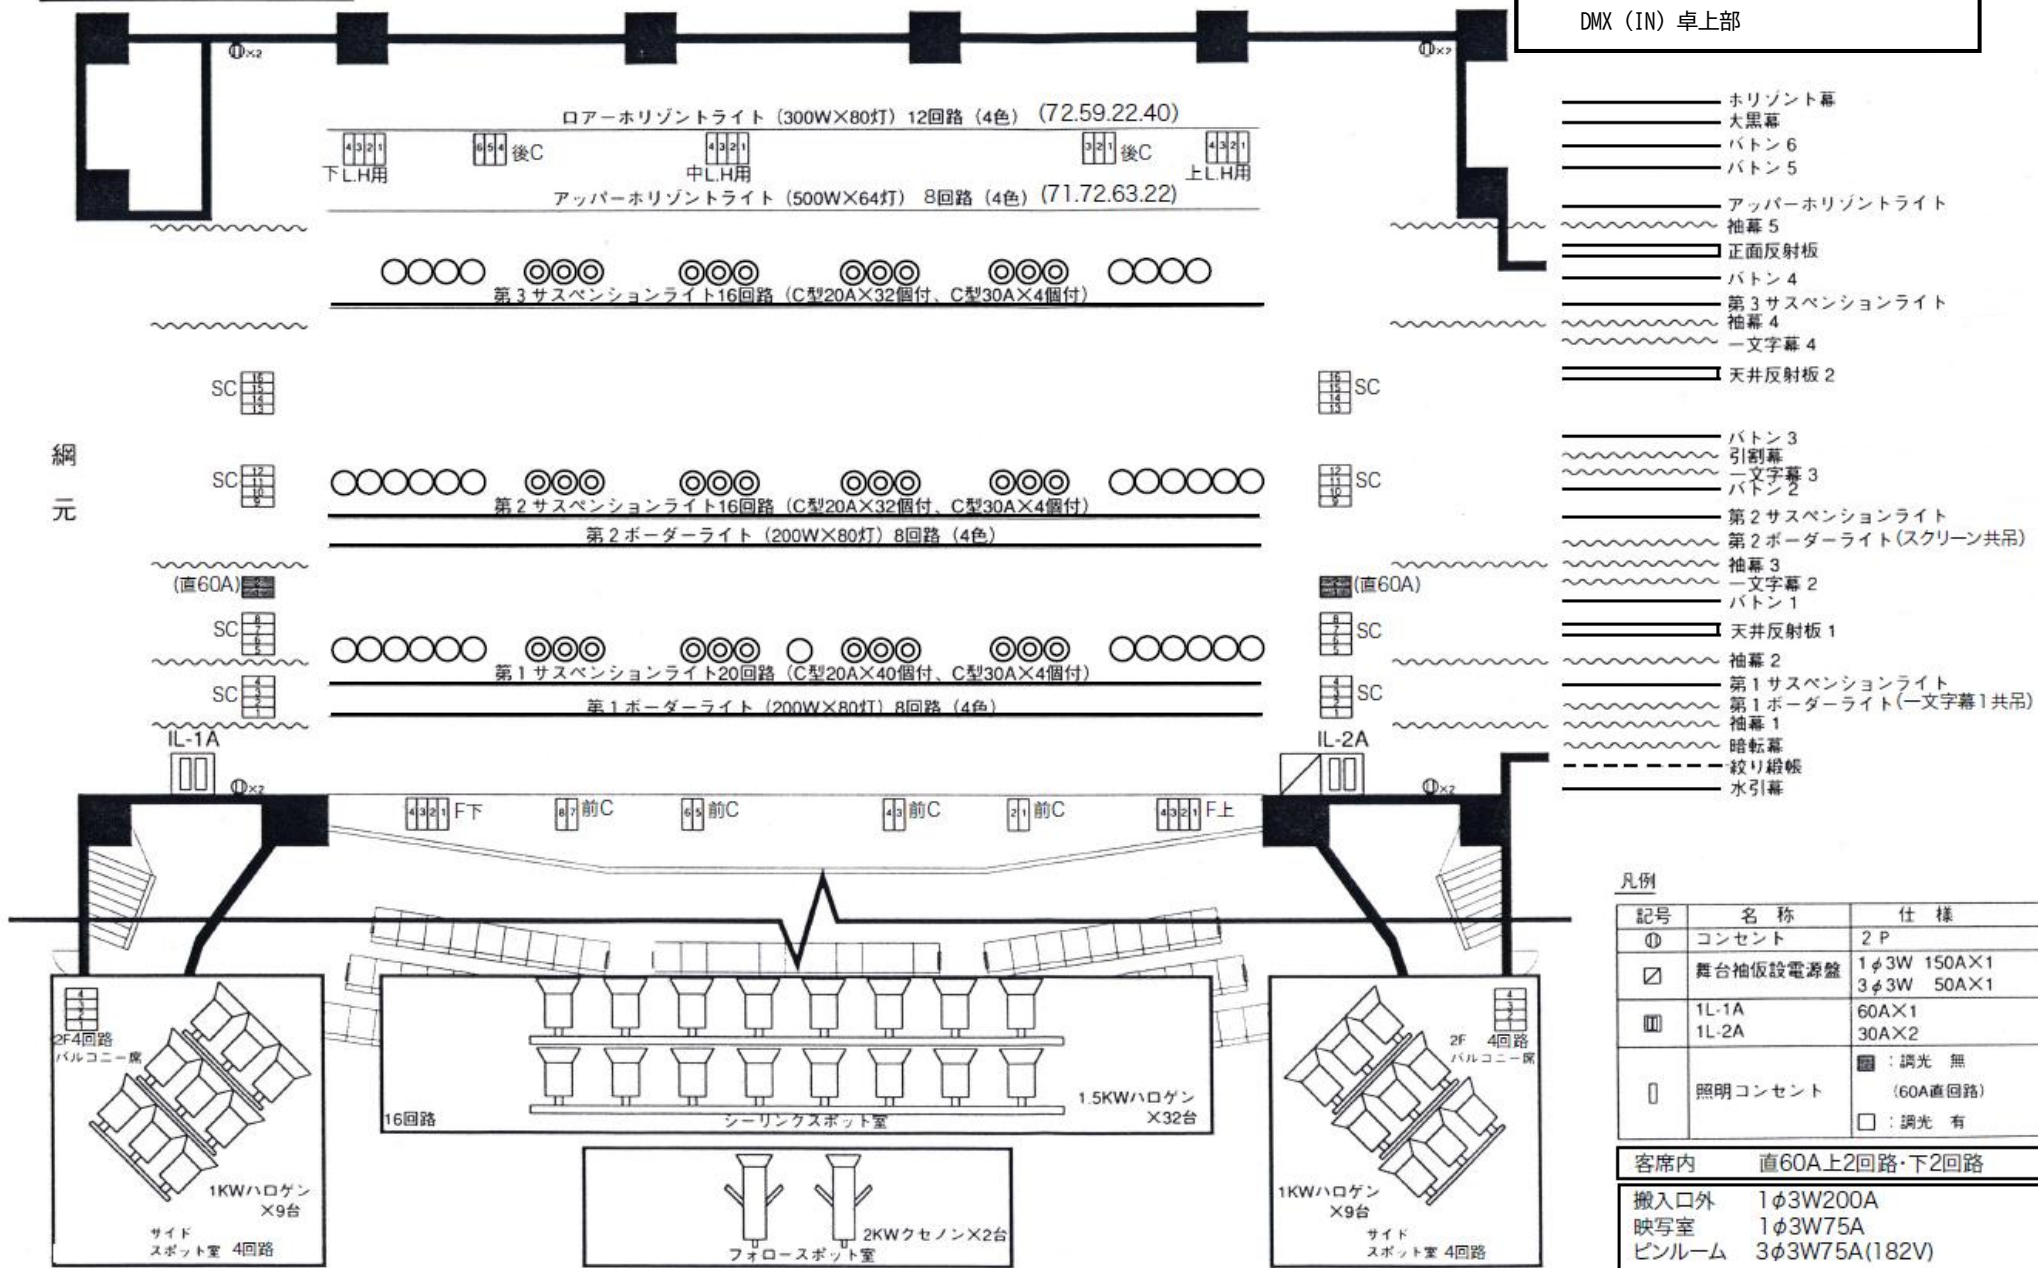

記号	名 称	仕 様
①	コンセント	2 P
☑	舞台袖仮設電源盤	1φ 3W 150A×1 3φ 3W 50A×1
Ⅲ	1L-1A 1L-2A	60A×1 30A×2
□	照明コンセント	☒ : 調光 無 (60A直回路) ☐ : 調光 有

客席内 直60A上2回路・下2回路

搬入口外	1φ3W200A
映写室	1φ3W75A
ピンルーム	3φ3W75A(182V)