


# 大ホール 舞台平面図 (照明)

舞台開口 18.0m  
奥行 14.7m  
高さ 11.5m

卓 松村電機 ファンタジー-203  
フェーダー 80本3段  
シーン 500シーン  
サブ 50ページ20ナンバー  
チェイス 20パターン99ステップ  
フロッピー 3.5インチ2基(2DD専用)  
COMOS・DMX対応

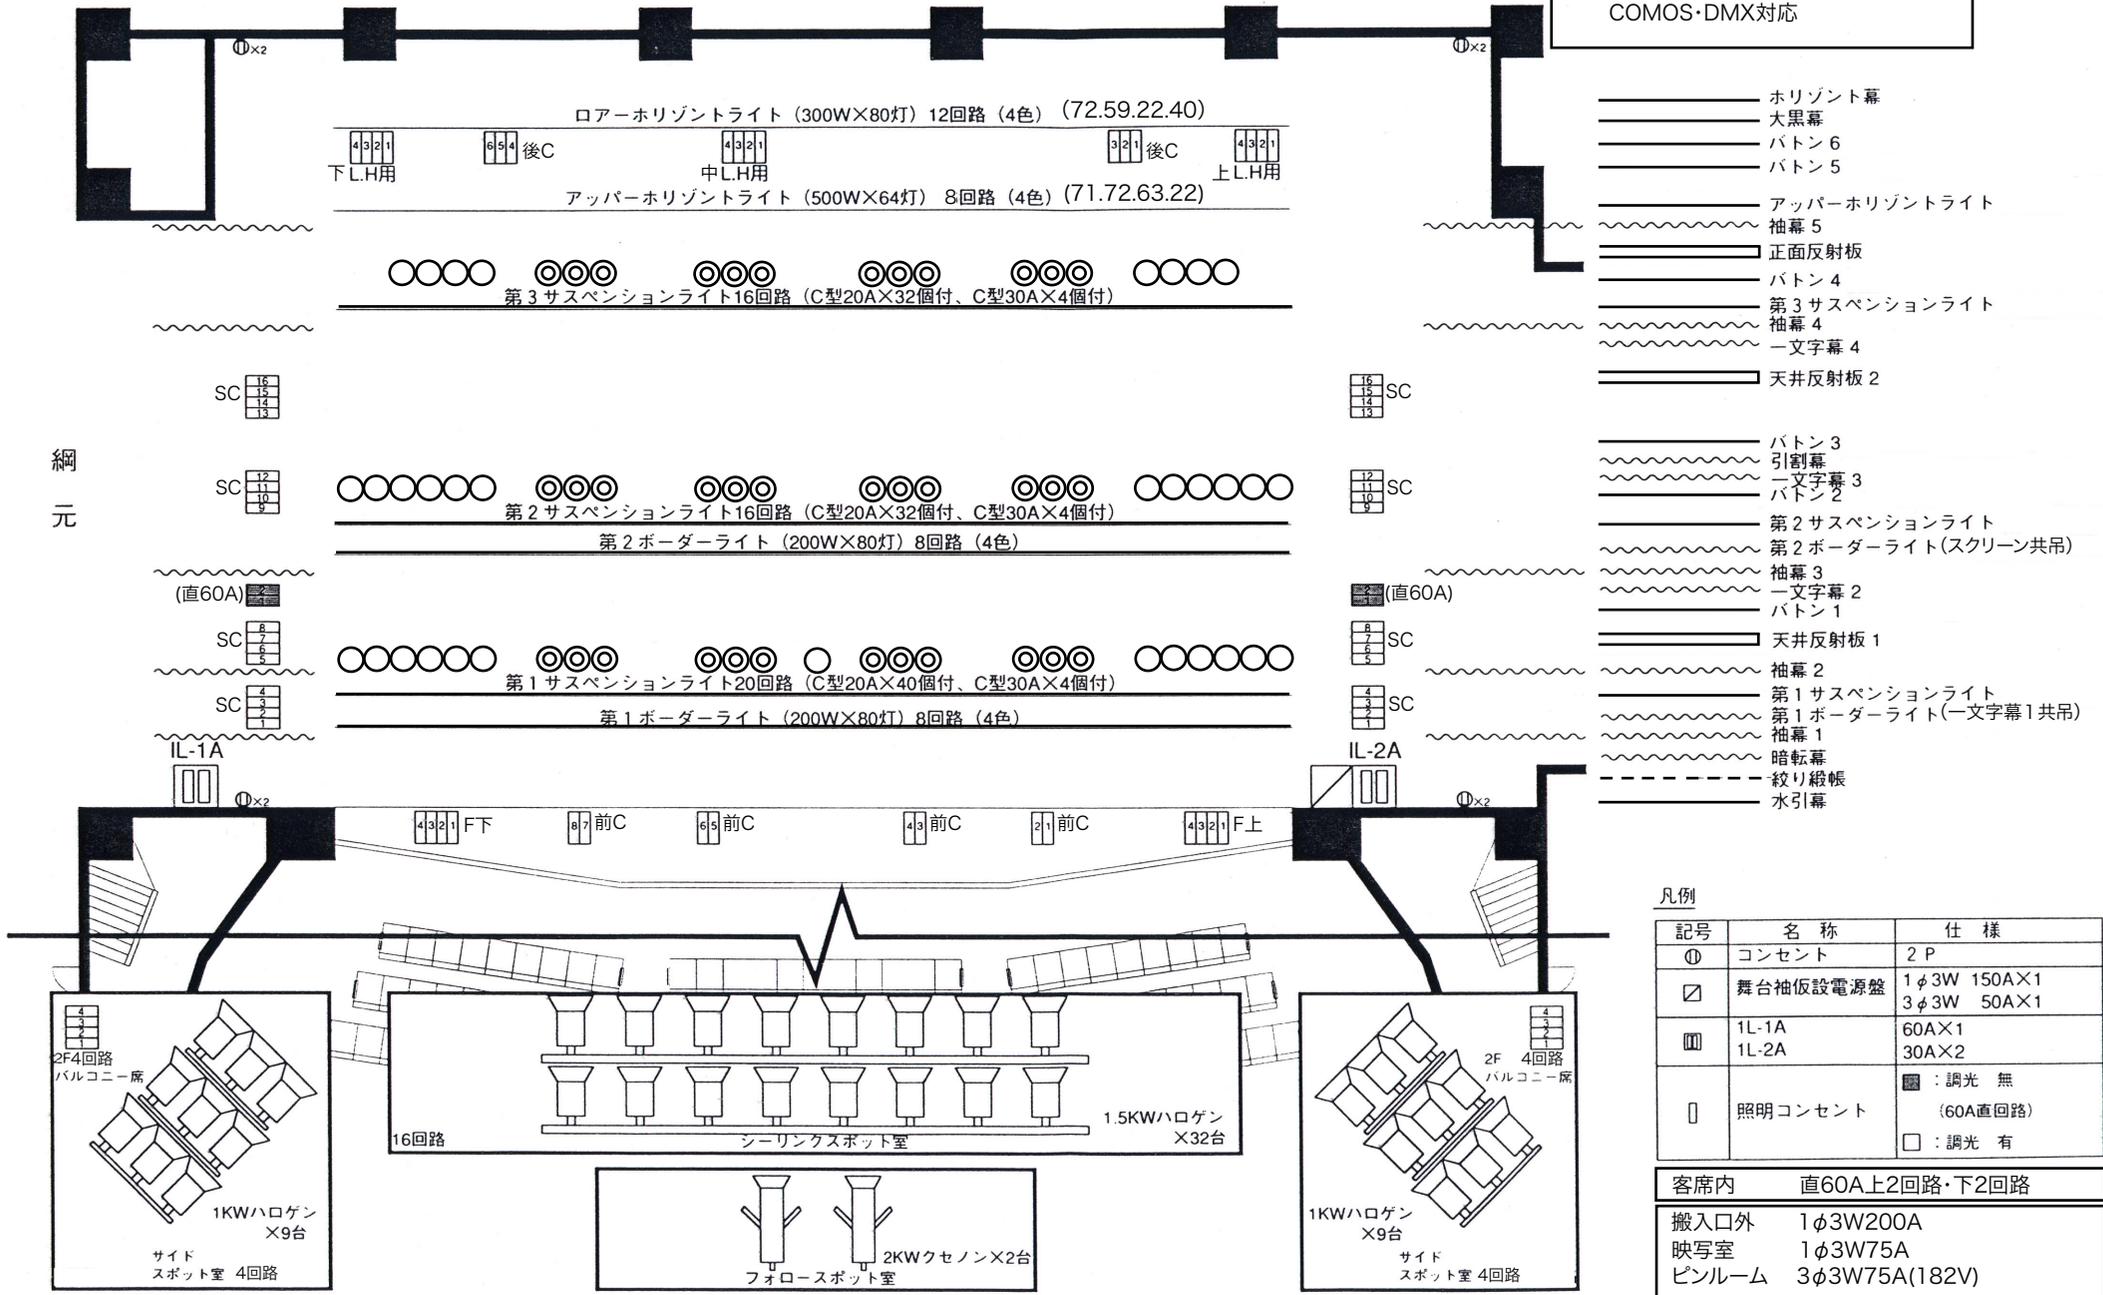

- ホリゾン幕
- 大黒幕
- バトン6
- バトン5
- ~~~~~ アッパー水平ライト
- ~~~~~ 袖幕5
- ~~~~~ 正面反射板
- ~~~~~ バトン4
- ~~~~~ 第3サスペンションライト
- ~~~~~ 袖幕4
- ~~~~~ 一文字幕4
- ~~~~~ 天井反射板2
- ~~~~~ バトン3
- ~~~~~ 引割幕
- ~~~~~ 一文字幕3
- ~~~~~ バトン2
- ~~~~~ 第2サスペンションライト
- ~~~~~ 第2ボーダーライト(スクリーン共吊)
- ~~~~~ 袖幕3
- ~~~~~ 一文字幕2
- ~~~~~ バトン1
- ~~~~~ 天井反射板1
- ~~~~~ 袖幕2
- ~~~~~ 第1サスペンションライト
- ~~~~~ 第1ボーダーライト(一文字幕1共吊)
- ~~~~~ 袖幕1
- ~~~~~ 暗転幕
- ~~~~~ 絞り緞帳
- ~~~~~ 水引幕

凡例

記号	名称	仕様
①	コンセント	2P
☑	舞台袖仮設電源盤	1φ3W 150A×1 3φ3W 50A×1
Ⓜ	1L-1A 1L-2A	60A×1 30A×2
□	照明コンセント	■ : 調光 無 (60A直回路) □ : 調光 有

客席内	直60A上2回路・下2回路
搬入口外	1φ3W200A
映写室	1φ3W75A
ピンルーム	3φ3W75A(182V)