


小ホール 舞台平面図 (照明)

舞台開口	13.0m
奥行	9.9m
高さ	8.4m

卓	松村電機 F105II
	フェーダー 60本2段
	シーン 1000シーン
	チェイス 50/パターン99ステップ
	サブ 20本50ページ
	USB・FDD・COMOS・DMX 対応

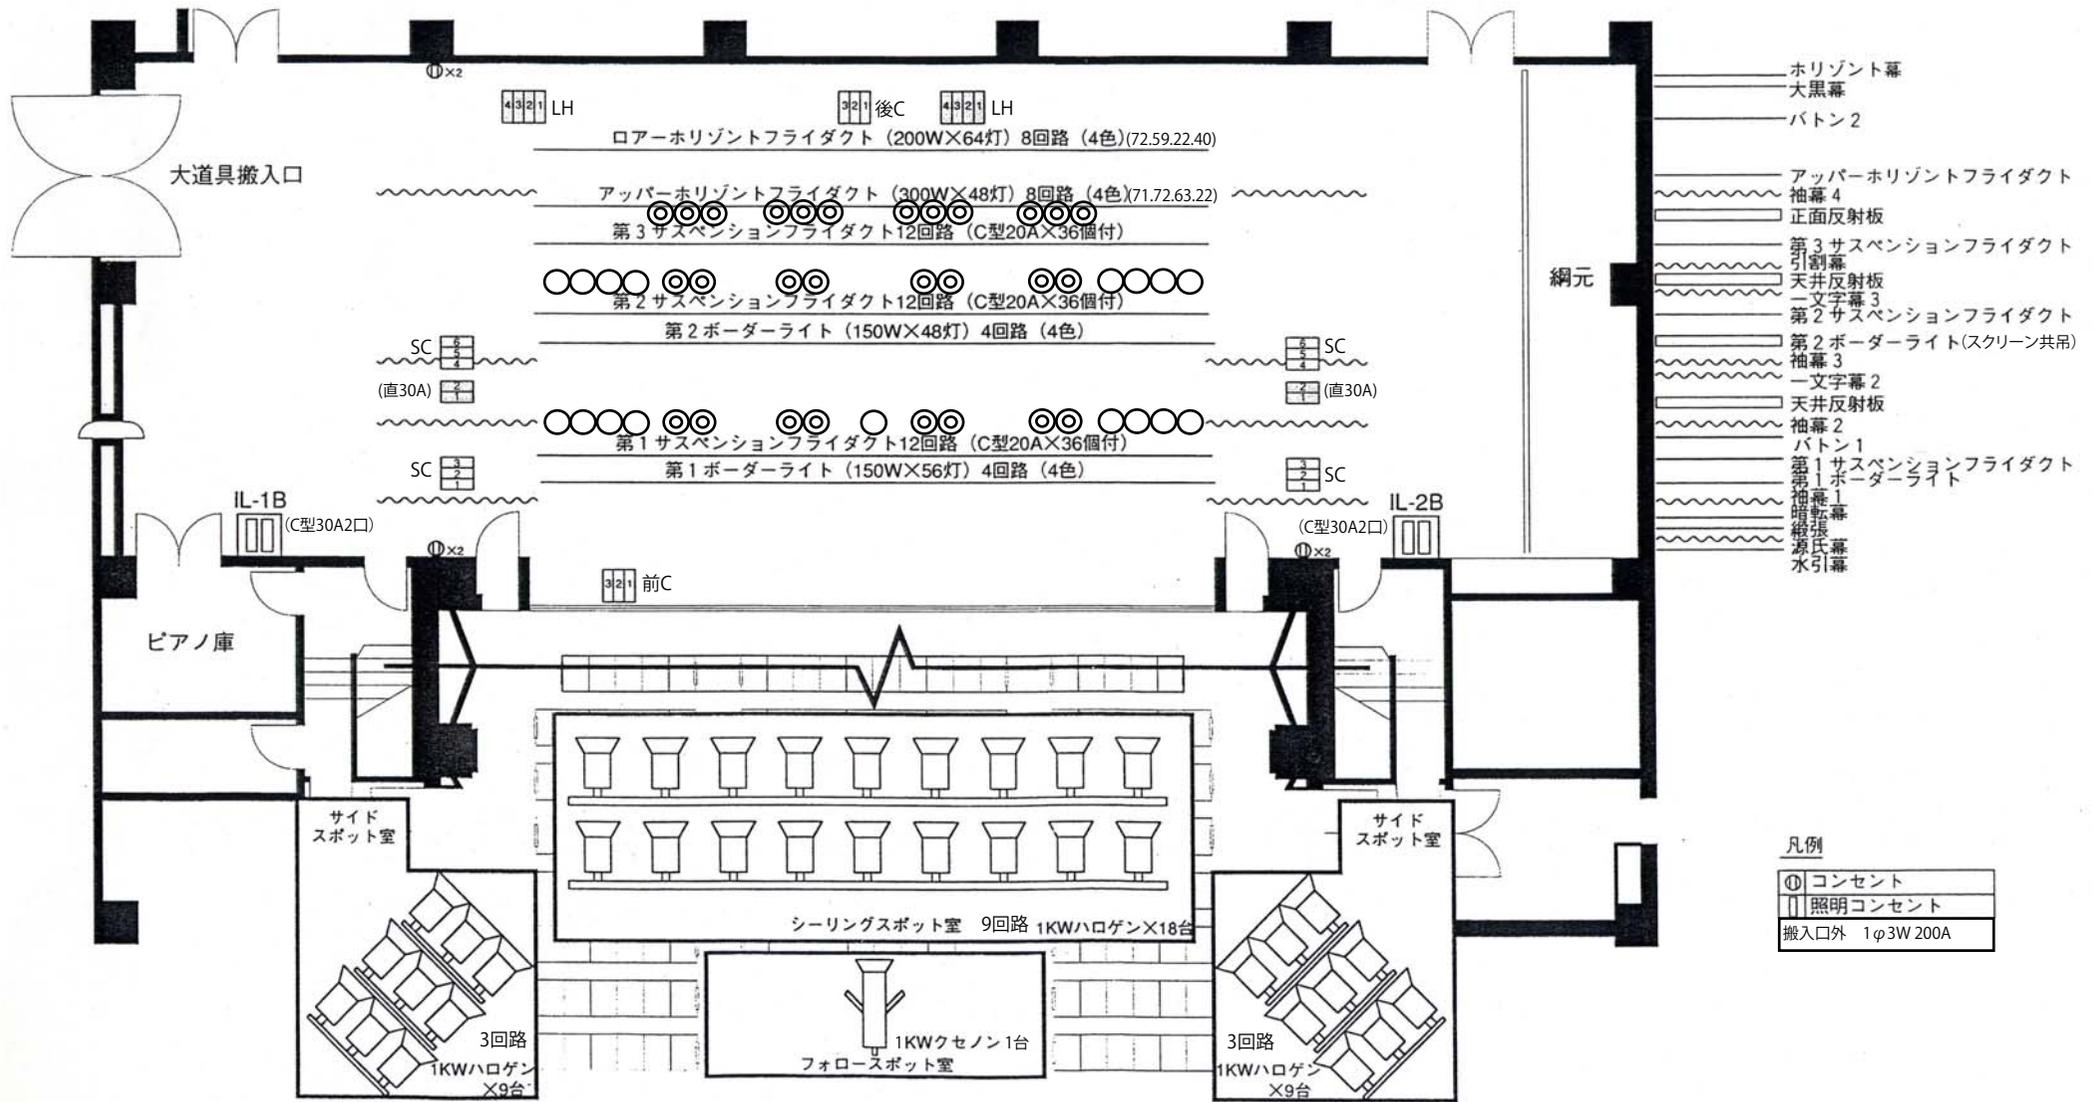

- 水平幕
- 大黒幕
- バトン2
- ~~~~~ アッパー・水平フライダクト
- ~~~~~ 袖幕4
- ~~~~~ 正面反射板
- ~~~~~ 第3サスペンションフライダクト
- ~~~~~ 引割幕
- ~~~~~ 天井反射板
- ~~~~~ 一文字幕3
- ~~~~~ 第2サスペンションフライダクト
- ~~~~~ 第2ボーダーライト(スクリーン共吊)
- ~~~~~ 袖幕3
- ~~~~~ 一文字幕2
- ~~~~~ 天井反射板
- ~~~~~ 袖幕2
- ~~~~~ バトン1
- ~~~~~ 第1サスペンションフライダクト
- ~~~~~ 第1ボーダーライト
- ~~~~~ 袖幕1
- ~~~~~ 袖転幕
- ~~~~~ 網元
- ~~~~~ 網張幕
- ~~~~~ 水引幕

凡例

①	コンセント
⏏	照明コンセント
搬入口外	1φ3W 200A