


# 大ホール 舞台平面図

舞台開口 18.0 m  
 奥行 14.7 m  
 高さ 11.5 m

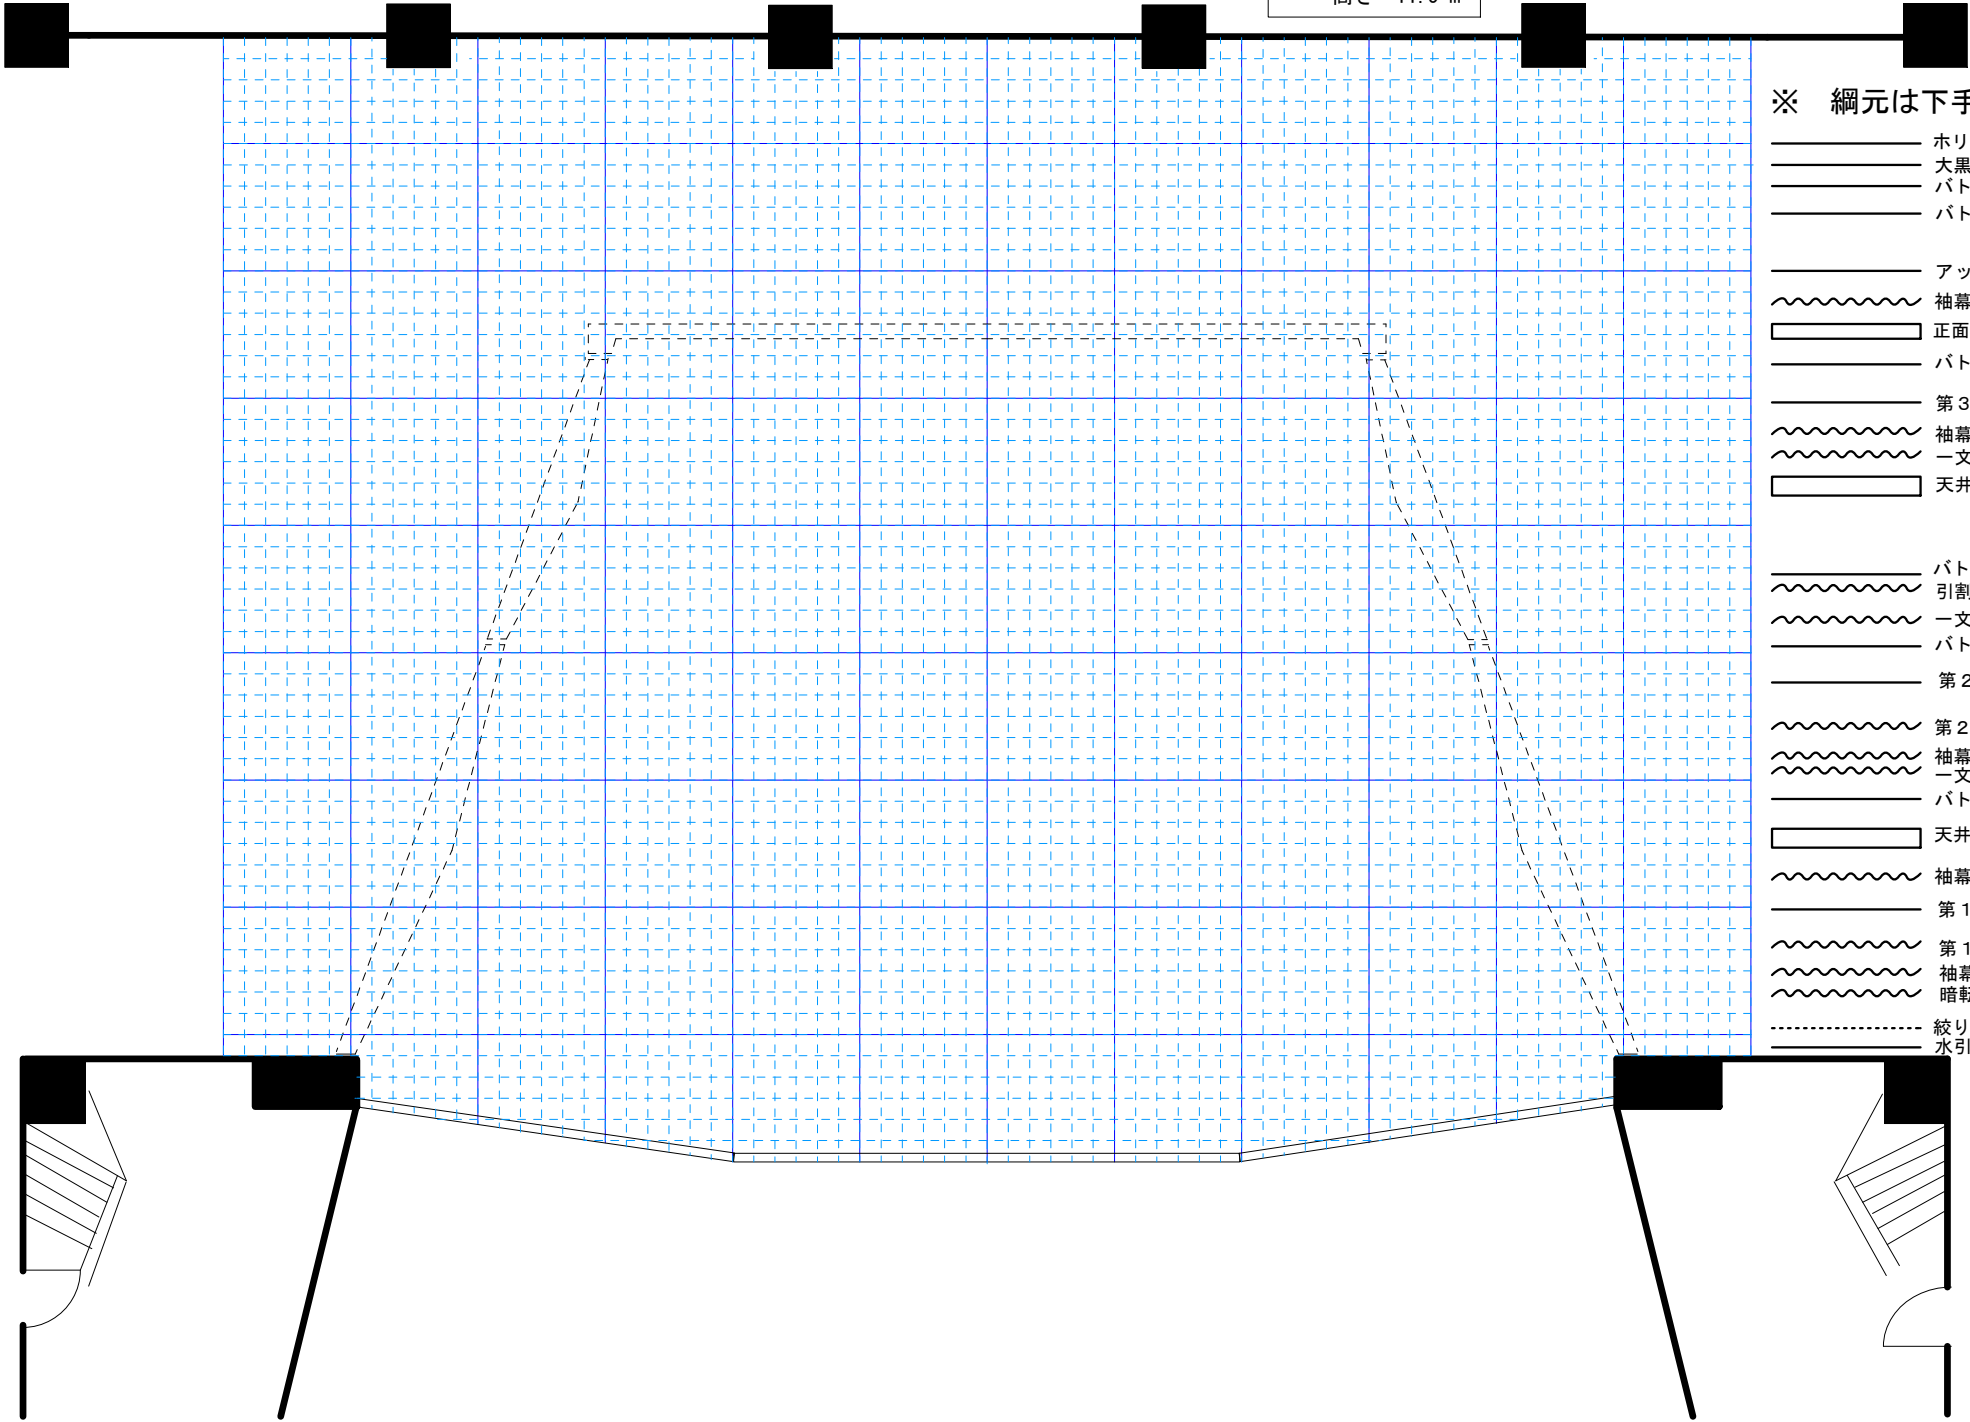

※ 網元は下手になります。

- ホリゾン幕
- 大黒幕
- バトン6
- バトン5
  
- アッパーホリゾン
- ~~~~~ 袖幕5
- 正面反射板
- バトン4
- 第3サスペンションライト
- ~~~~~ 袖幕4
- ~~~~~ 一文字幕4
- 天井反射板2
  
- バトン3
- ~~~~~ 引割幕
- ~~~~~ 一文字幕3
- バトン2
- 第2サスペンションライト
- ~~~~~ 第2ボーダーライト
- ~~~~~ 袖幕3
- ~~~~~ 一文字幕2
- バトン1
- 天井反射板1
- ~~~~~ 袖幕2
- 第1サスペンションライト
- ~~~~~ 第1ボーダーライト
- ~~~~~ 袖幕1
- ~~~~~ 暗転幕
- 絞り緞帳
- 水引幕