


パストラルかぞ 平面図

1階

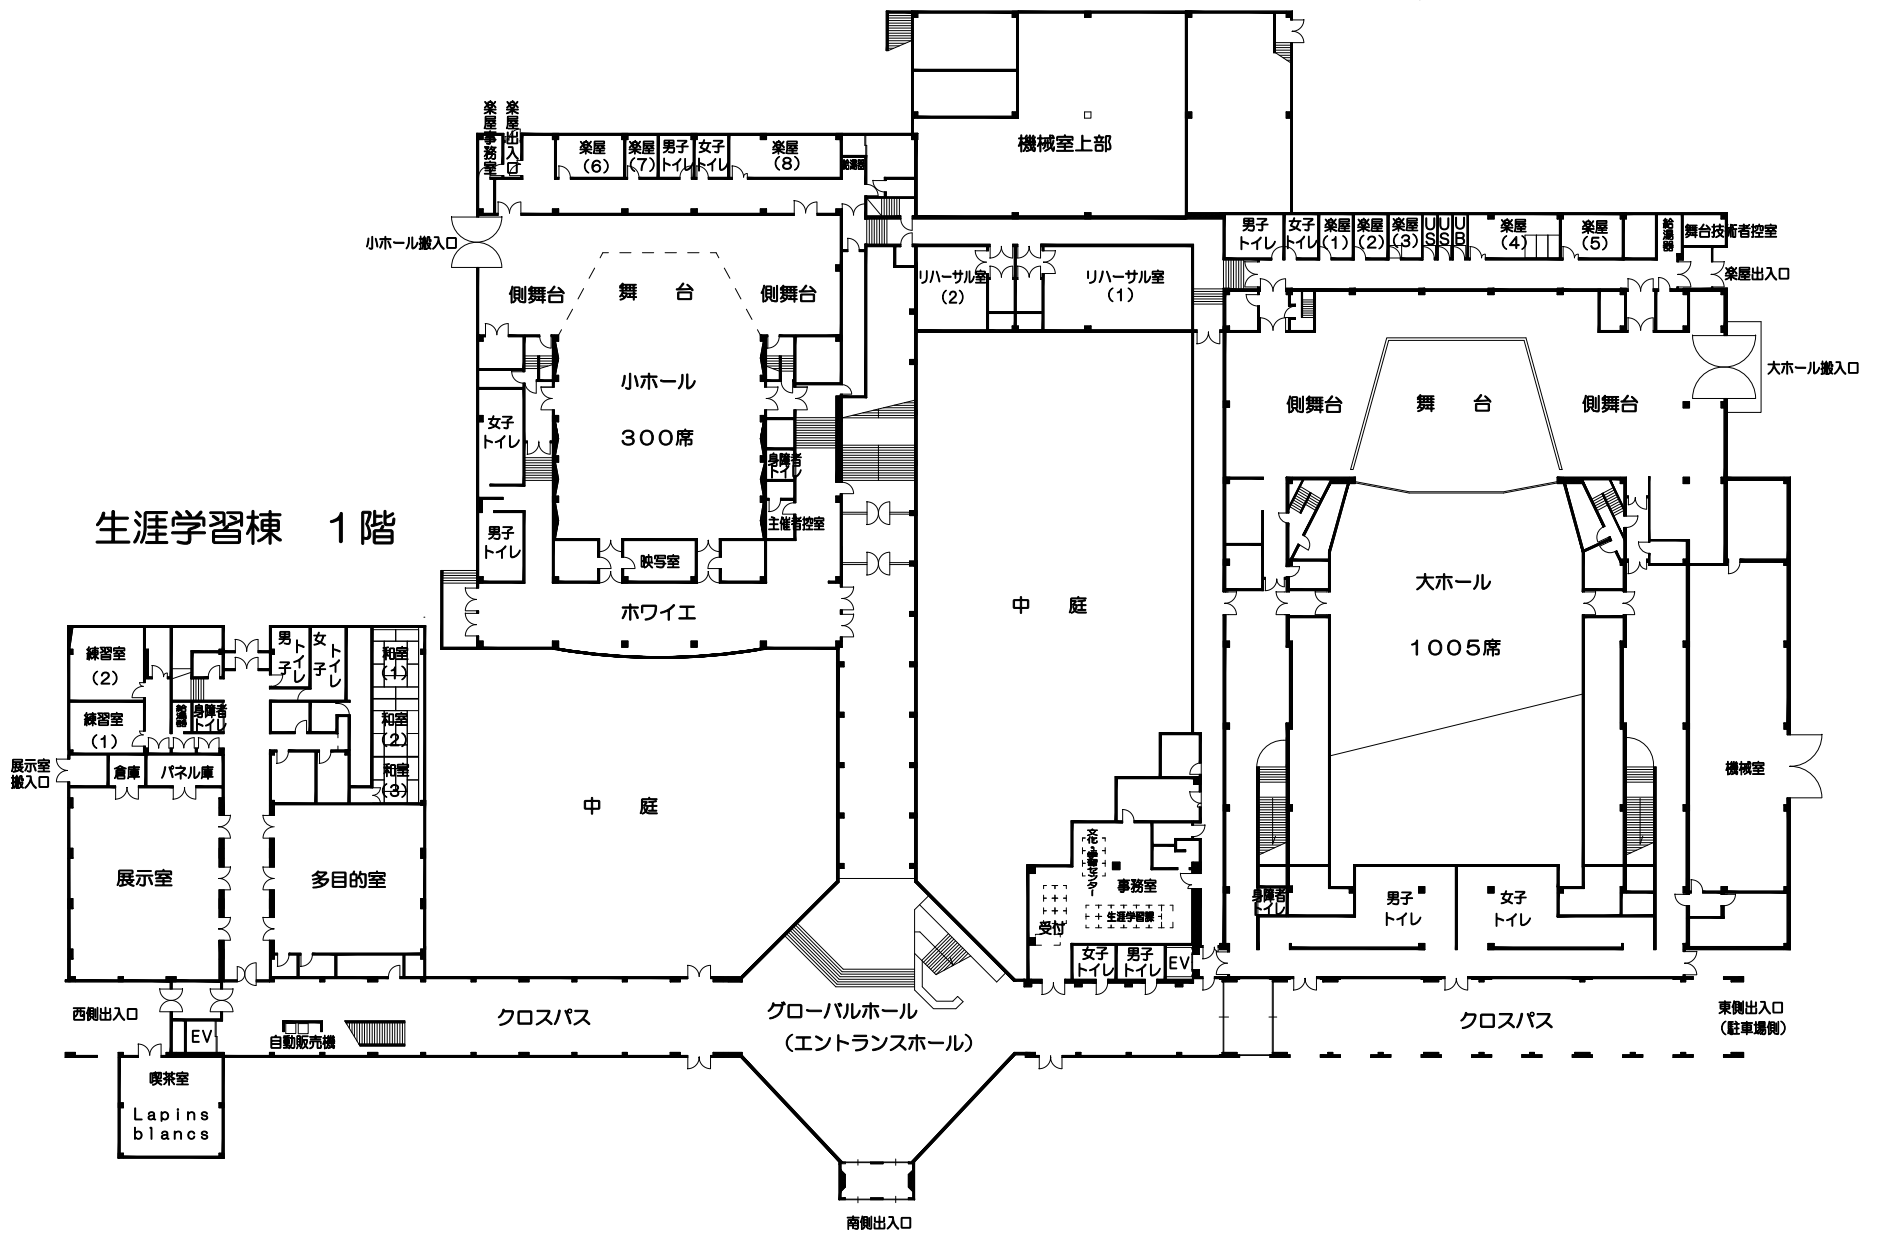

パストラルかぞ 平面図

2階

